


WIDOK OD FRONTU

1 : 25

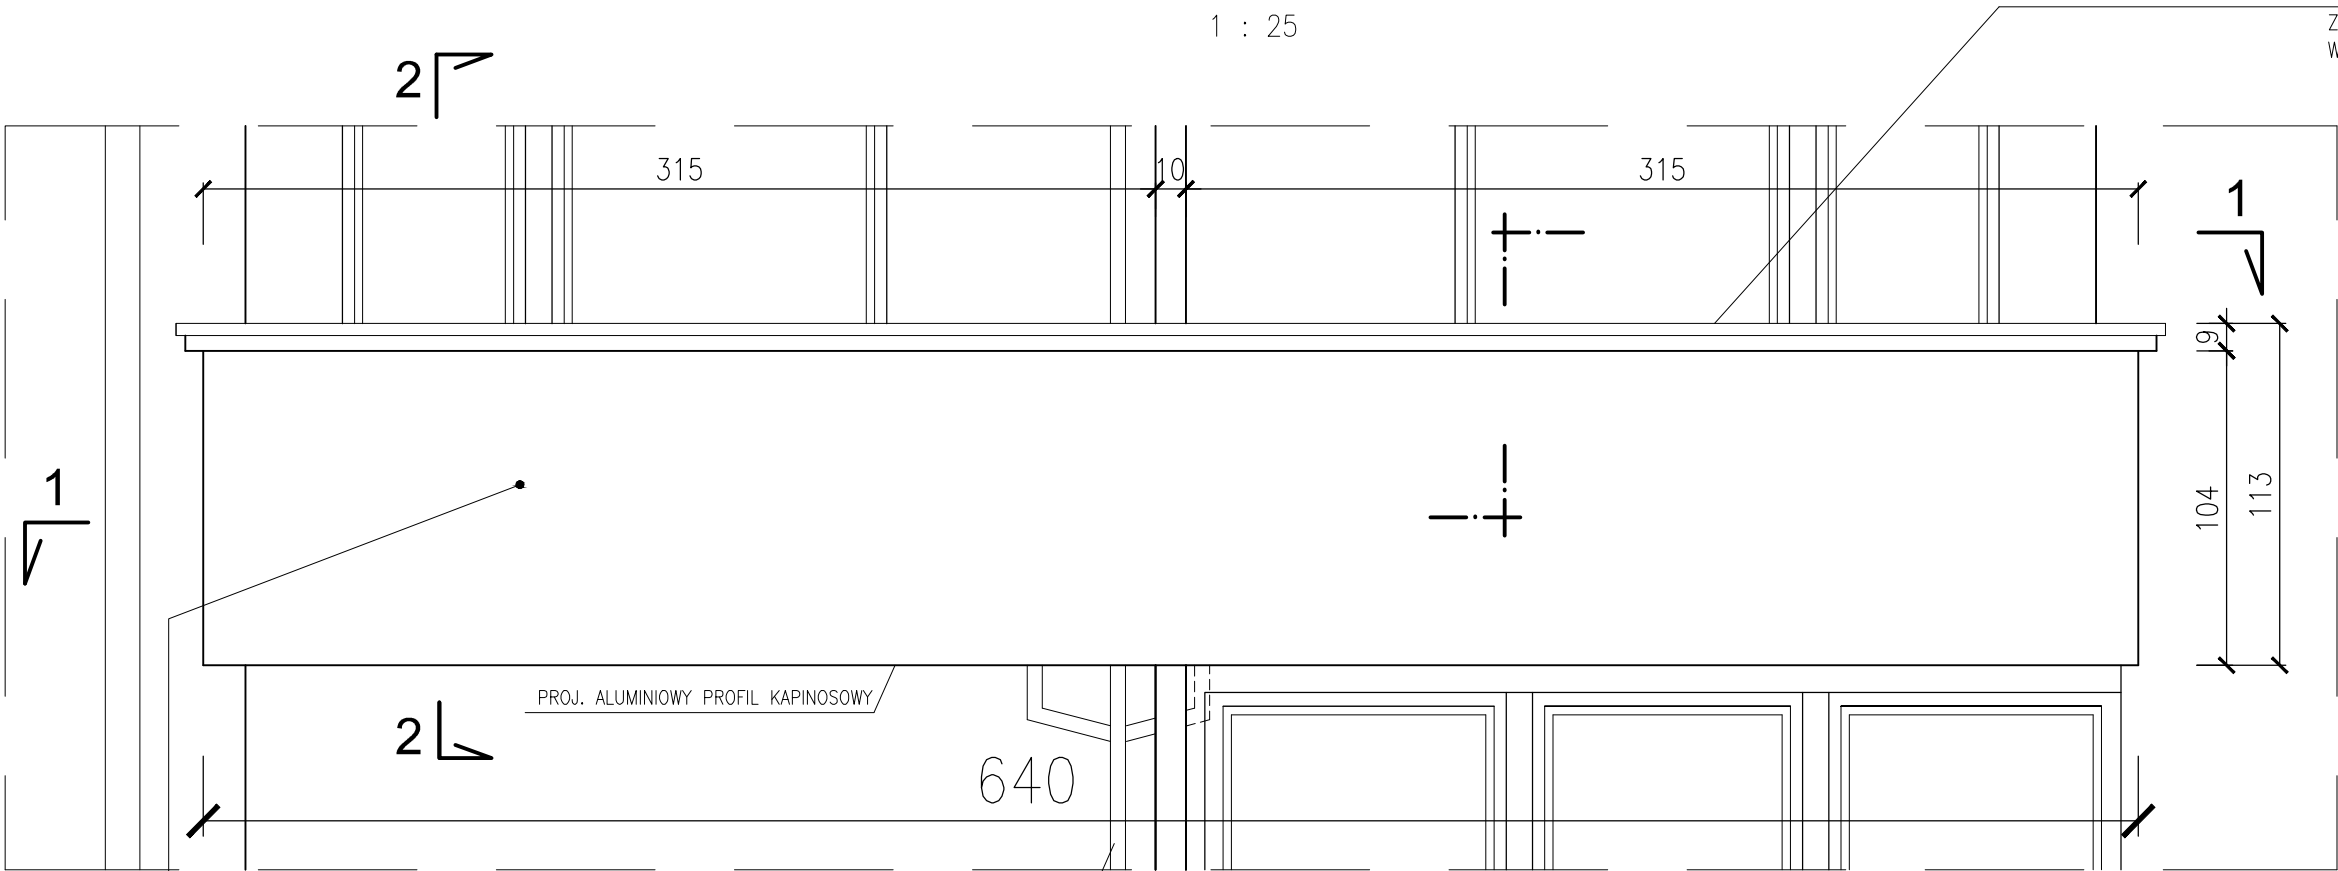


BALUSTRADY MUROWANE BALK.
PROJ. WYMIANA USZKODZONYCH FRAGMENTÓW TYNKU ZEWN. NA BALUSTRADACH MUROWANYCH BALKONÓW + UZUPEŁNIENIE BRAKUJĄCYCH FRAGM. TYNKU NA BALUSTRADZIE BALKONU PRZYNALEŻN. DO MIESZK. NR 12 + MAŁOWANIE TYNKÓW FARBĄ SILIKATOWĄ

PROJ. ZAMONTOWANIE WPUSTÓW BALKONOWYCH
+ WYMIANA RURY SPUSTOWEJ Dn50 PCV

PROJ. ALUMINIOWY PROFIL KAPINOSOWY

PRZEKRÓJ 1-1

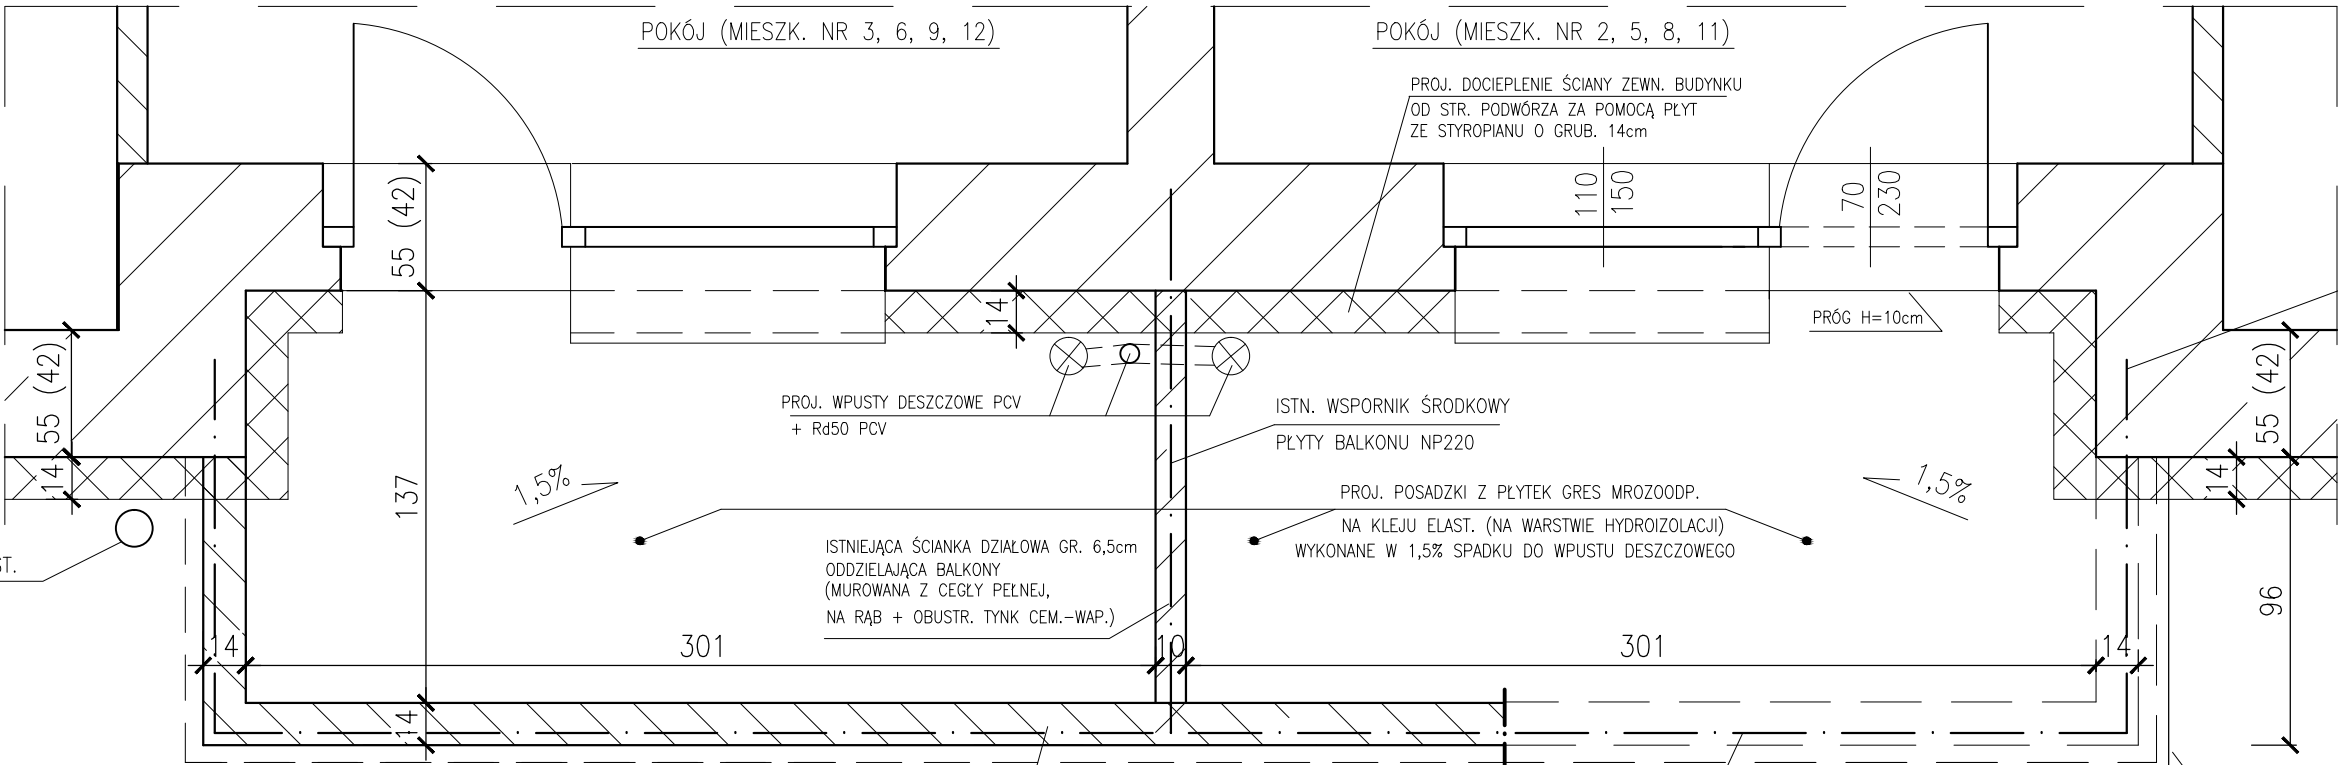

RURA SPUST.
Rd120

PROJ. WPUSTY DESZCZOWE PCV
+ Rd50 PCV

ISTN. WSPORNIK ŚRODKOWY
PŁYTY BALKONU NP220

PROJ. POSADZKI Z PŁYTEK GRES MROZOODP.
NA KLEJU ELAST. (NA WARSTWIE HYDROIZOLACJI)
WYKONANE W 1,5% SPADKU DO WPUSTU DESZCZOWEGO

ISTNIEJĄCA ŚCIANKA DZIAŁOWA GR. 6,5cm
ODDZIELAJĄCA BALKONY
(MUROWANA Z CEGŁY PEŁNEJ,
NA RĄB + OBUSTR. TYNK CEM.-WAP.)

BALUSTRADA GR. 12cm MUROWANA Z CEGŁY PEŁNEJ + OBUSTR. TYNK WAP.
PROJ. WYMIANA USZKODZONYCH FRAGMENTÓW TYNKU ZEWN. + UZUPEŁNIENIE BRAKUJĄCYCH FRAGM. TYNKU NA BALUSTRADZIE BALKONU W MIESZK. NR 12 + MAŁOWANIE TYNKÓW FARBĄ SILIKATOWĄ


OŚ ISTN. BELKI STALOWEJ PODŁUŻNEJ
Z DWUTEOWNIKA NP140

KRAWĘDZIE ZEWN. OBRÓBKĄ BLACH. (Z BLACHY POWLEKANEJ)
UŁOŻONEJ NA BALUSTRADZIE MUROWANEJ BALKONU

PROJ. OBRÓBKĄ BLACH. BALUSTRADY
Z BLACHY OCYNK. POWLEKANEJ
W KOLORZE CIEMNOSZARYM

PRZEKRÓJ 2-2

1 : 25

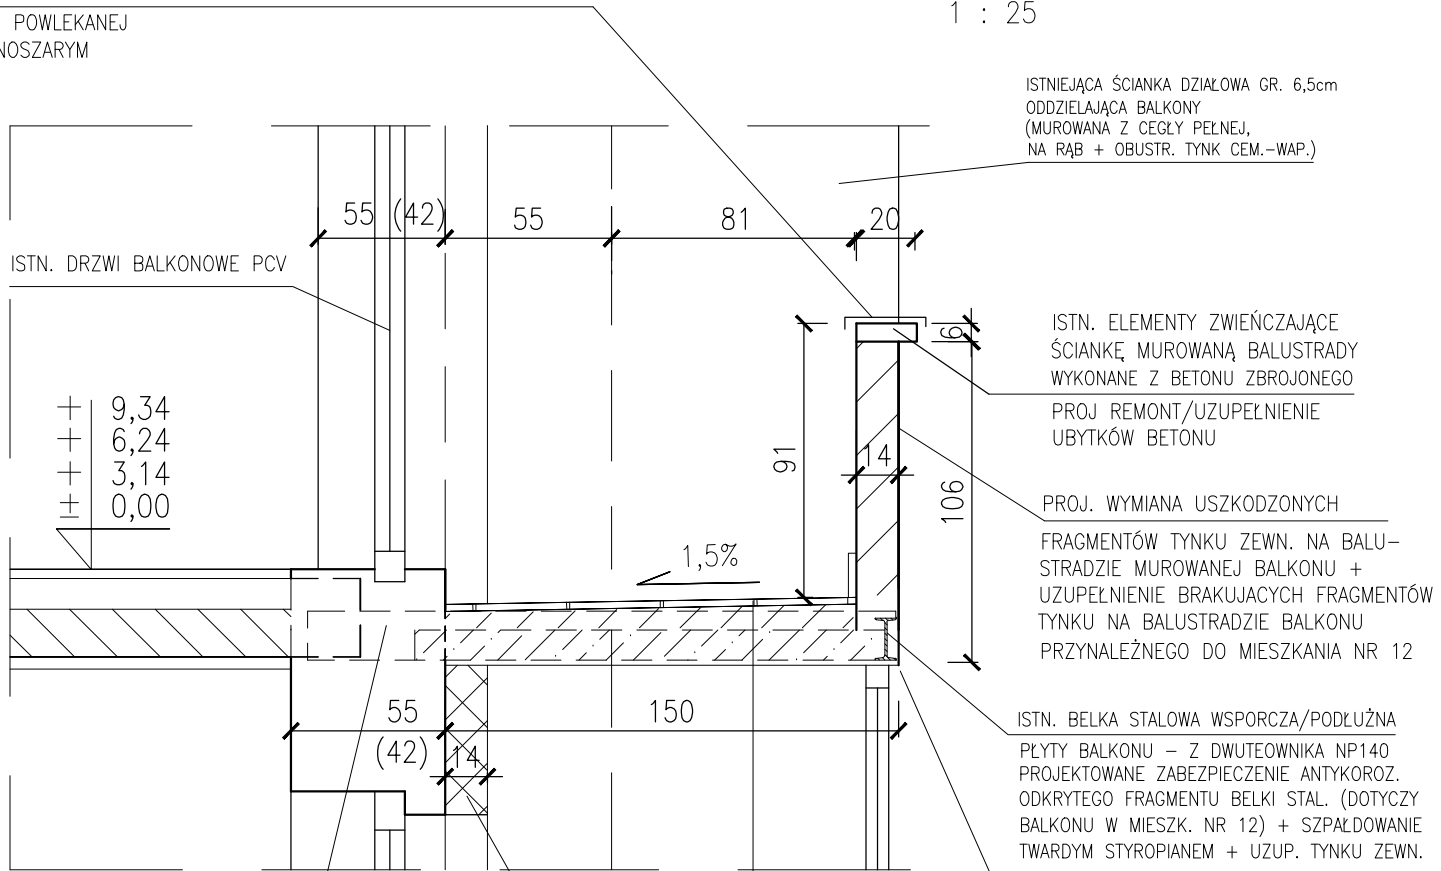

+ 9,34
+ 6,24
+ 3,14
± 0,00

ISTN. DRZWI BALKONOWE PCV

ISTN. WSPORNIKI PŁYTY BALKONU (3szt.)
Z DWUTEOWNIKÓW STALOWYCH:
NP220 – WSPORNIK ŚRODKOWY,
NP 160 – WSPORNIKI SKRAJNE/BOCZNE
PROJEKTOWANE ZABEZPIECZENIE ANTYKOROZYJNE
ODKRYTEGO FRAGMENTU WSPORNIKA SKRAJNEGO
(DOTYCZY BALKONU W MIESZK. NR 12) + SZPAŁDOWANIE
TWARDYM STYROPIANEM + UZUP. TYNKU ZEWN.

PROJ. DOCIEPLENIE ELEWACJI TYLNEJ

ISTNIEJĄCA ŚCIANKA DZIAŁOWA GR. 6,5cm
ODDZIELAJĄCA BALKONY
(MUROWANA Z CEGŁY PEŁNEJ,
NA RĄB + OBUSTR. TYNK CEM.-WAP.)

ISTN. ELEMENTY ZWIĘCZAJĄCE
ŚCIANKĘ MUROWANĄ BALUSTRADY
WYKONANE Z BETONU ZBROJONEGO
PROJ. REMONT/UZUPEŁNIENIE
UBYTKÓW BETONU

PROJ. WYMIANA USZKODZONYCH
FRAGMENTÓW TYNKU ZEWN. NA BALUSTRADZIE MUROWANEJ BALKONU + UZUPEŁNIENIE BRAKUJĄCYCH FRAGMENTÓW TYNKU NA BALUSTRADZIE BALKONU PRZYNALEŻNEGO DO MIESZKANIA NR 12

ISTN. BELKA STALOWA WSPORCZA/PODŁUŻNA
PŁYTY BALKONU – Z DWUTEOWNIKA NP140
PROJEKTOWANE ZABEZPIECZENIE ANTYKOROZ.
ODKRYTEGO FRAGMENTU BELKI STAL. (DOTYCZY
BALKONU W MIESZK. NR 12) + SZPAŁDOWANIE
TWARDYM STYROPIANEM + UZUP. TYNKU ZEWN.

PROJ. ALUMINIOWY PROFIL KAPINOWY

PROJ. POSADZKA Z PŁYTEK GRES	2cm
PROJ. HYDROIZOLACJA Z MIKROZAPRAWY USZCZELNIAJĄCEJ	3mm
ISTN. POSADZKA CEMENTOWA	6–8cm
ISTN. PŁYTA CERAMICZNA BALKONU (TYPU KLEINA)	10cm
ISTN. TYNK CEM.-WAP. (PROJ. UZUPEŁNIENIE BRAKUJĄCYCH FRAGMENTÓW TYNKU + WYMIANA USZKODZONYCH FRAGMENTÓW TYNKU)	2cm

"PROMONTA" PHU s.c. 51-111 WROCŁAW, UL. ŁUŻYCKA 24A				
Nazwa i adres	REMONT BUDYNKU MIESZKALNEGO WIELORODZINNEGO PRZY UL. STEFANA JARACZA 7 WE WROCŁAWIU – W ZAKRESIE OKREŚLONYM W DECYZJI NR 1574/2021 PINB DLA MIASTA WROCŁAWIA			
Inwestor	Wspólnota Mieszkaniowa nieruchomości przy ul. Jaracza 7 we Wrocławiu z/s przy ul. Stefana Jaracza 7, 50–305 Wrocław			
Tytuł rysunku	BALKONY W ELEWACJI TYLNEJ – STAN PROJEKTOWANY			
PROJEKTANT	mgr inż. arch. Małgorzata Kulczak	Nr uprawnień bud. 292/01/DUW	Data 04–2022	Podpis
KONSTRUKCJA	mgr inż. Krzysztof Lisieński	Nr uprawnień bud. 334/86/UW	Data 04–2022	Podpis
1:25		Numer rysunku	7	Stadium P.B.