

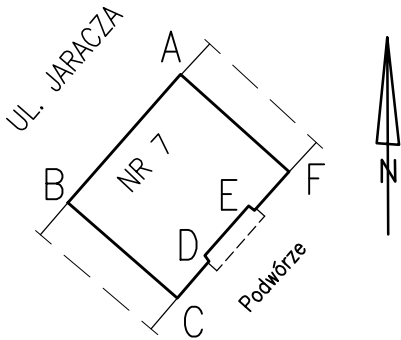


ELEWACJA FRONTOWA – KOLORYSTYKA

1 : 100

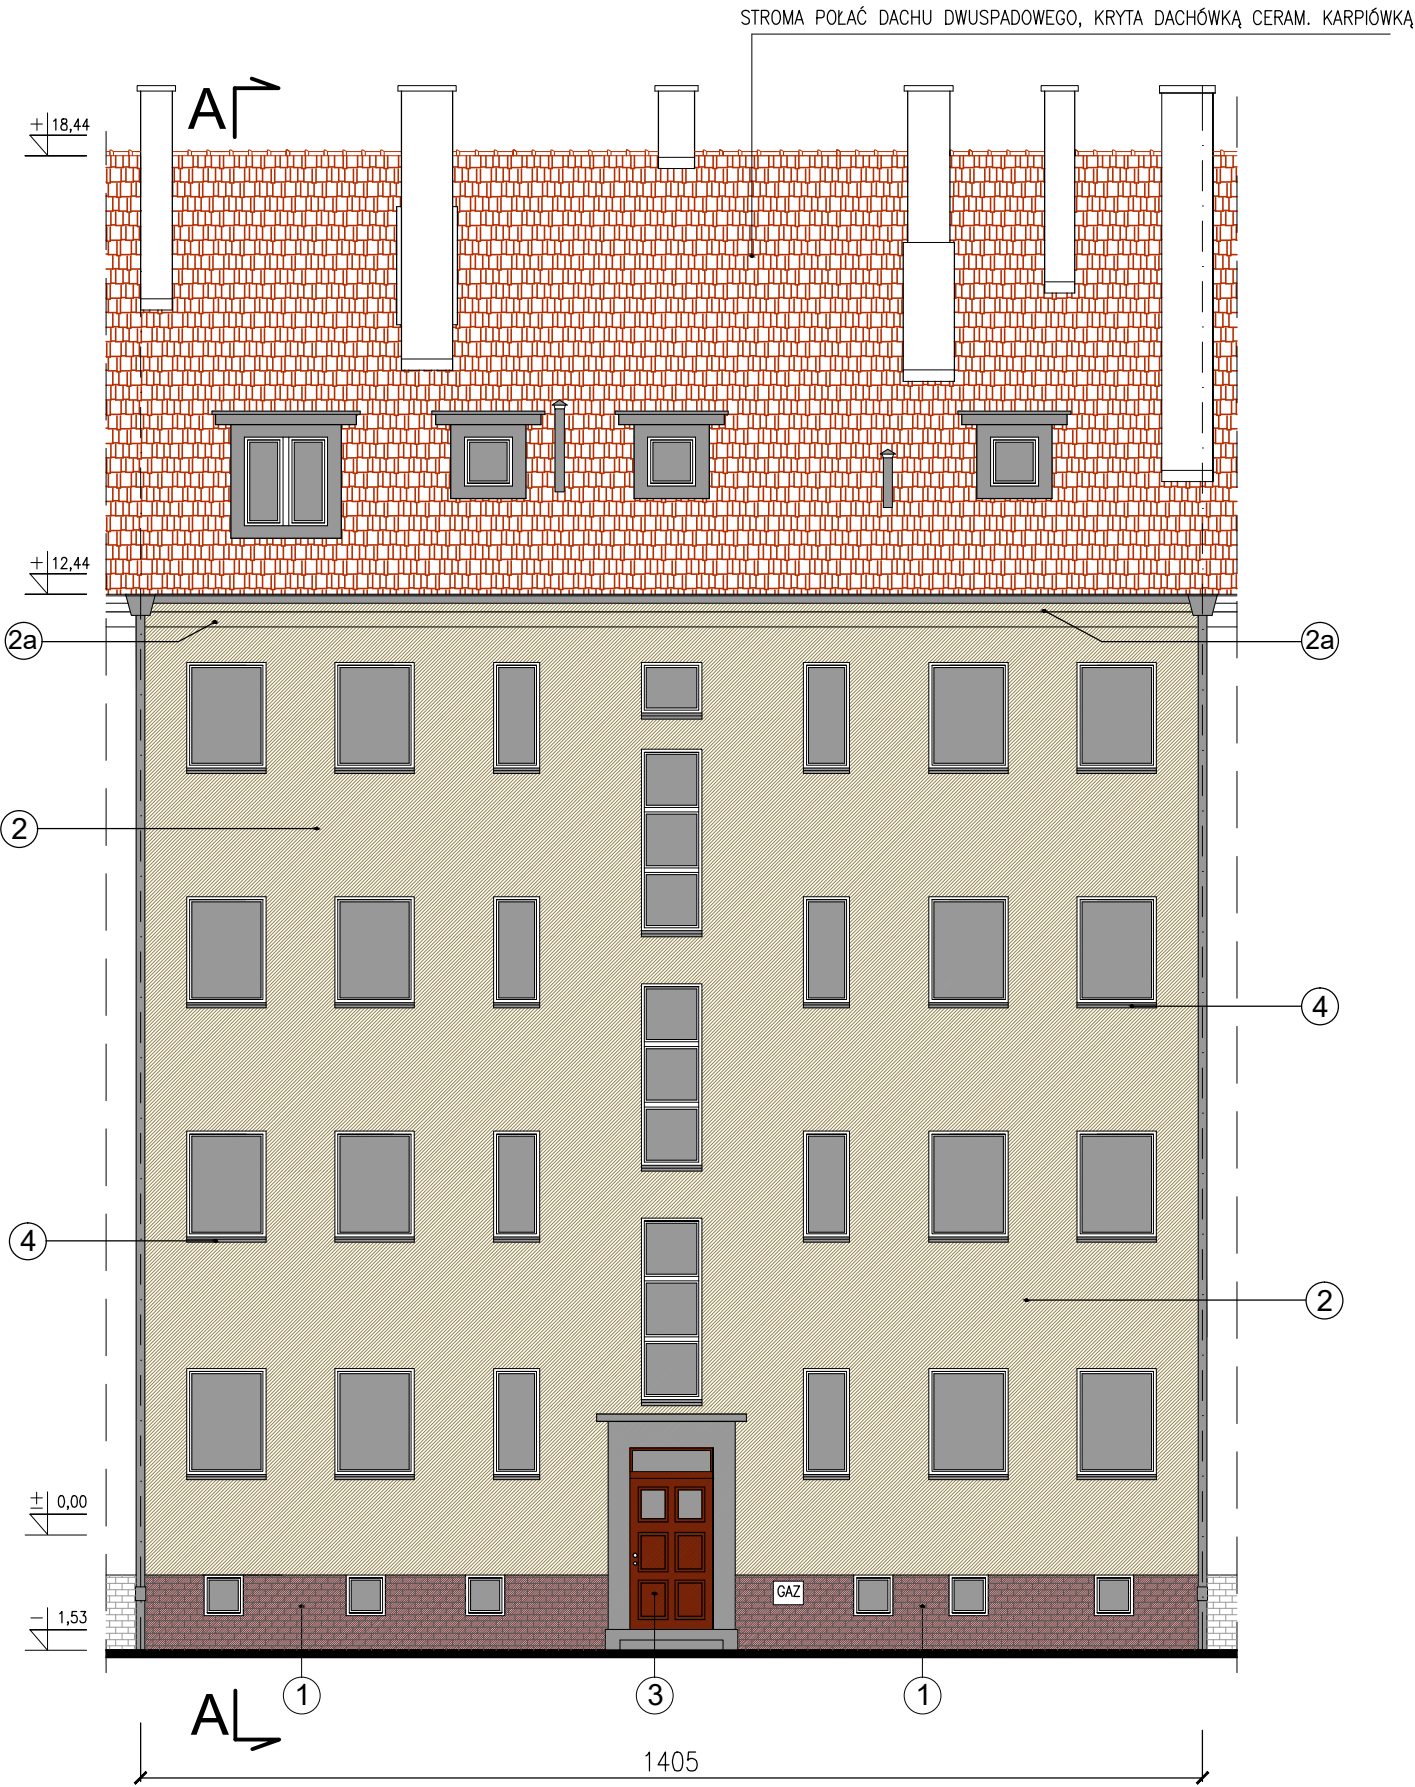

PRZEKRÓJ A-A

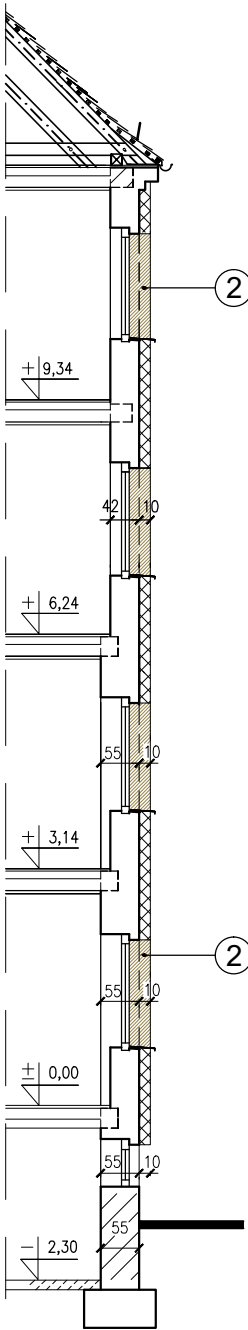

PROJ. KOLORYSTYKA ELEWACJI :

- 1 OKŁADZINA ELEWACJI FRONTOWEJ, W POZIOMIE PARTERU – Z CEGŁY CERAMICZNEJ LICOWEJ (OCZYSZCZONA Z POWŁOK MALARSKICH Z FARBY EMULSYJNEJ ORAZ Z ZABRUDZEŃ ORAZ PODDANA IMPREGNACJI) – W KOLORZE CEGLASTO-BRĄZOWYM
- 2 TYNKI ZEWNĘTRZNE, STRUKTURALNE, MINERALNE – NA DOCIEPLONYCH POWIERZCHNIACH ELEWACJI TYLNYCH (POWYŻEJ CZĘŚCI COKOŁOWEJ) – MALOWANE FARBĄ SILIKATOWĄ/KRZEMIANOWĄ W KOLORZE NR S 2005-Y30R – WG WZORNIKA NCS
- 2a TYNKI ZEWNĘTRZNE, CEM.-WAPIENNE, ZATARTE NA GŁADKO – NA GZYMŚIE ZWIEŃCZAJĄCYM ELEWACJĘ – MALOWANE FARBĄ SILIKATOWĄ/KRZEMIANOWĄ W KOLORZE NR S 2005-Y30R – WG WZORNIKA NCS
- 3 DREWNIANE DRZWI WEJŚCIOWE DO BUDYNKU – LAKIEROWANE LAKIEROBEJCĄ DO ZEWNĘTRZNYCH ELEMENTÓW DREWN. – W KOLORZE NR 8012 – WG WZORNIKA RAL
- 4 PARAPETY ZEWNĘTRZNE, PODOKIENNE – Z BLACHY POWLEKANEJ W KOLORZE CIEMNOSZARYM

"PROMONTA" PHU s.c. 51-111 WROCLAW , UL. ŁUŻYCKA 24A				
Nazwa i adres	REMONT BUDYNKU MIESZKALNEGO WIELORODZINNEGO PRZY UL. STEFANA JARACZA 7 WE WROCLAWIU – W ZAKRESIE OKREŚLONYM W DECYZJI NR 1574/2021 PINB DLA MIASTA WROCLAWIA			
Inwestor	Wspólnota Mieszkaniowa nieruchomości przy ul. Jaracza 7 we Wrocławiu z/s przy ul. Stefana Jaracza 7, 50-305 Wrocław			
Tytuł rysunku	ELEWACJA FRONTOWA – KOLORYSTYKA			
PROJEKTANT	mgr inż. arch. Małgorzata Kulczak	Nr uprawnień bud. 292/01/DUW	Data 04-2022	Podpis
KONSTRUKCJA	mgr inż. Krzysztof Lisinski	Nr uprawnień bud. 334/86/UW	Data 04-2022	Podpis
1:100		Numer rysunku	8	Stadium P.B.