



ELEWACJA TYLNA – KOLORYSTYKA

1 : 100

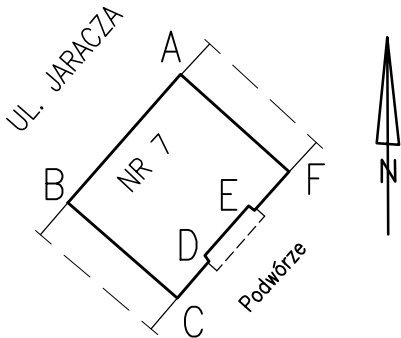

PRZEKRÓJ C-C

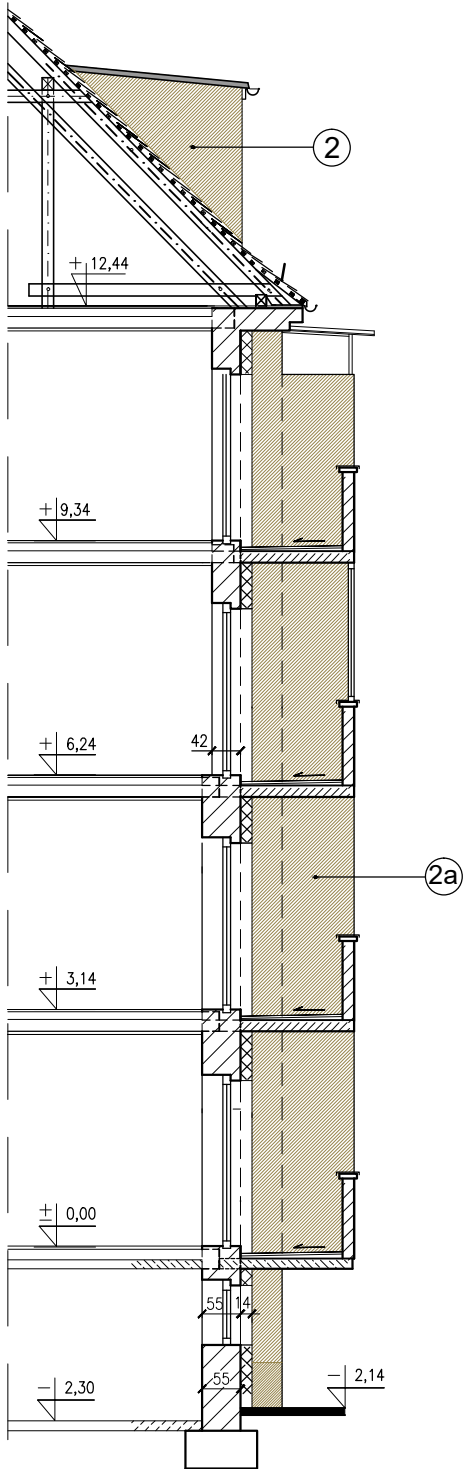

PROJ. KOLORYSTYKA ELEWACJI :

- 1a TYNKI STRKTURALNE, MINERALNE – NA CZĘŚCI COKOŁOWEJ ELEWACJI TYLNYCH (O WYS. OK. 60cm)
MALOWANE FARBĄ SILIKATOWĄ/KRZEMIANOWĄ W KOLORZE NR S 3010–Y20R – WG WZORNIKA NCS
- 2 TYNKI ZEWNĘTRZNE, STRUKTURALNE, MINERALNE – NA DOCIEPLONYCH POWIERZCHNIACH ELEWACJI TYLNEJ
(POWYŻEJ CZĘŚCI COKOŁOWEJ) – MALOWANE FARBĄ SILIKATOWĄ/KRZEMIANOWĄ W KOLORZE NR S 2005–Y30R
– WG WZORNIKA NCS
- 2a TYNKI ZEWNĘTRZNE, CEM.–WAPIENNE, ZATARTE NA GŁADKO – NA CZOŁOWYCH I DOLNYCH POWIERZCHNIACH
PLYT BALKONÓW, ORAZ NA GZYMSIE ZWIEŃCZAJĄCYM ELEWACJĘ – MALOWANE FARBĄ SILIKATOWĄ/KRZEMIANOWĄ
W KOLORZE NR S 2005–Y30R – WG WZORNIKA NCS
- 3a STALOWE DRZWI WEJŚCIOWE DO PIWNIC BUDYNKU – MALOWANE FARBĄ RENOWACYJNĄ PRZEZNACZONĄ
DO ZEWNĘTRZNYCH ELEMENTÓW METALOWYCH – W KOLORZE NR 8011 – WG WZORNIKA RAL
- 4 PARAPETY ZEWNĘTRZNE, PODOKIENNE – Z BLACHY POWLEKANEJ W KOLORZE CIEMNOSZARYM

"PROMONTA" PHU s.c. 51-111 WROCŁAW , UL. ŁUŻYCKA 24A				
Nazwa i adres	REMONT BUDYNKU MIESZKALNEGO WIELORODZINNEGO PRZY UL. STEFANA JARACZA 7 WE WROCŁAWIU – W ZAKRESIE OKREŚLONYM W DECYZJI NR 1574/2021 PINB DLA MIASTA WROCŁAWIA			
Inwestor	Wspólnota Mieszkaniowa nieruchomości przy ul. Jaracza 7 we Wrocławiu z/s przy ul. Stefana Jaracza 7, 50–305 Wrocław			
Tytuł rysunku	ELEWACJA TYLNA – KOLORYSTYKA			
PROJEKTANT	mgr inż. arch. Małgorzata Kulczak	Nr uprawnień bud. 292/01/DUW	Data 04–2022	Podpis
KONSTRUKCJA	mgr inż. Krzysztof Lisinski	Nr uprawnień bud. 334/86/UW	Data 04–2022	Podpis
1:100		Numer rysunku	9	Stadium P.B.