


# RZUT I-go PIĘTRA

1 : 100


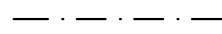
ul. KRĘTA

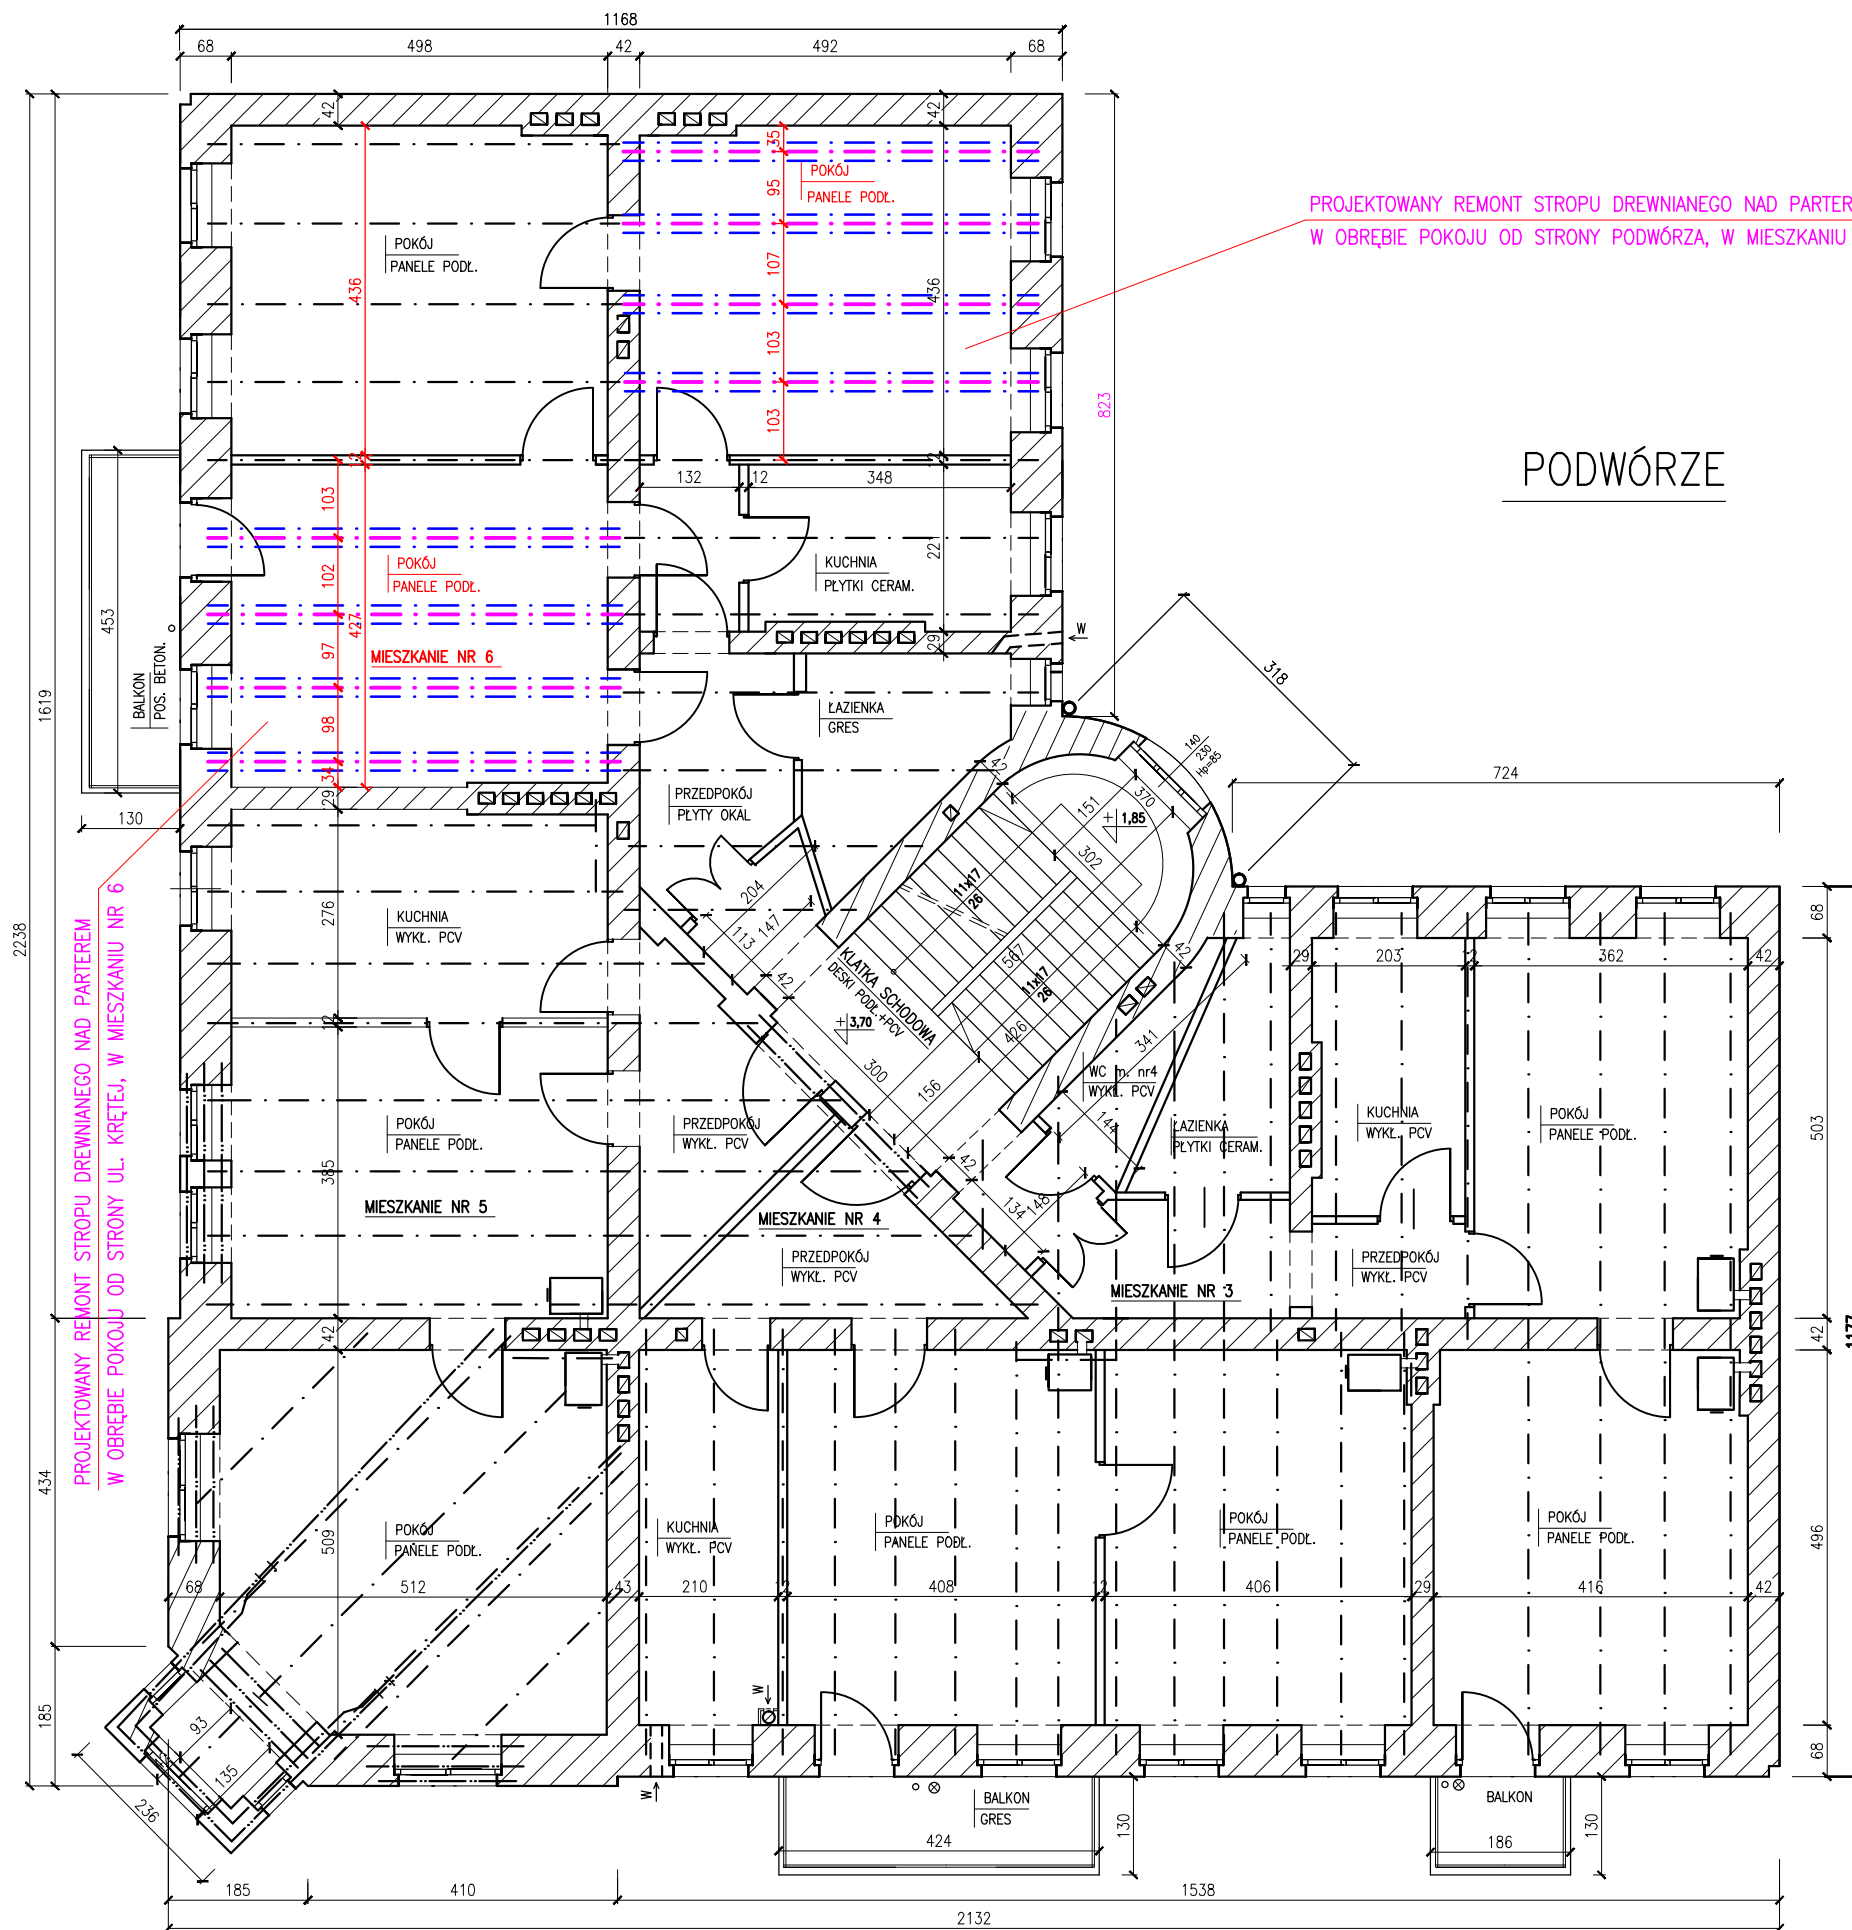

PROJEKTOWANY REMONT STROPU DREWNIANEGO NAD PARTEREM  
W OBRĘBIE POKOJU OD STRONY PODWÓRZA, W MIESZKANIU NR 6

PODWÓRZE

## OZNACZENIA:

-  OSIE USZKODZONYCH, DREWNIANYCH BELEK STROPOWYCH b<sub>xh</sub>=21x26 cm – STROPU DREWNIANEGO NAD PARTEREM – PROJEKTOWANYCH DO WZMOCNIENIA (METODĄ BRUSOWANIA) Z ZASTOSOWANIEM KRAWĘDZIAKÓW DREW. b<sub>xh</sub>=10x26 cm (WYKONAĆ ZGODNIE Z RYS. NR 4)
-  OSIE POZOSTAŁYCH BELEK STROPU DREWNIANEGO NAD PARTEREM – ZNAJDUJĄCE SIĘ W ZADOWALAJĄCYM STANIE TECHNICZNYM

"PROMONTA" PHU s.c. 51-111 WROCLAW, UL. LUŻYCKA 24A				
Nazwa i adres obiektu budowl.	REMONT CZĘŚCI STROPU DREWNIANEGO NAD PARTEREM – W OBRĘBIE MIESZKANIA NR 6 – W BUDYNKU MIESZKALNYM WIELORODZINNYM PRZY UL. SŁOWIAŃSKIEJ 12 WE WROCLAWIU			
Inwestor	Wspólnota Mieszkaniowa Nieruchomości przy ul. Słowiańskiej 12 we Wrocławiu z/s przy ul. Słowiańskiej 12, 50-235 Wrocław			
Tytuł rysunku	RZUT I-go PIĘTRA – STAN PROJEKTOWANY			
PROJEKTANT	mgr inż. Krzysztof Lisiński	Nr uprawnień bud.	Data	Podpis
		334/86/UW	03-2024	
Skala	1:100	Numer rysunku	2	Stadium P.W.

ul. SŁOWIAŃSKA