


# PRZEKRÓJ PIONOWY A-A

1 : 100

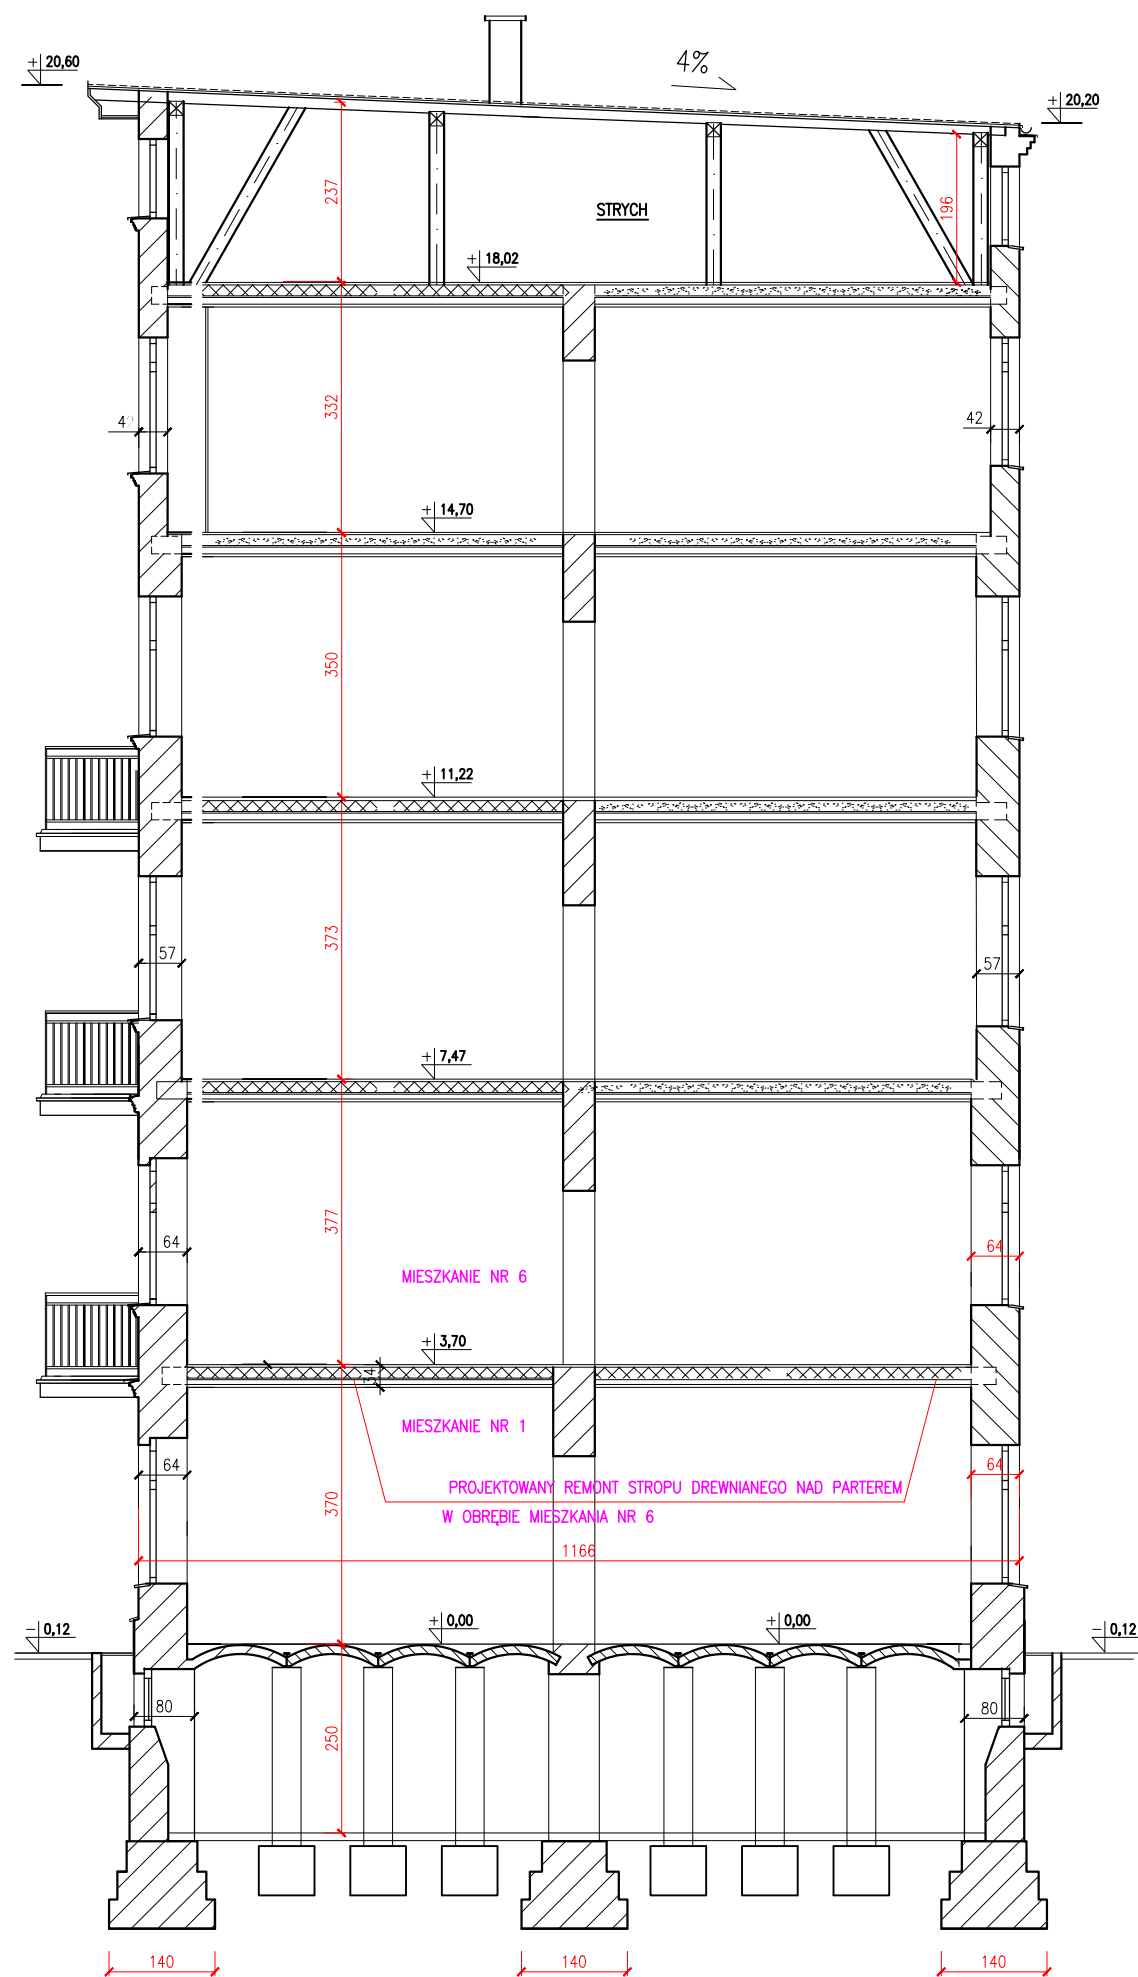

"PROMONTA" PHU s.c. 51-111 WROCLAW , UL. LUZYCKA 24A				
Nazwa i adres obiektu budowl.	REMONT CZĘŚCI STROPU DREWNIANEGO NAD PARTEREM – W OBRĘBIE MIESZKANIA NR 6 – W BUDYNKU MIESZKALNYM WIELORODZINNYM PRZY UL. SŁOWIAŃSKIEJ 12 WE WROCLAWIU			
Inwestor	Wspólnota Mieszkaniowa Nieruchomości przy ul. Słowiańskiej 12 we Wrocławiu z/s przy ul. Słowiańskiej 12, 50-235 Wrocław			
Tytuł rysunku	PRZEKRÓJ PIONOWY BUDYNKU A-A			
PROJEKTANT	mgr inż. Krzysztof Lisiński	Nr uprawnień bud. 334/86/UW	Data 03-2024	Podpis
Skala	1:100	Numer rysunku	3	Stadium P.W.