


PANELE PODŁOGOWE (WYKL. PCV)	1,5(0,5)cm
PUSTKA POWIETRZNA	6cm
WEŁNA MINERALNA	20cm
FOLIA PCV- PAROIZOLACJA	
ISTNIEJĄCA PODSUFITKA Z OTYNKOWANYCH OD SPODU DESEK (TYNK NA TRZCINIE)	4cm

PRZEKRÓJ POPRZECZNY STROPU


1:20

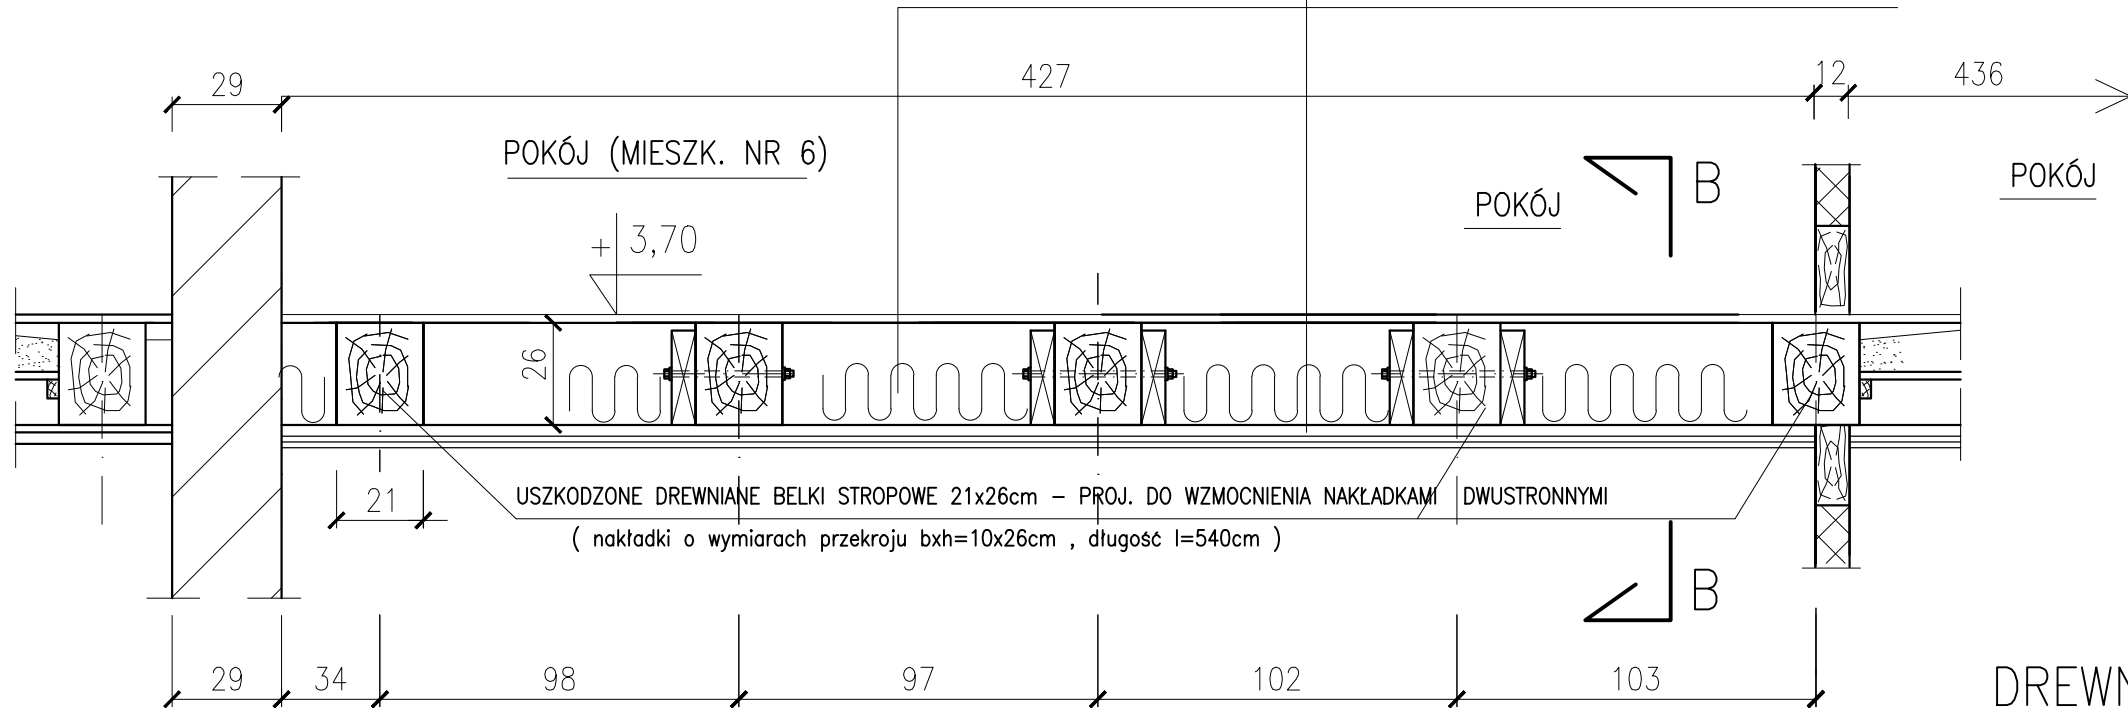

DREWNO KONSTRUKCYJNE kl. C27

PRZEKRÓJ B-B

1:20

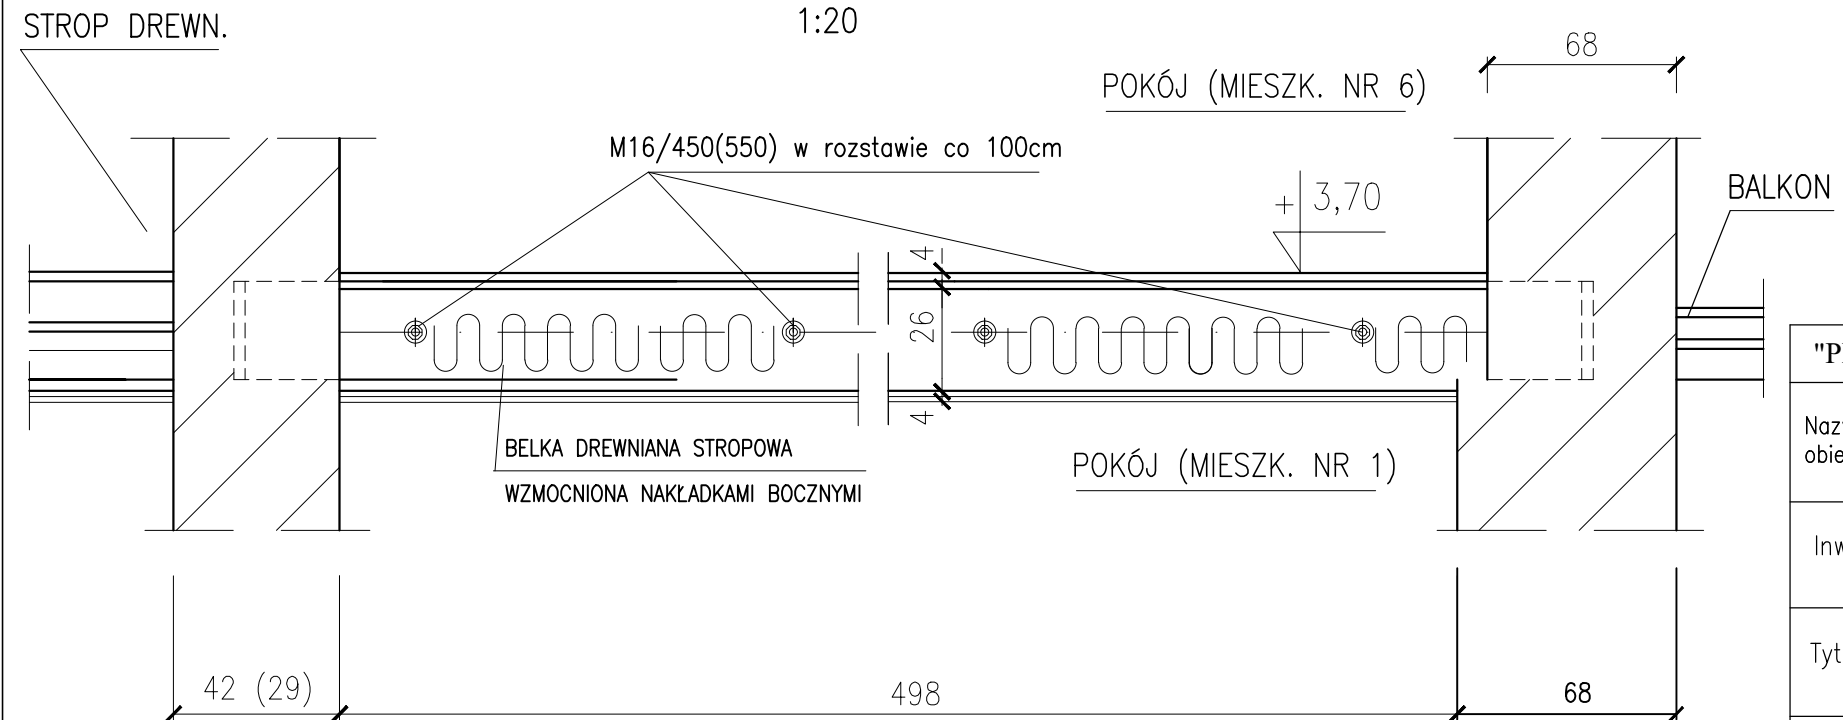

UWAGA:

NINIEJSZY RYSUNEK ROZPATRYWAĆ ŁĄCZNIE Z RYS. NR 2

"PROMONTA" PHU s.c. 51-111 WROCLAW , UL. ŁUŻYCKA 24A				
Nazwa i adres obiektu budowl.	REMONT CZĘŚCI STROPU DREWNIANEGO NAD PARTEREM – W OBRĘBIE MIESZKANIA NR 6 – W BUDYNKU MIESZKALNYM WIELORODZINNYM PRZY UL. SŁOWIAŃSKIEJ 12 WE WROCLAWIU			
Inwestor	Wspólnota Mieszkaniowa Nieruchomości przy ul. Słowiańskiej 12 we Wrocławiu z/s przy ul. Słowiańskiej 12, 50–235 Wrocław			
Tytuł rysunku	PRZEKRÓJ PIONOWY REMONTOWANEGO STROPU			
PROJEKTANT	mgr inż. Krzysztof Lisiński	Nr uprawnień bud.	Data	Podpis
		334/86/UW	03–2024	
Skala	1:20	Numer rysunku	4	Stadium
				P.W.