

Tytuł rysunku:

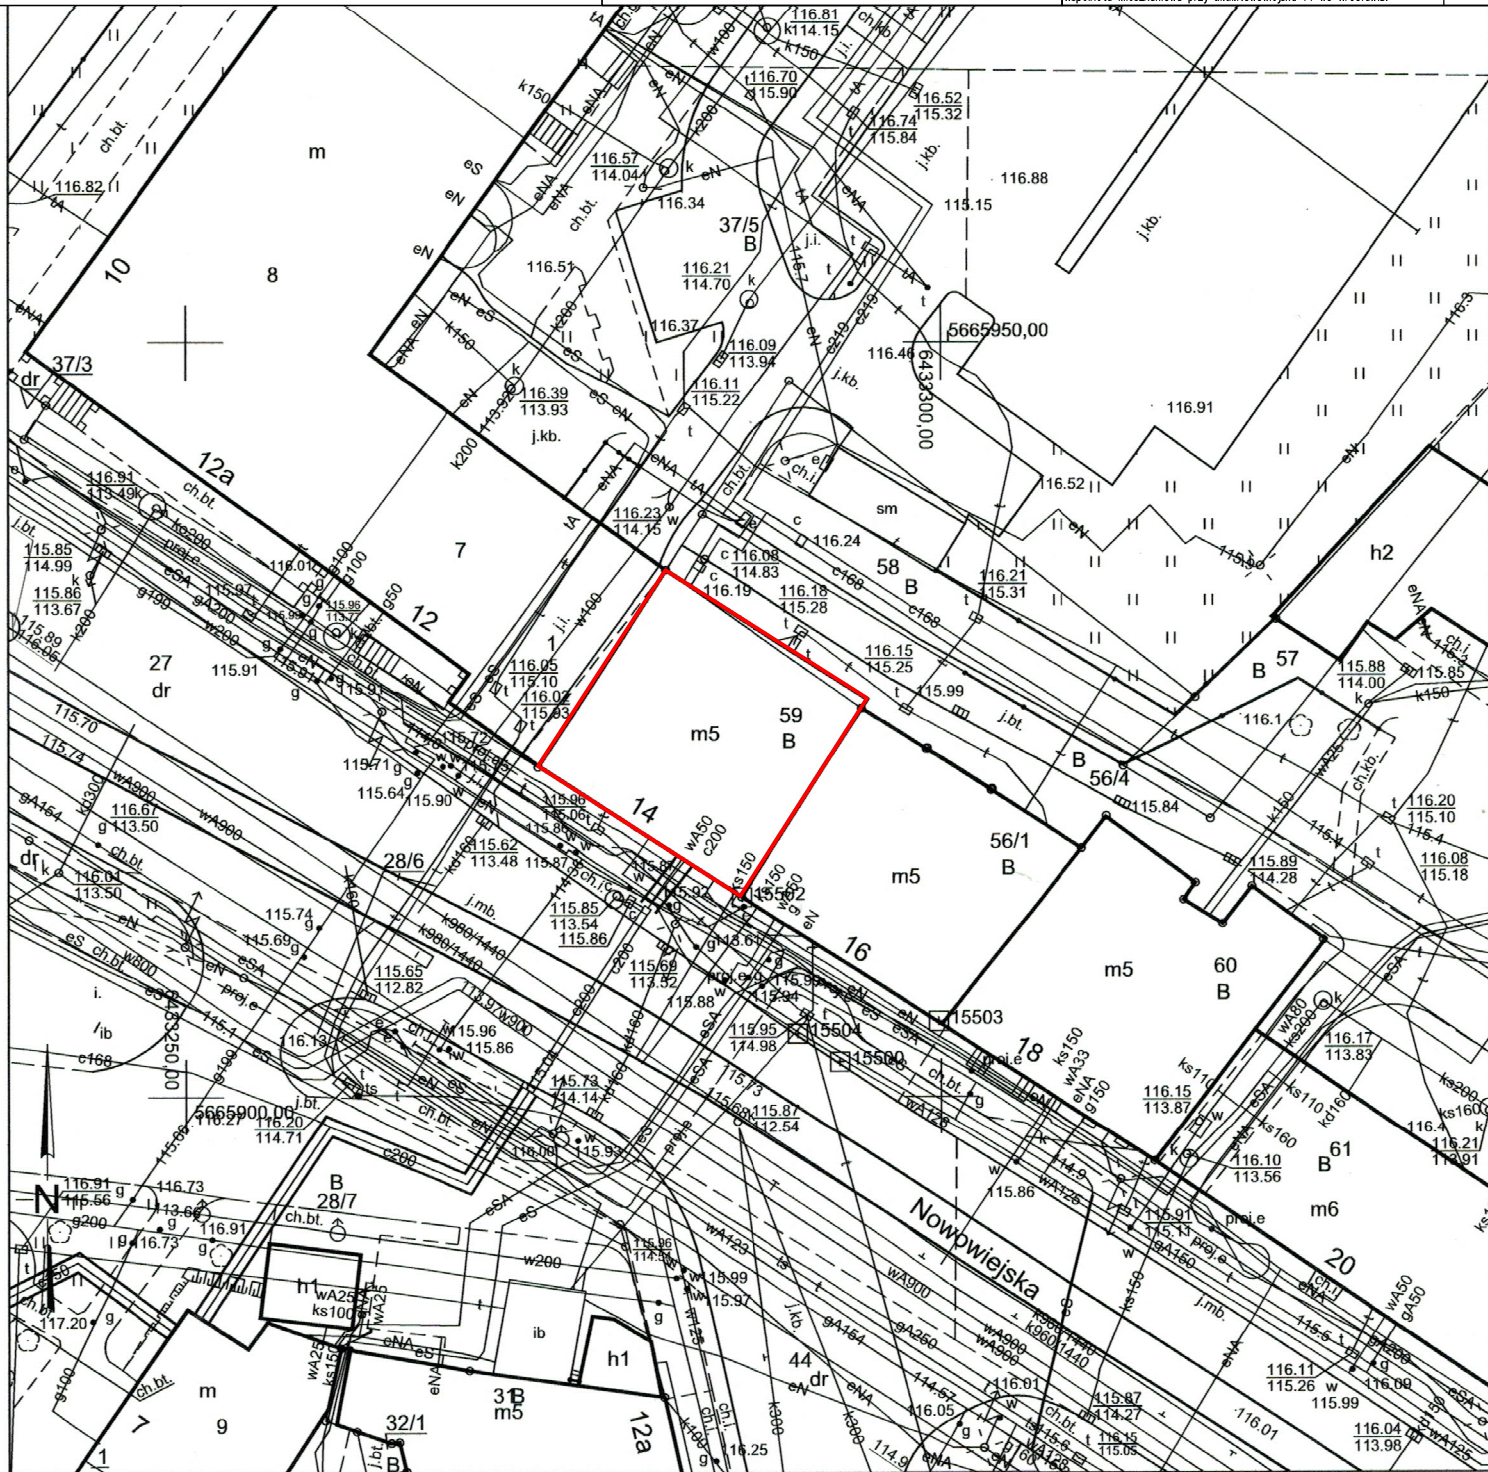
## Plan sytuacyjny-lokalizacja obiektu.

## LEGENDA :

- Budynek mieszkalny wielorodzinny.
- Granica działki.
- Zakres opracowania - remont dachu.

**Biuro projektowo-usługowe**  
**"WPROJEKT"**  
**Łukasz Władysław**

Projektant	Rafał Lucjan Maciejewski	nr uprawnień - branża architektura	240/01/01W	podpis		
Sprawdzający	Paweł Młynarz	nr uprawnień - branża architektura	27/WFOKK/2017	podpis		
Objekt	Budynek mieszkalny wielorodzinny			skala		
Lokalizacja	ul.Nowowiejska 14 ; 50-314 Wrocław			1 : 500		
Inwestor	Wspólnota Mieszkaniowa przy ul.ul.Nowowiejska 14 we Wrocławiu.			rys. nr 1		
data						
20.01.2025						

**WROCLAW****MAPA ZASADNICZA**

1. Mapa sporządzona w ZGKiM we Wrocławiu

Obręb: 0005 - Plac Grunwaldzki

Nr sekcji: 6.149.12.24.1.2

2. Poziom odniesienia "PL-ETRF-2000"
3. Układ współrzędnych "PL-2000 strefa 6"
4. Układ wysokości "PL-EVRF2007-NH"

Przygotował(a):

Ewelina Polańska

ZGKiM.TM.6642.681.2025

WROCLAW 20-02-2025

**Skala: 1:500**

Nie wyklucza się istnienia w terenie innych nie wykazanych na mapie urządzeń podziemnych, które nie były zgłoszone do inwentaryzacji lub o których brak jest informacji w instytucjach branżowych.

Nazwa organu prowadzącego państwowy zasób geodezyjny i kartograficzny

Identyfikator ewidencyjny materiału zasobu

Nazwa materiału zasobu

Data wykonania kopii materiału zasobu

Imię, nazwisko i podpis osoby reprezentującej organ

Prezydent Wrocławia  
Zarząd Geodezji, Kartografii  
i Katastru Miejskiego  
we Wrocławiu

P.0264.1996.2964

Mapa zasadnicza

20-02-2025

Ewelina Polańska

inż. Ewelina Polańska