
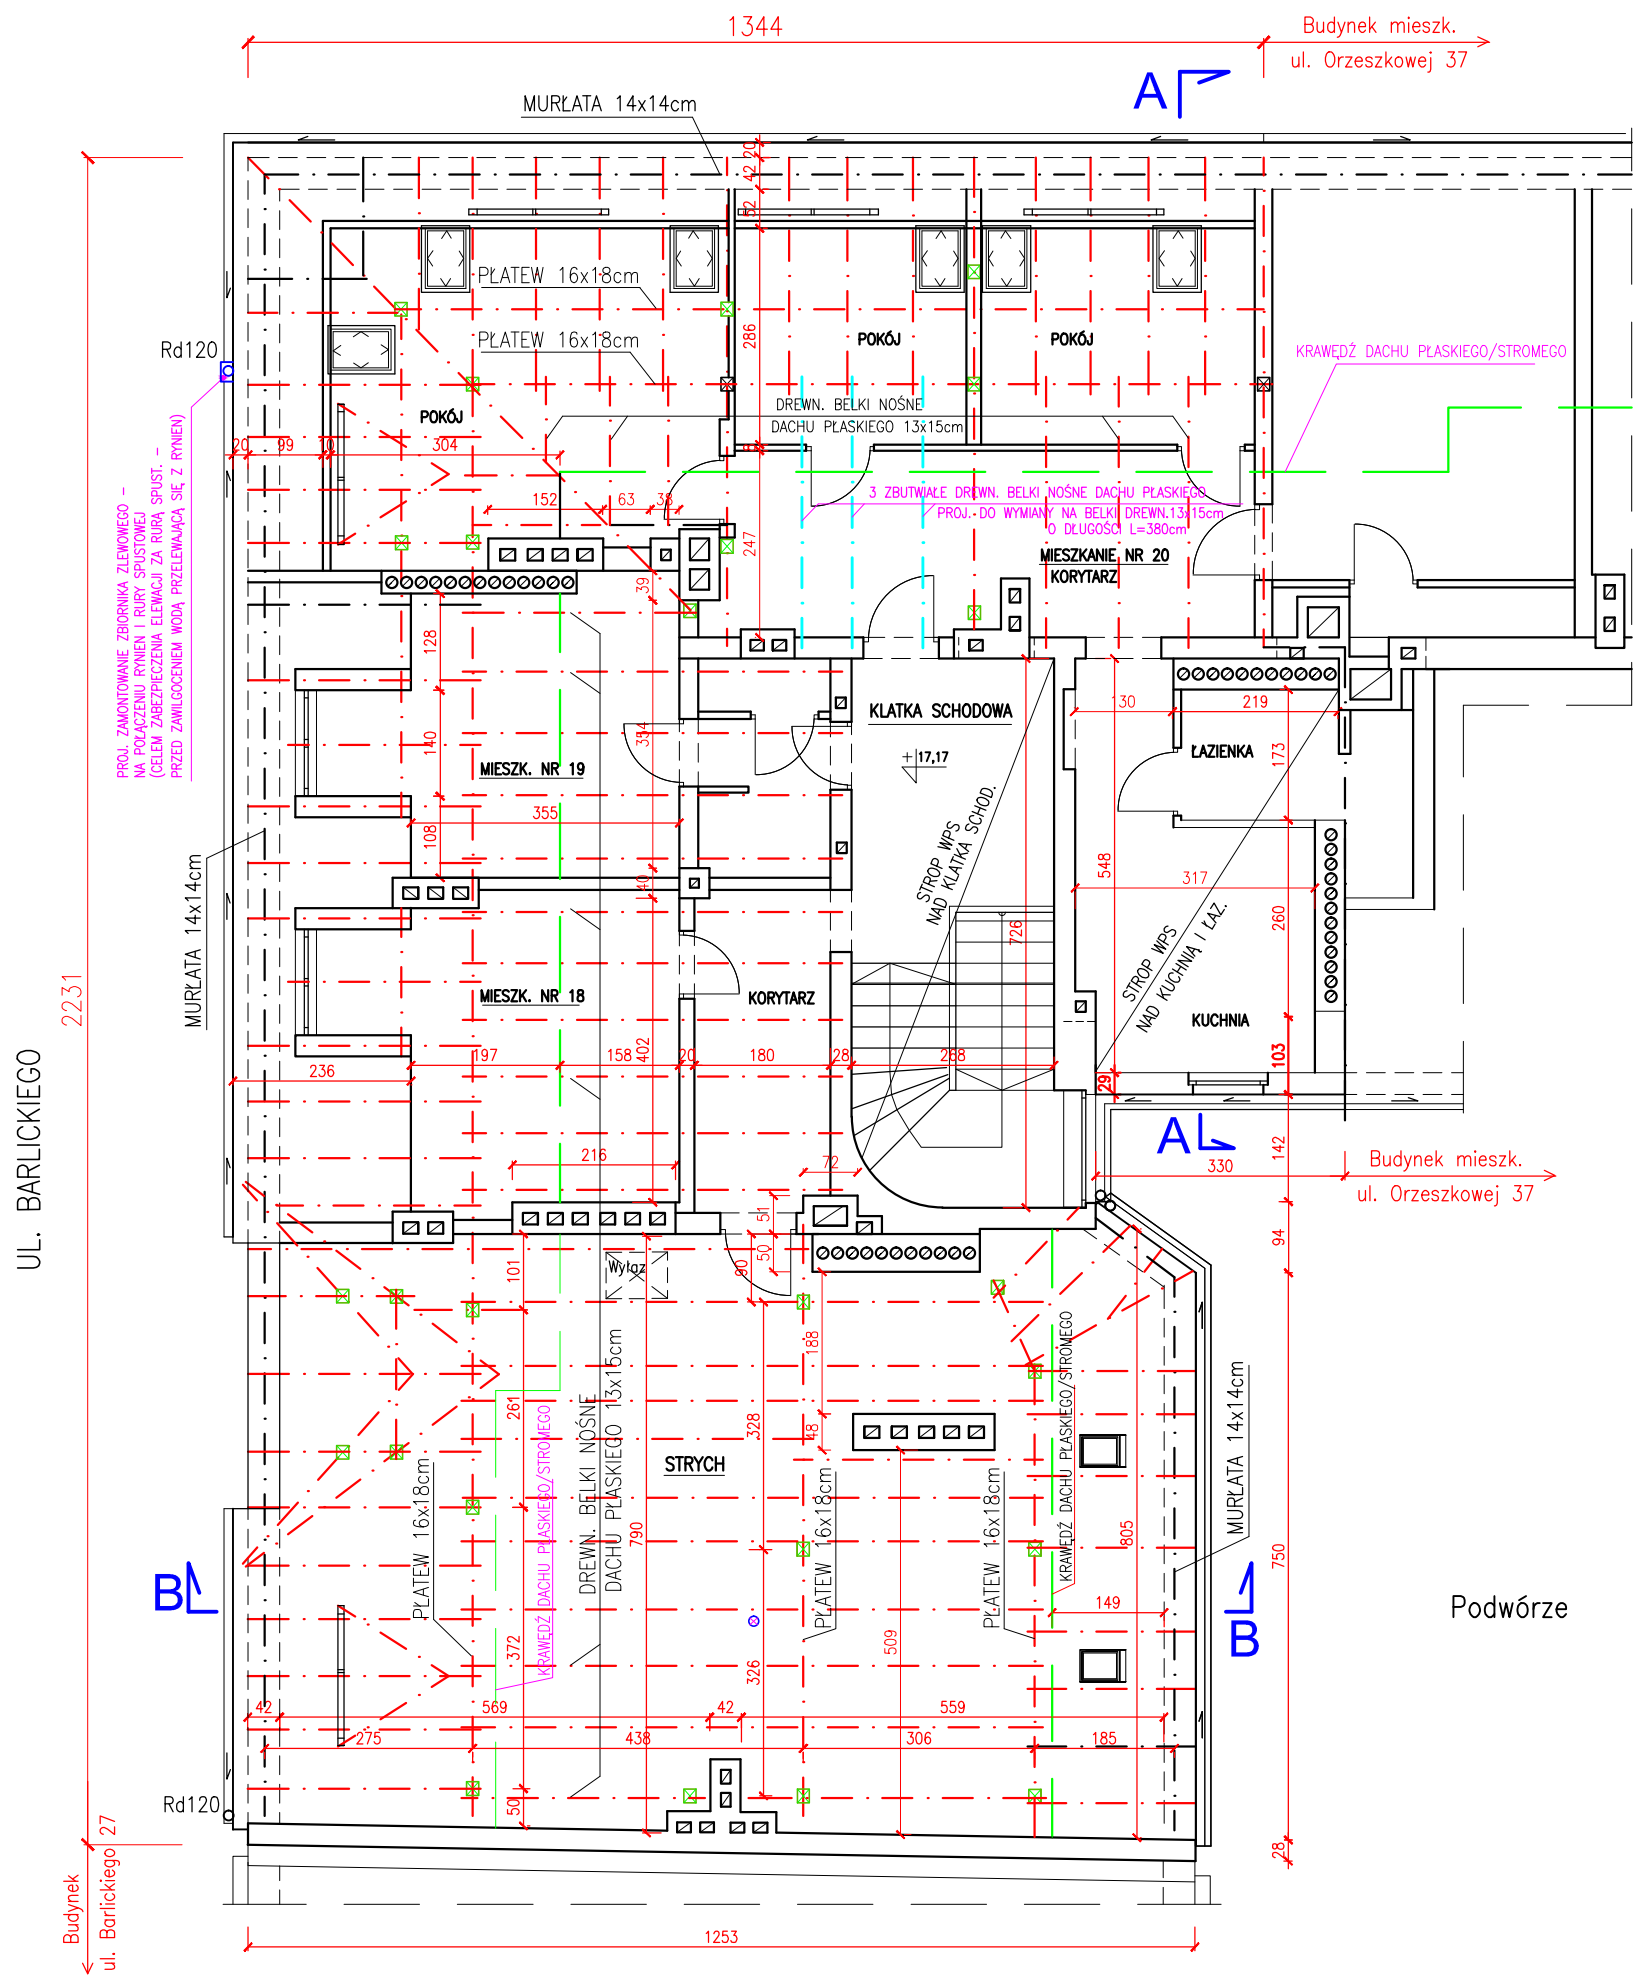


RZUT V-go PIĘTRA/PODDASZA – STAN PROJEKTOWANY

1 : 100

UL. ORZESZKOWEJ

UL. ORZESZKOWEJ

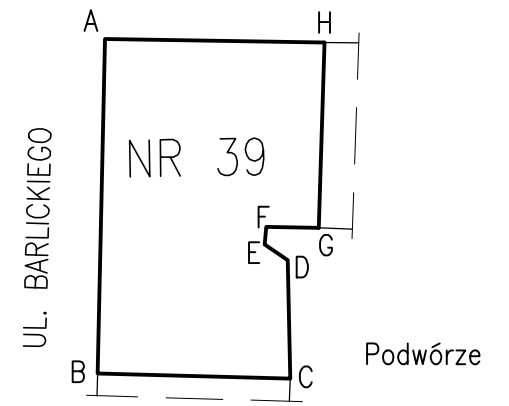

PODDASZE BUDYNKU – PROJEKTOWANY DO WYKONANIA ZAKRES ROBÓT REMONTOWYCH:

- ROZBIÓRKA ZAWILGOCONYCH PODSUFITEK Z PŁYT G-K ORAZ Z OTYNKOWANYCH OD SPODU DESEK – W OBRĘBIE MIESZKAN NR 19 i 20 (POD DACHEM PŁASKIM BUDYNKU) + DEMONTAŻ ZAWILGOCONEJ IZOLACJI TERMICZNEJ DACHU (NAD ZDEMONTOWANYMI PODSUFITKAMI)
- REMONT KONSTRUKCJI DREWNIANEJ DACHU :
 - WYMIANA 3-ch USZKODZONYCH KOROZJĄ BIOLOGICZNĄ BELEK DREW. NOŚNYCH DACHU PŁASKIEGO – (NAD KORYTARZEM W MIESZK. NR 20) – NA NOWE BELKI DREW. O DŁUGOŚCI 380cm I PRZEKROJU 13x15cm
 - OCZYSZCZENIE Z ZABRUDZEŃ I POWIERZCHNIOWYCH, USZKODZONYCH KOROZJĄ BIOLOGICZNĄ WARSTW DREWNA – ODKRYTYCH ELEMENTÓW KONSTRUKCJI DREWNIANEJ DACHU
 - SMAROWANIE ODKRYTYCH ELEMENTÓW DREWNIANYCH PREPARATEM DO ZABEZPIECZENIA DREWNA PRZED KOROZJĄ BIOLOGICZNĄ I POŻAREM
- PRAWIDŁOWE ZAMOCOWANIE/NAPRAWA/UZUPEŁNIENIE BRAKUJĄCEJ FOLII WIERZCHNIEGO KRYCIA/MEMBRANY DACHOWEJ POD POKRYCIEM STROMYCH POŁACI DACHU Z DACHÓWKI CERAM. KARPIÓWKI
- ZAMONTOWANIE NOWEJ IZOLACJI TERMICZNEJ DACHU PŁASKIEGO (W MIEJSCE IZOLACJI ZDEMONTOWANEJ) – Z MAT Z WEŁNY MINERALNEJ O GRUBOŚCI 25cm (IZOLACJĘ UKŁADAĆ NA GÓRNEJ POW. RUSZTU SUFITU PODW.)
- PRZYMOCOWANIE DO DOLNEJ POWIERZCHNI RUSZTU – FOLII PAROIZOLACYJNEJ ORAZ OKŁADZINY Z PŁYT GKfX2
- MALOWANIE ODBUDOWANYCH PODSUFITEK, Z PŁYT GKf – FARBĄ EMULSYJNĄ W KOLORZE BIAŁYM

OZNACZENIA:

- - - - - osie belek drewnianej konstrukcji dachu
- słupy drewniane 16x18cm – drewnianej więźby dachowej

UWAGA :

PRZEKROJE PIONOWE A-A i B-B DACHU I PODDASZA – POKAZANO NA RYS. NR 4

"PROMONTA" PHU s.c. 51-111 WROCLAW , UL. ŁUŻYCKA 24A				
Nazwa i adres	REMONT DACHU BUDYNKU MIESZKALNEGO WIELORODZINNEGO PRZY ULICY NORBERTA BARLICKIEGO 29 WE WROCLAWIU			
Inwestor	Wspólnota Mieszkaniowa nieruchomości przy ul. Barlickiego 29 we Wrocławiu z/s przy ul. Norberta Barlickiego 29, 50-313 Wrocław			
Tytuł rysunku	RZUT V-go PIĘTRA/PODDASZA – STAN PROJEKTOWANY			
PROJEKTANT	mgr inż. Krzysztof Lisiński	Nr uprawnień bud. 334/86/UW	Data 05-2024	Podpis
Skala 1:100		Numer rysunku 2	Stadium P.W.	