

D1 DACH PŁASKI – NAD MIESZKANAMI NR 18 i 19  
NAD CZĘŚCIĄ MIESZK. NR 20 ORAZ NAD DOJŚCIEM DO STRYCHU

PROJ. WYMIANA ISTN. POKRYCIA PAPIWEGO  
DACHU PŁASKIEGO – NA NOWE POKRYCIE Z POPY  
TERMOZGRZEWALNEJ SBS, DWUWARSTWOWE (NRO)

ISTN. PODKŁAD Z DESEK GRUB. 25mm (PROJEKTO-  
WANA WYMIANA NA PŁYTY OSB-3 GRUB. 25mm)

ISTN. KONSTRUKCJA DREWNIANA NOŚNA DACHU :  
PROJ. WYMIANA 3-ch ZBUTWIĄLYCH BELEK DREW.  
NOŚNYCH DACHU PŁASKIEGO – NAD KORYTARZEM  
W MIESZK. NR 20 (WSKAZANYCH NA RYS. NR 2)  
+ ZABEZPIECZENIE/IMPREGNACJA ODKRYTYCH  
ELEMENTÓW KONSTRUKCJI DREW. DACHU +  
PROJ. WYRÓWNIANIE/WYPROFILOWANIE GÓRNEJ POW.


PROJ. WYMIANA ZAWILGOCONEJ IZOLACJI TERMICZNEJ  
DACHU – NA NOWĄ Z WĘLNY MINER. GRUB. 25cm

PROJ. FOLIA PAROIZOLAC.- NA DOLNEJ POW. RUSZTU

PROJ. WYMIANA ZAWILGOCONEJ/ODBUDOWA ZDEMONTO-  
WANEJ PODSUFITKI Z PŁYT G-K NA RUSZCIE METAL.  
NA NOWĄ PODSUFITKĘ Z PŁYT GKF – 2 warstwy płyt

## PRZEKRÓJ PIONOWY DACHU I PODDASZA A-A

1 : 100

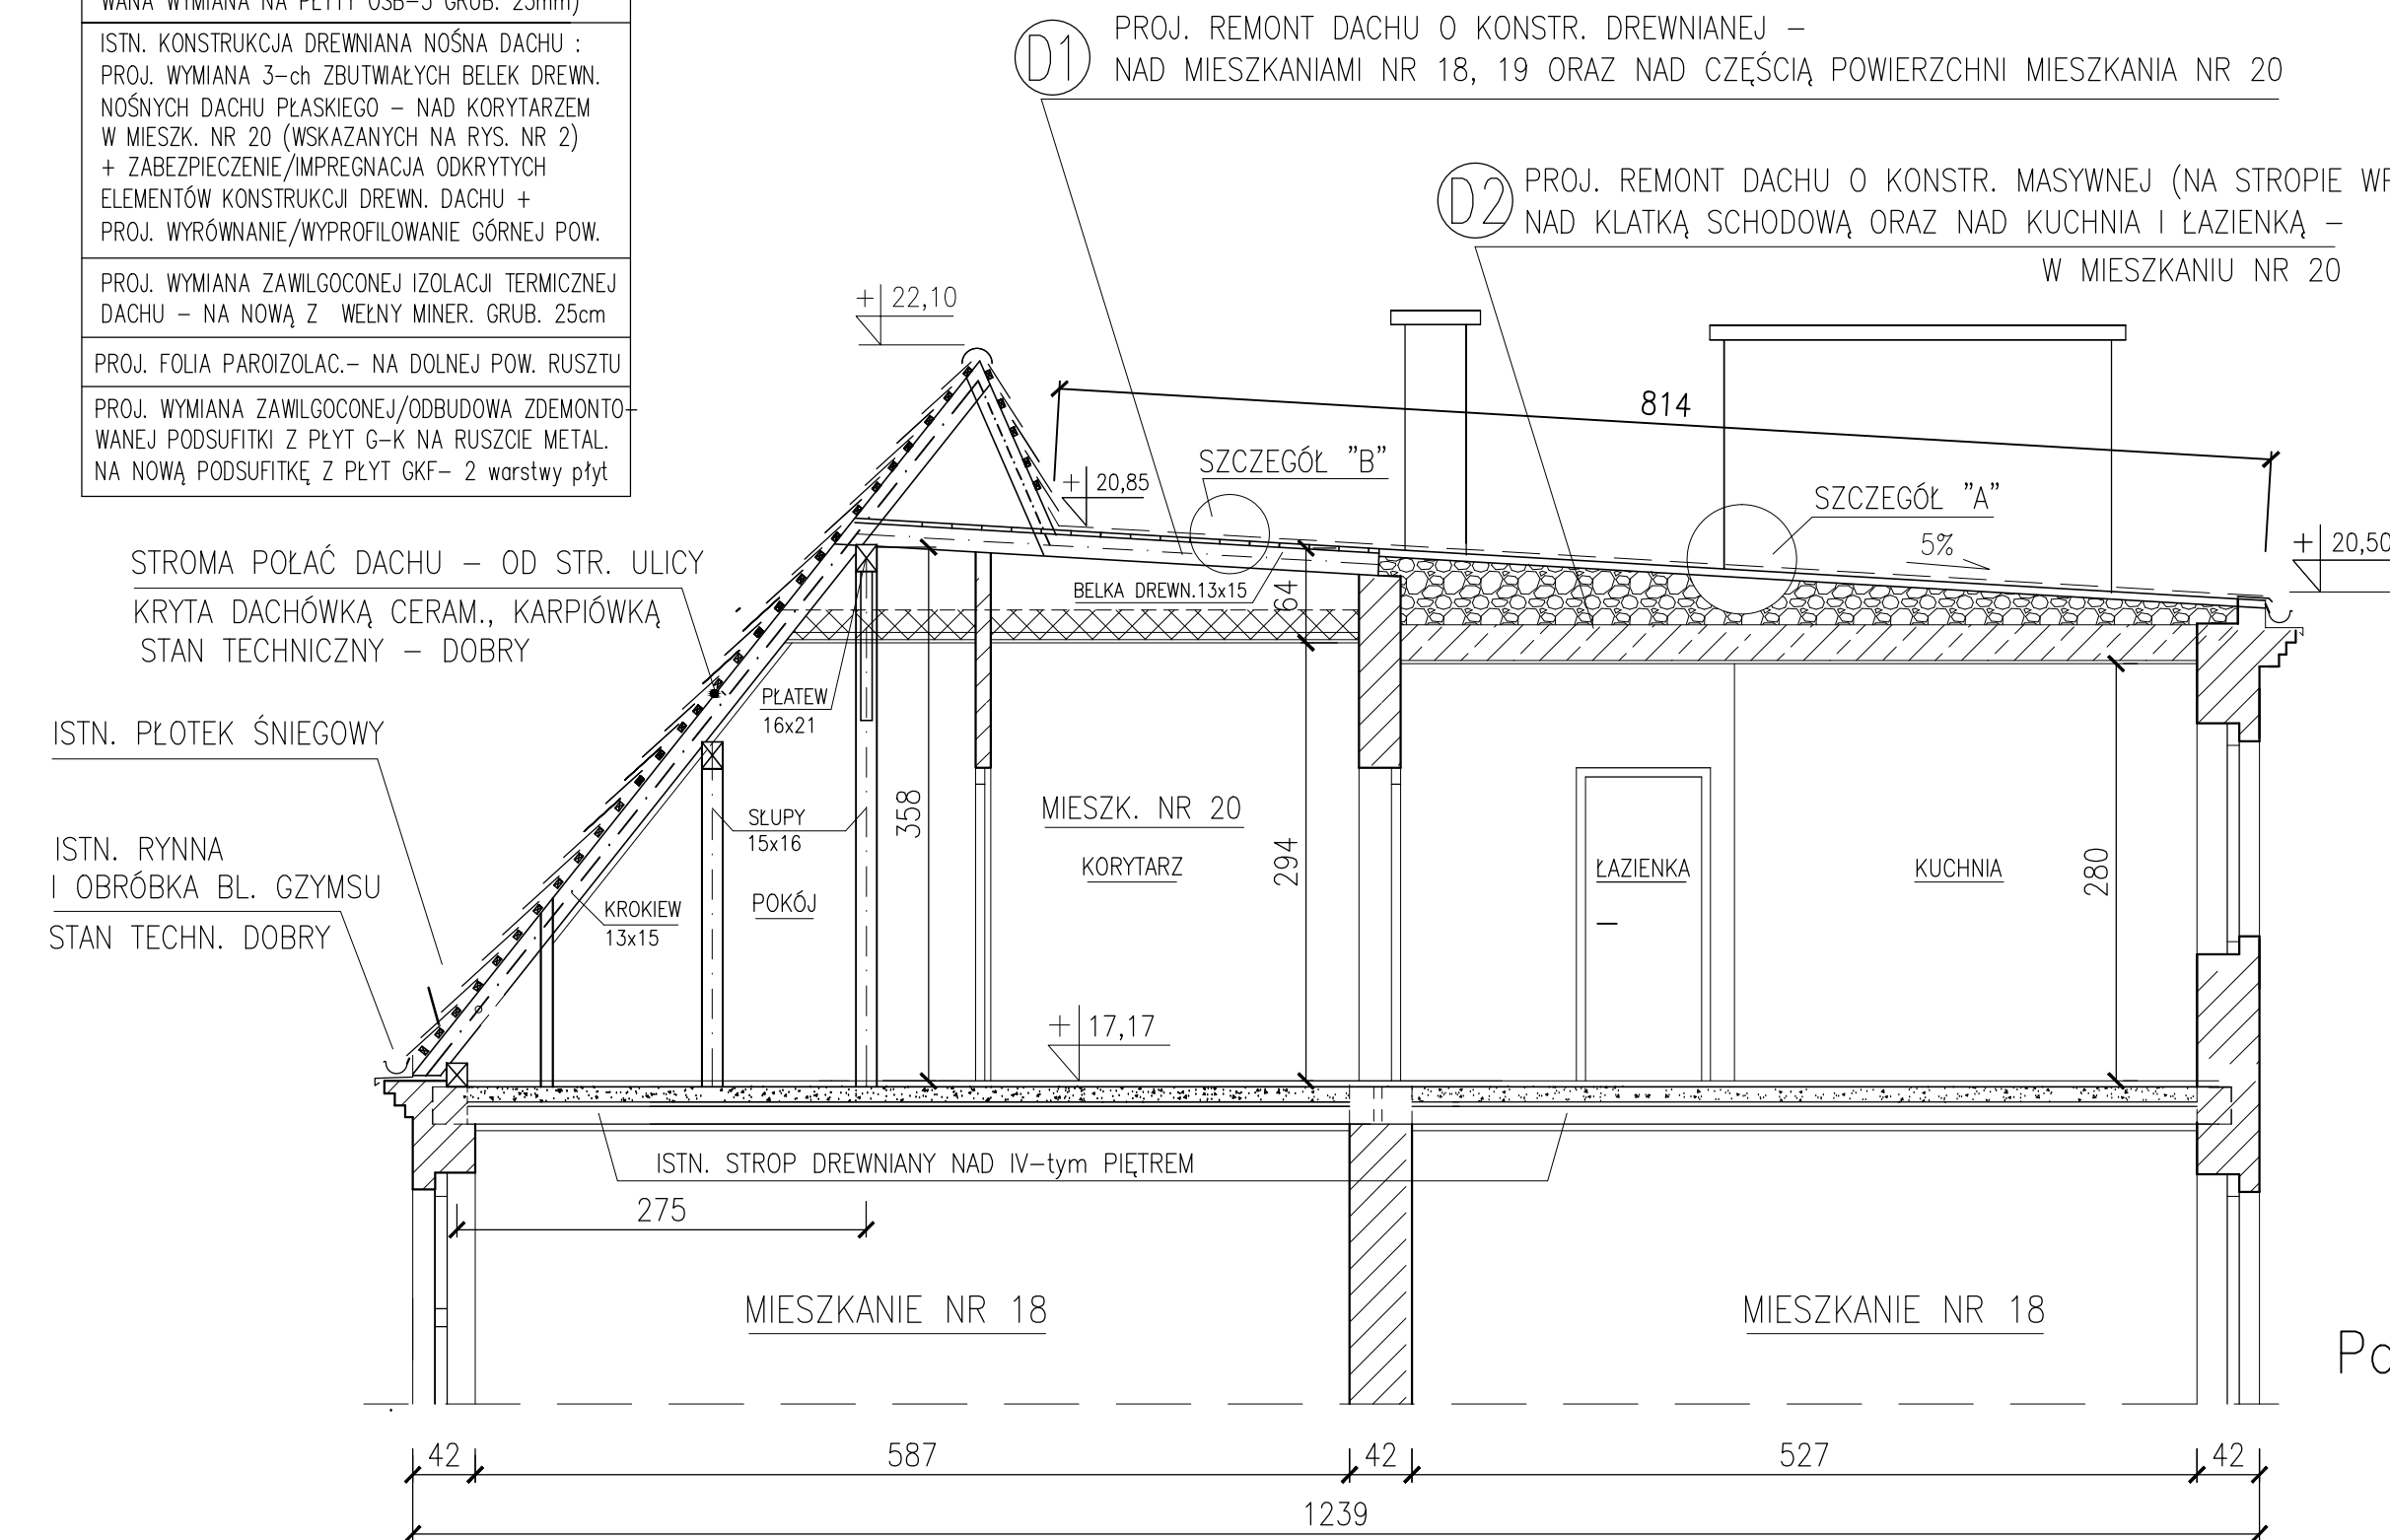

Podwórze

D2 POŁĄC DACHU PŁASKIEGO –  
NAD KLATKĄ SCHODOWĄ ORAZ NAD KUCHNIĄ  
I ŁAZIENKĄ W MIESZKANIU NR 20

PROJ. WYGRZANIE 1-nej DOTĄTKOWEJ WARSTWY POPY  
TERMOZGRZEWALNEJ RENOWACYJNEJ – NA ISTNIEJĄCYM  
(OCZYSZCZONYM Z ZABRUDZEŃ) POKRYCIU PAPIWYM  
DACHU PŁASKIEGO

ISTN. POKRYCIE PAPIWE DACHU – 2/3 WARSTWY  
POPY TERMOZGRZEWALNEJ – OCZYSZCZENIE Z ZABR.

ISTN. GŁĄDZ CEMENTOWA GRUB. 5 cm


ISTN. IZOLACJA TERMICZNA – WARSTWA ŻUŻŁA  
O GRUB. 10 – 35 cm

ISTN. KONSTRUKCJA NOŚNA STROPODACHU –  
STROP WPS

ISTN. TYNK CEM.-WAPIENNY 2 cm

## PRZEKRÓJ PIONOWY DACHU I PODDASZA B-B

1 : 100

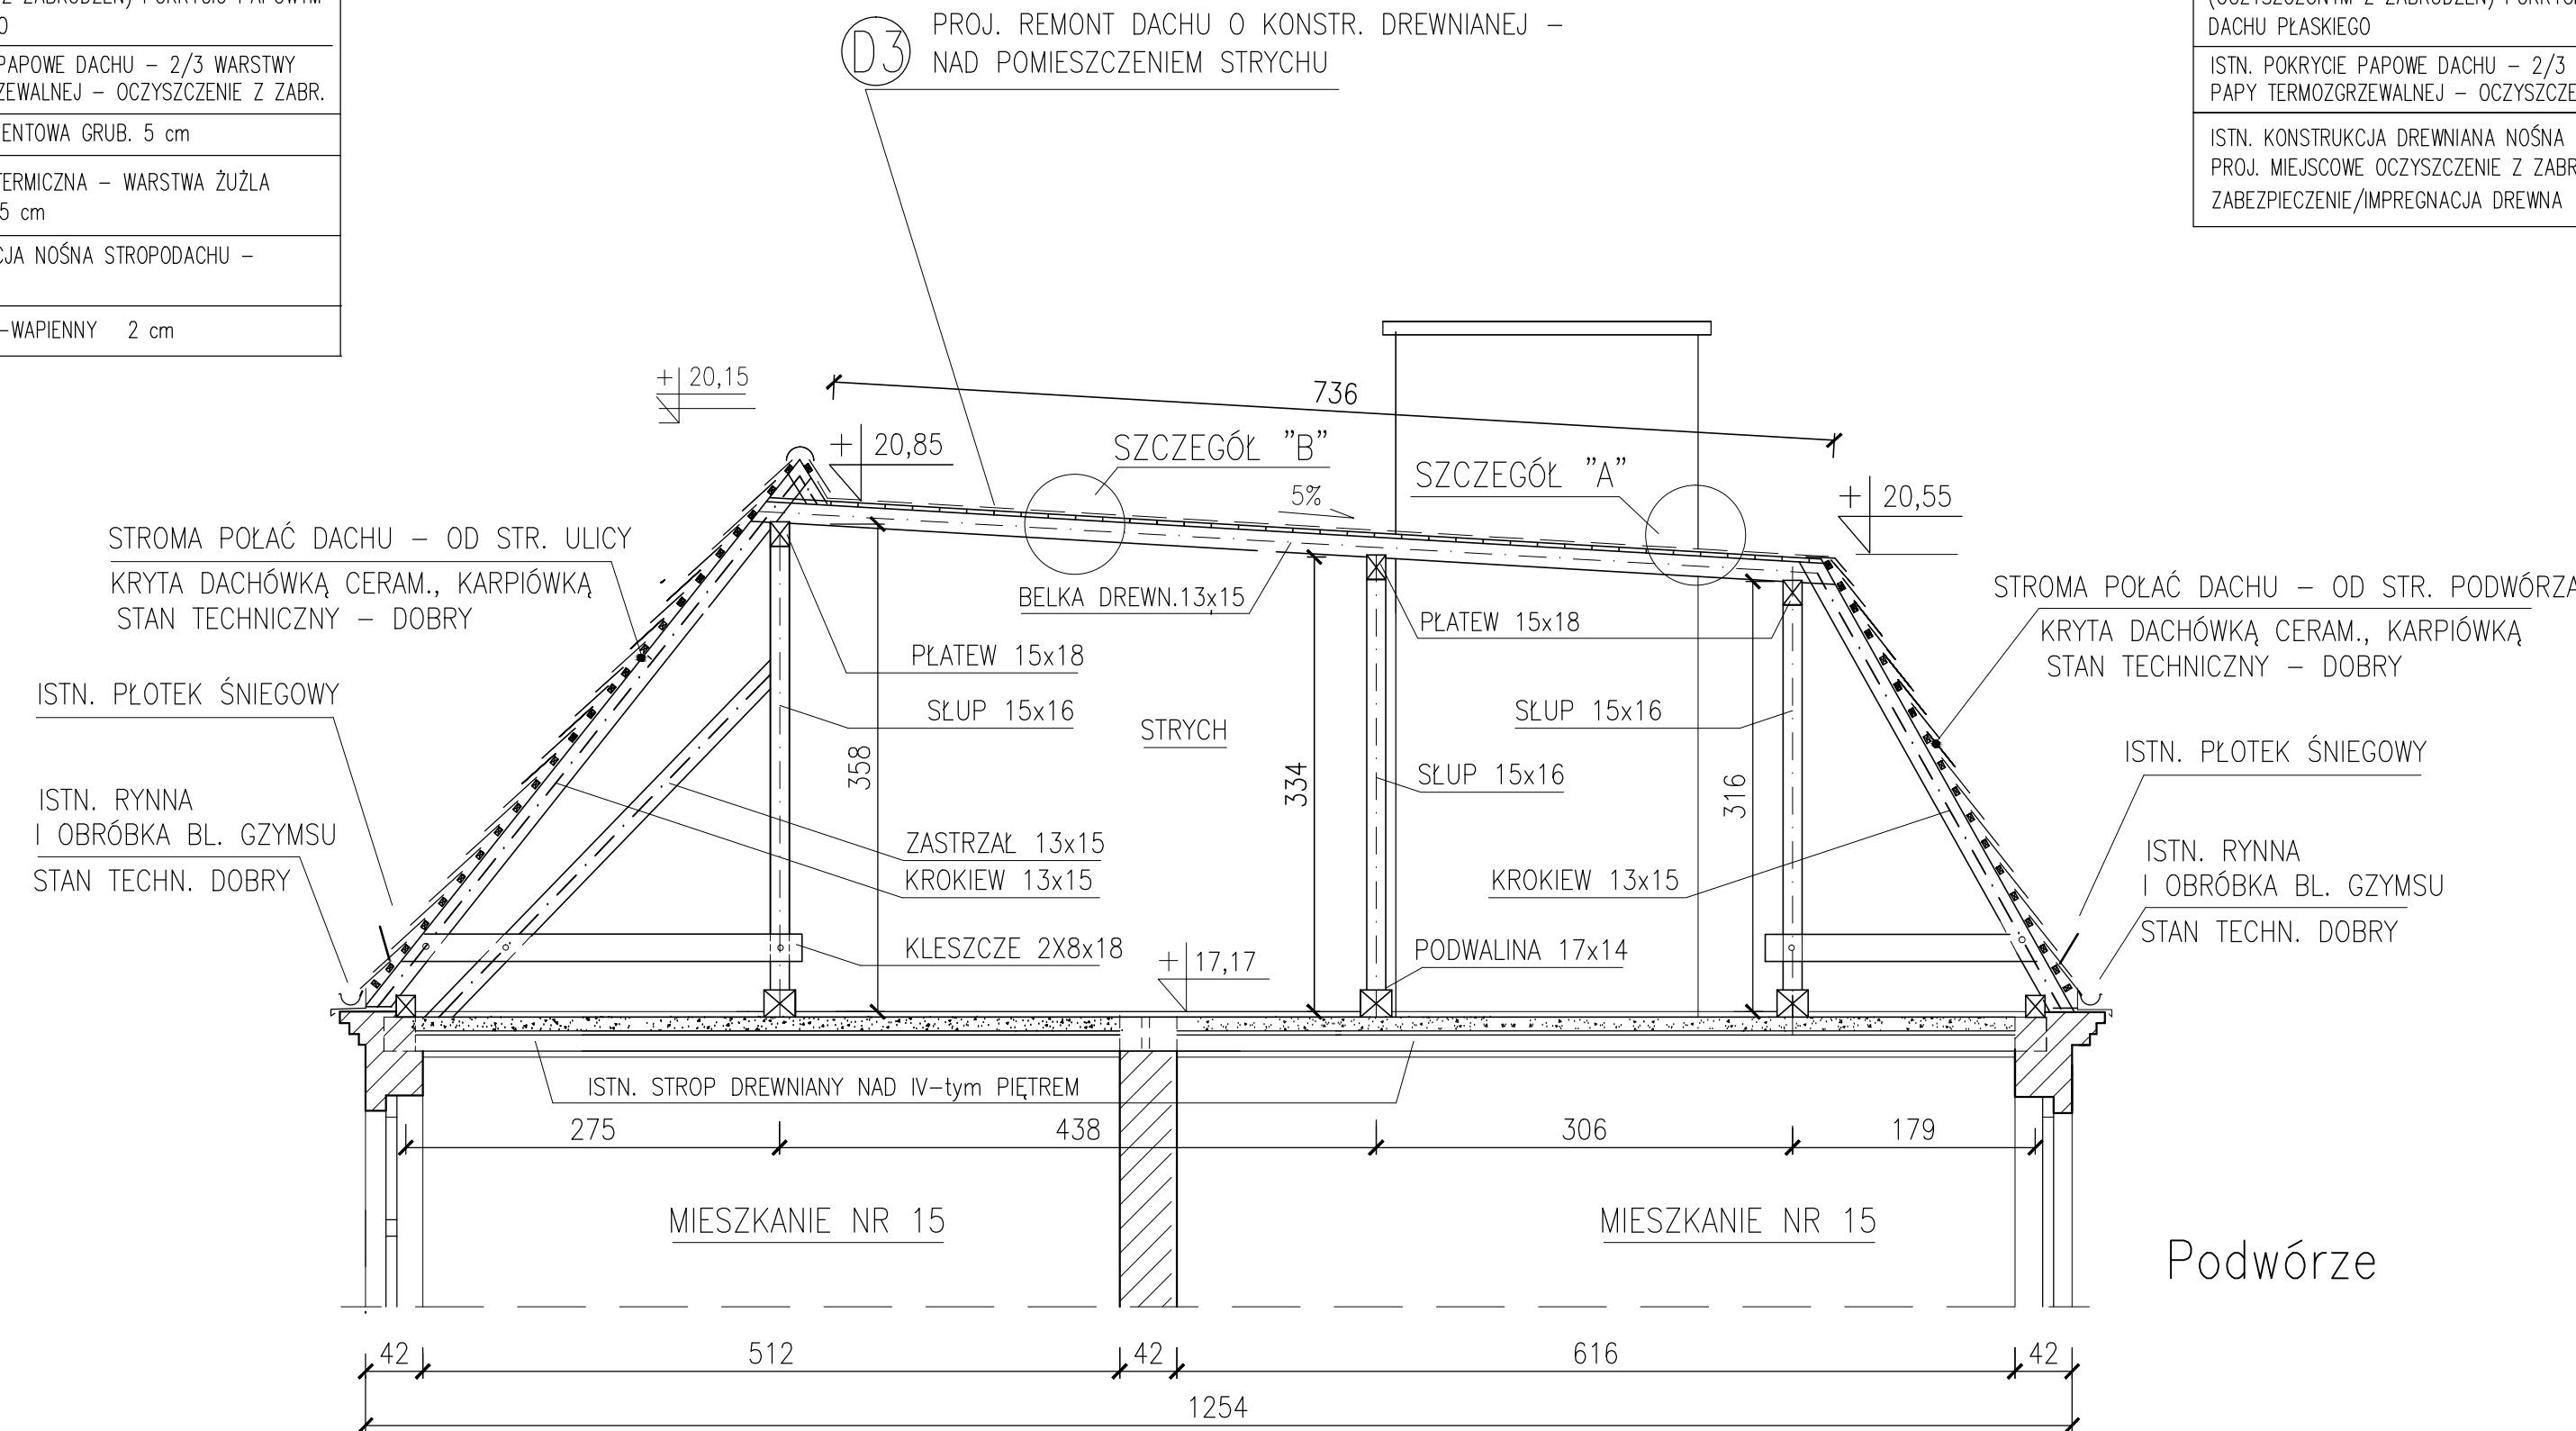

Podwórze

D3 POŁĄC DACHU PŁASKIEGO –  
NAD POMIESZCZENIEM STRYCHOWYM


PROJ. WYGRZANIE 1-nej DOTĄTKOWEJ WARSTWY POPY  
TERMOZGRZEWALNEJ RENOWACYJNEJ – NA ISTNIEJĄCYM  
(OCZYSZCZONYM Z ZABRUDZEŃ) POKRYCIU PAPIWYM  
DACHU PŁASKIEGO

ISTN. POKRYCIE PAPIWE DACHU – 2/3 WARSTWY  
POPY TERMOZGRZEWALNEJ – OCZYSZCZENIE Z ZABR.

ISTN. KONSTRUKCJA DREWNIANA NOŚNA DACHU –  
PROJ. MIEJSCOWE OCZYSZCZENIE Z ZABRUDZEŃ +  
ZABEZPIECZENIE/IMPREGNACJA DREWNA


### SZCZEGÓŁ "A"

1 : 5

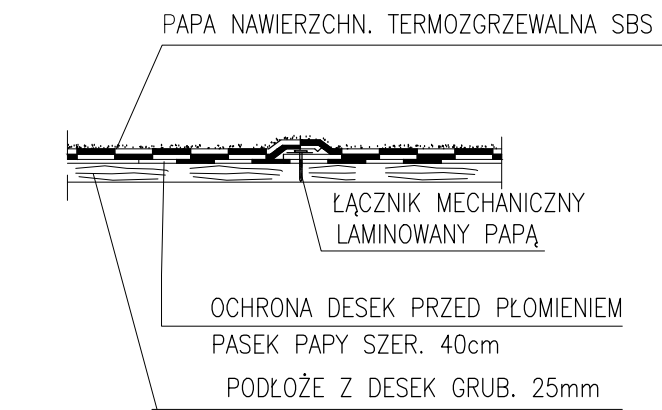

### SZCZEGÓŁ "B"

1 : 5

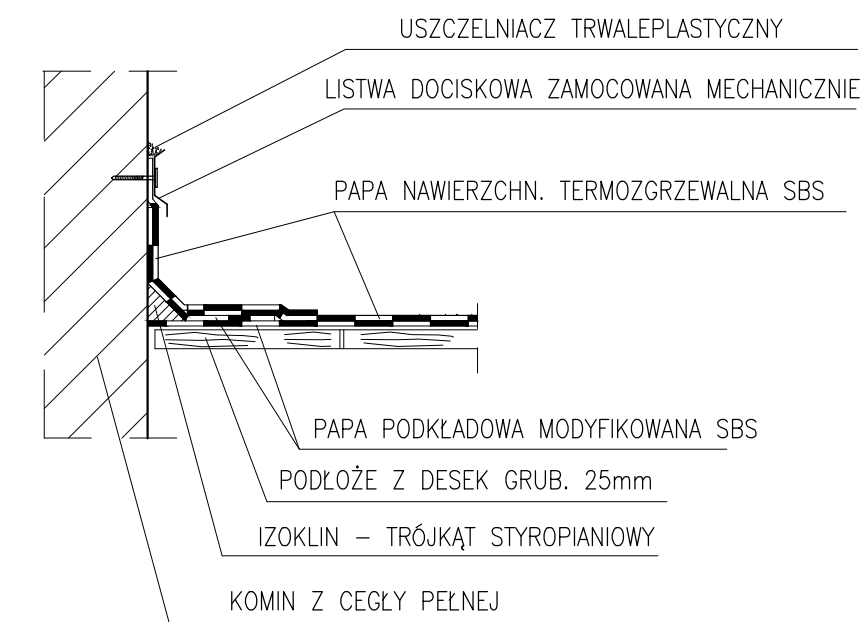

"PROMONTA" PHU s.c. 51-111 WROCLAW, UL. LUŻYCKA 24A			
Nazwa i adres	REMONT DACHU BUDYNKU MIESZKALNEGO WIELORODZINNEGO PRZY ULICY NORBERTA BARLICKIEGO 29 WE WROCLAWIU		
Inwestor	Wspólnota Mieszkaniowa nieruchomości przy ul. Barlickiego 29 we Wrocławiu z/s przy ul. Norberta Barlickiego 29, 50-313 Wrocław		
Tytuł rysunku	PRZEKROJE PIONOWE A-A i B-B DACHU		
PROJEKTANT	mgr inż. Krzysztof Lisieński	Nr uprawnień bud. 334/86/UW	Data 05-2024
Podpis			
Skala 1:100	Numer rysunku	4	Stadium P.W.