


T 7

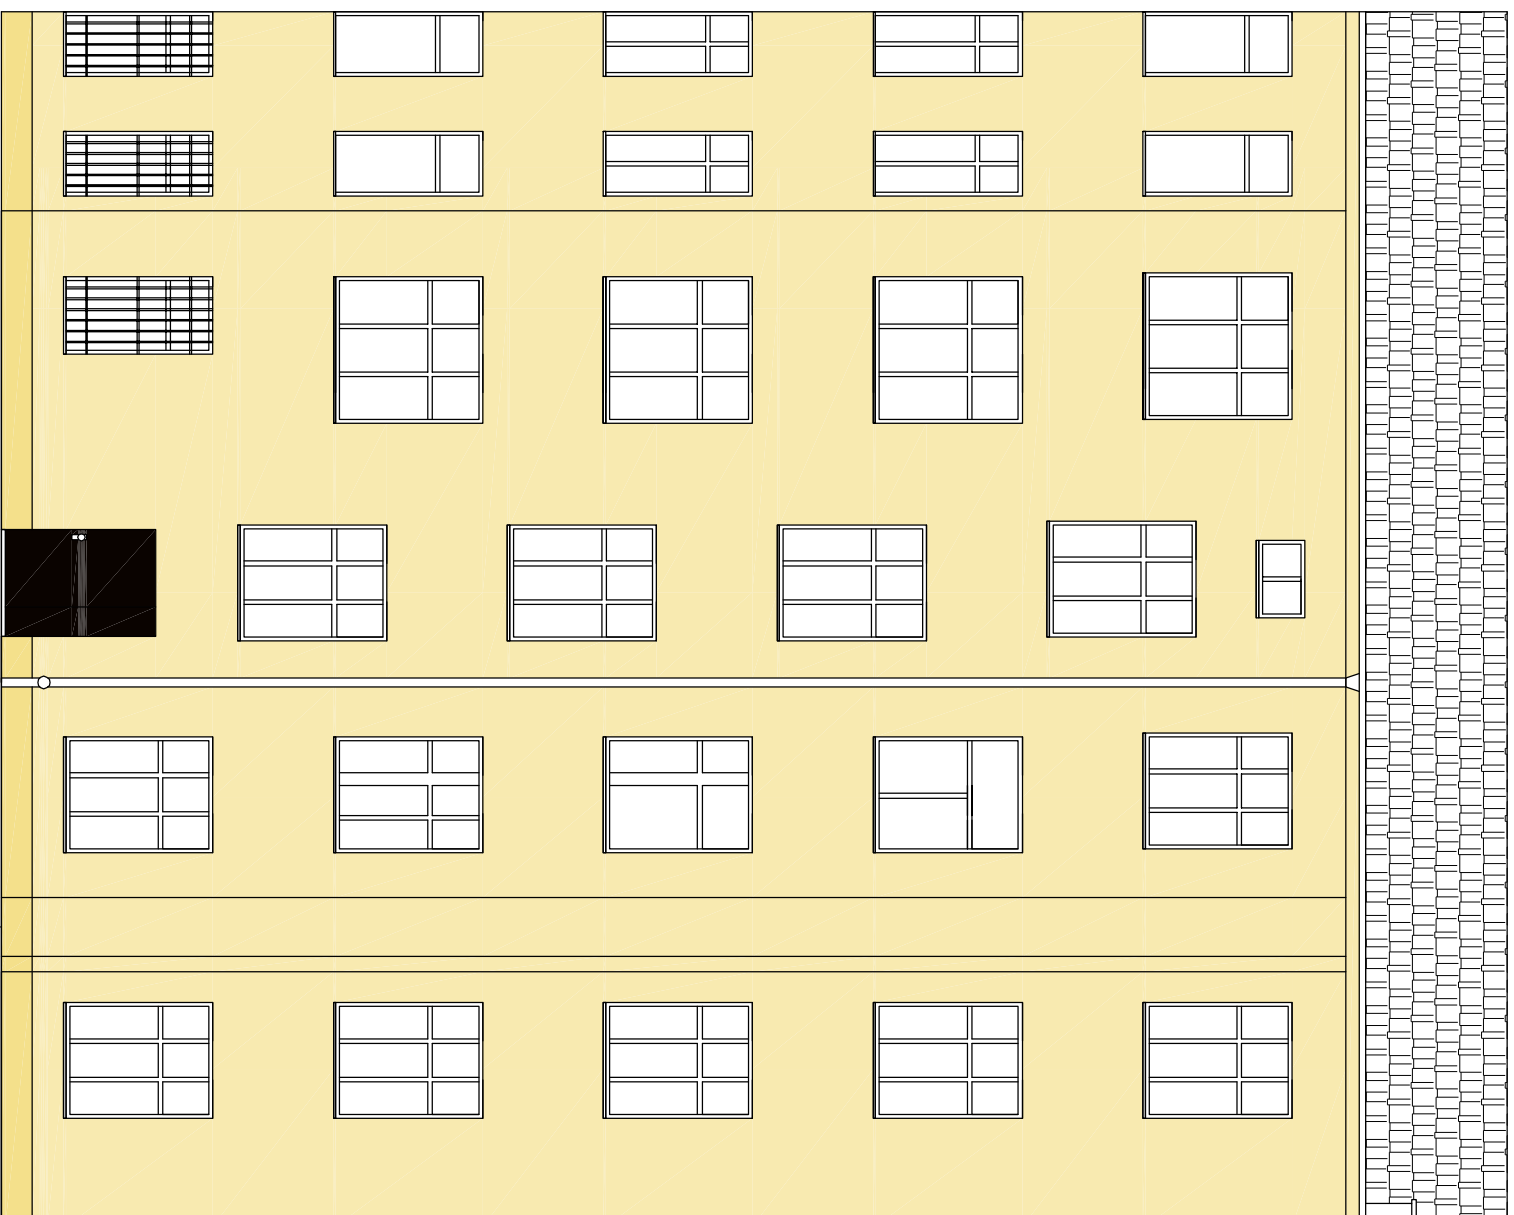

T 5

T 3

T 2

T 1

LEGENDA :	
	-elewacja
	-cokół.
	-drzwi.
	-okna.

UWAGA
Przed przystąpieniem do malowania należy pomalować fragment ściany o wymiarach ok. 1,0 x 1,0 m w dobrze oświetlonym miejscu i przedstawić do akceptacji Inwestorowi i Konsentatorowi. Ostateczny projekt kolorystyki należy zatwierdzić na podstawie wykonanych prób na elewacjach z udziałem przedstawiciela Urzędu Konsentatorskiego.

- KOLORYSTYKA ELEWACJI :**
- 1) ELEWACJA - NCS S 0520-G70Y
 - 2) COKÓŁ - NCS S 0520-G90Y
 - 3) OKNA - BIAŁY
 - 4) DRZWI WEJŚCIOWE - CIEMNY DĄB.

Biurowo-usługowe
"WPROJEKT"
Łukasz Wrudka

Tytuł rysunku:
Widok elewacji tylnej
-kolorystyka elewacji.

Projektant	Rafał Lucjan Maciejewski	% uprawnień - branża architektura	podpis
Asystent proj.	Łukasz Wrudka	240/01/DUW	podpis
Sprawdzający	Paweł Młynarz	% uprawnień - branża architektura	podpis
Objekt	Budynek mieszkalny wielorodzinny	27/WP-OKK/2017	skłoda
Lokalizacja	1 : 100		
ul. Wygodna 12A ; 50-323 Wrocław	rys. nr 6		
Inwestor	data		
Współpraca Mieszkania przy ul. Wygodna 12A we Wrocławiu.	22.01.2024		