


OZNACZENIA:

- osie belek drewnianych stropu nad III-szym piętrem
- osie belek stalowych (nadproża i podciąg)

PODWÓRZE

RZUT IV-go PIĘTRA

1 : 100

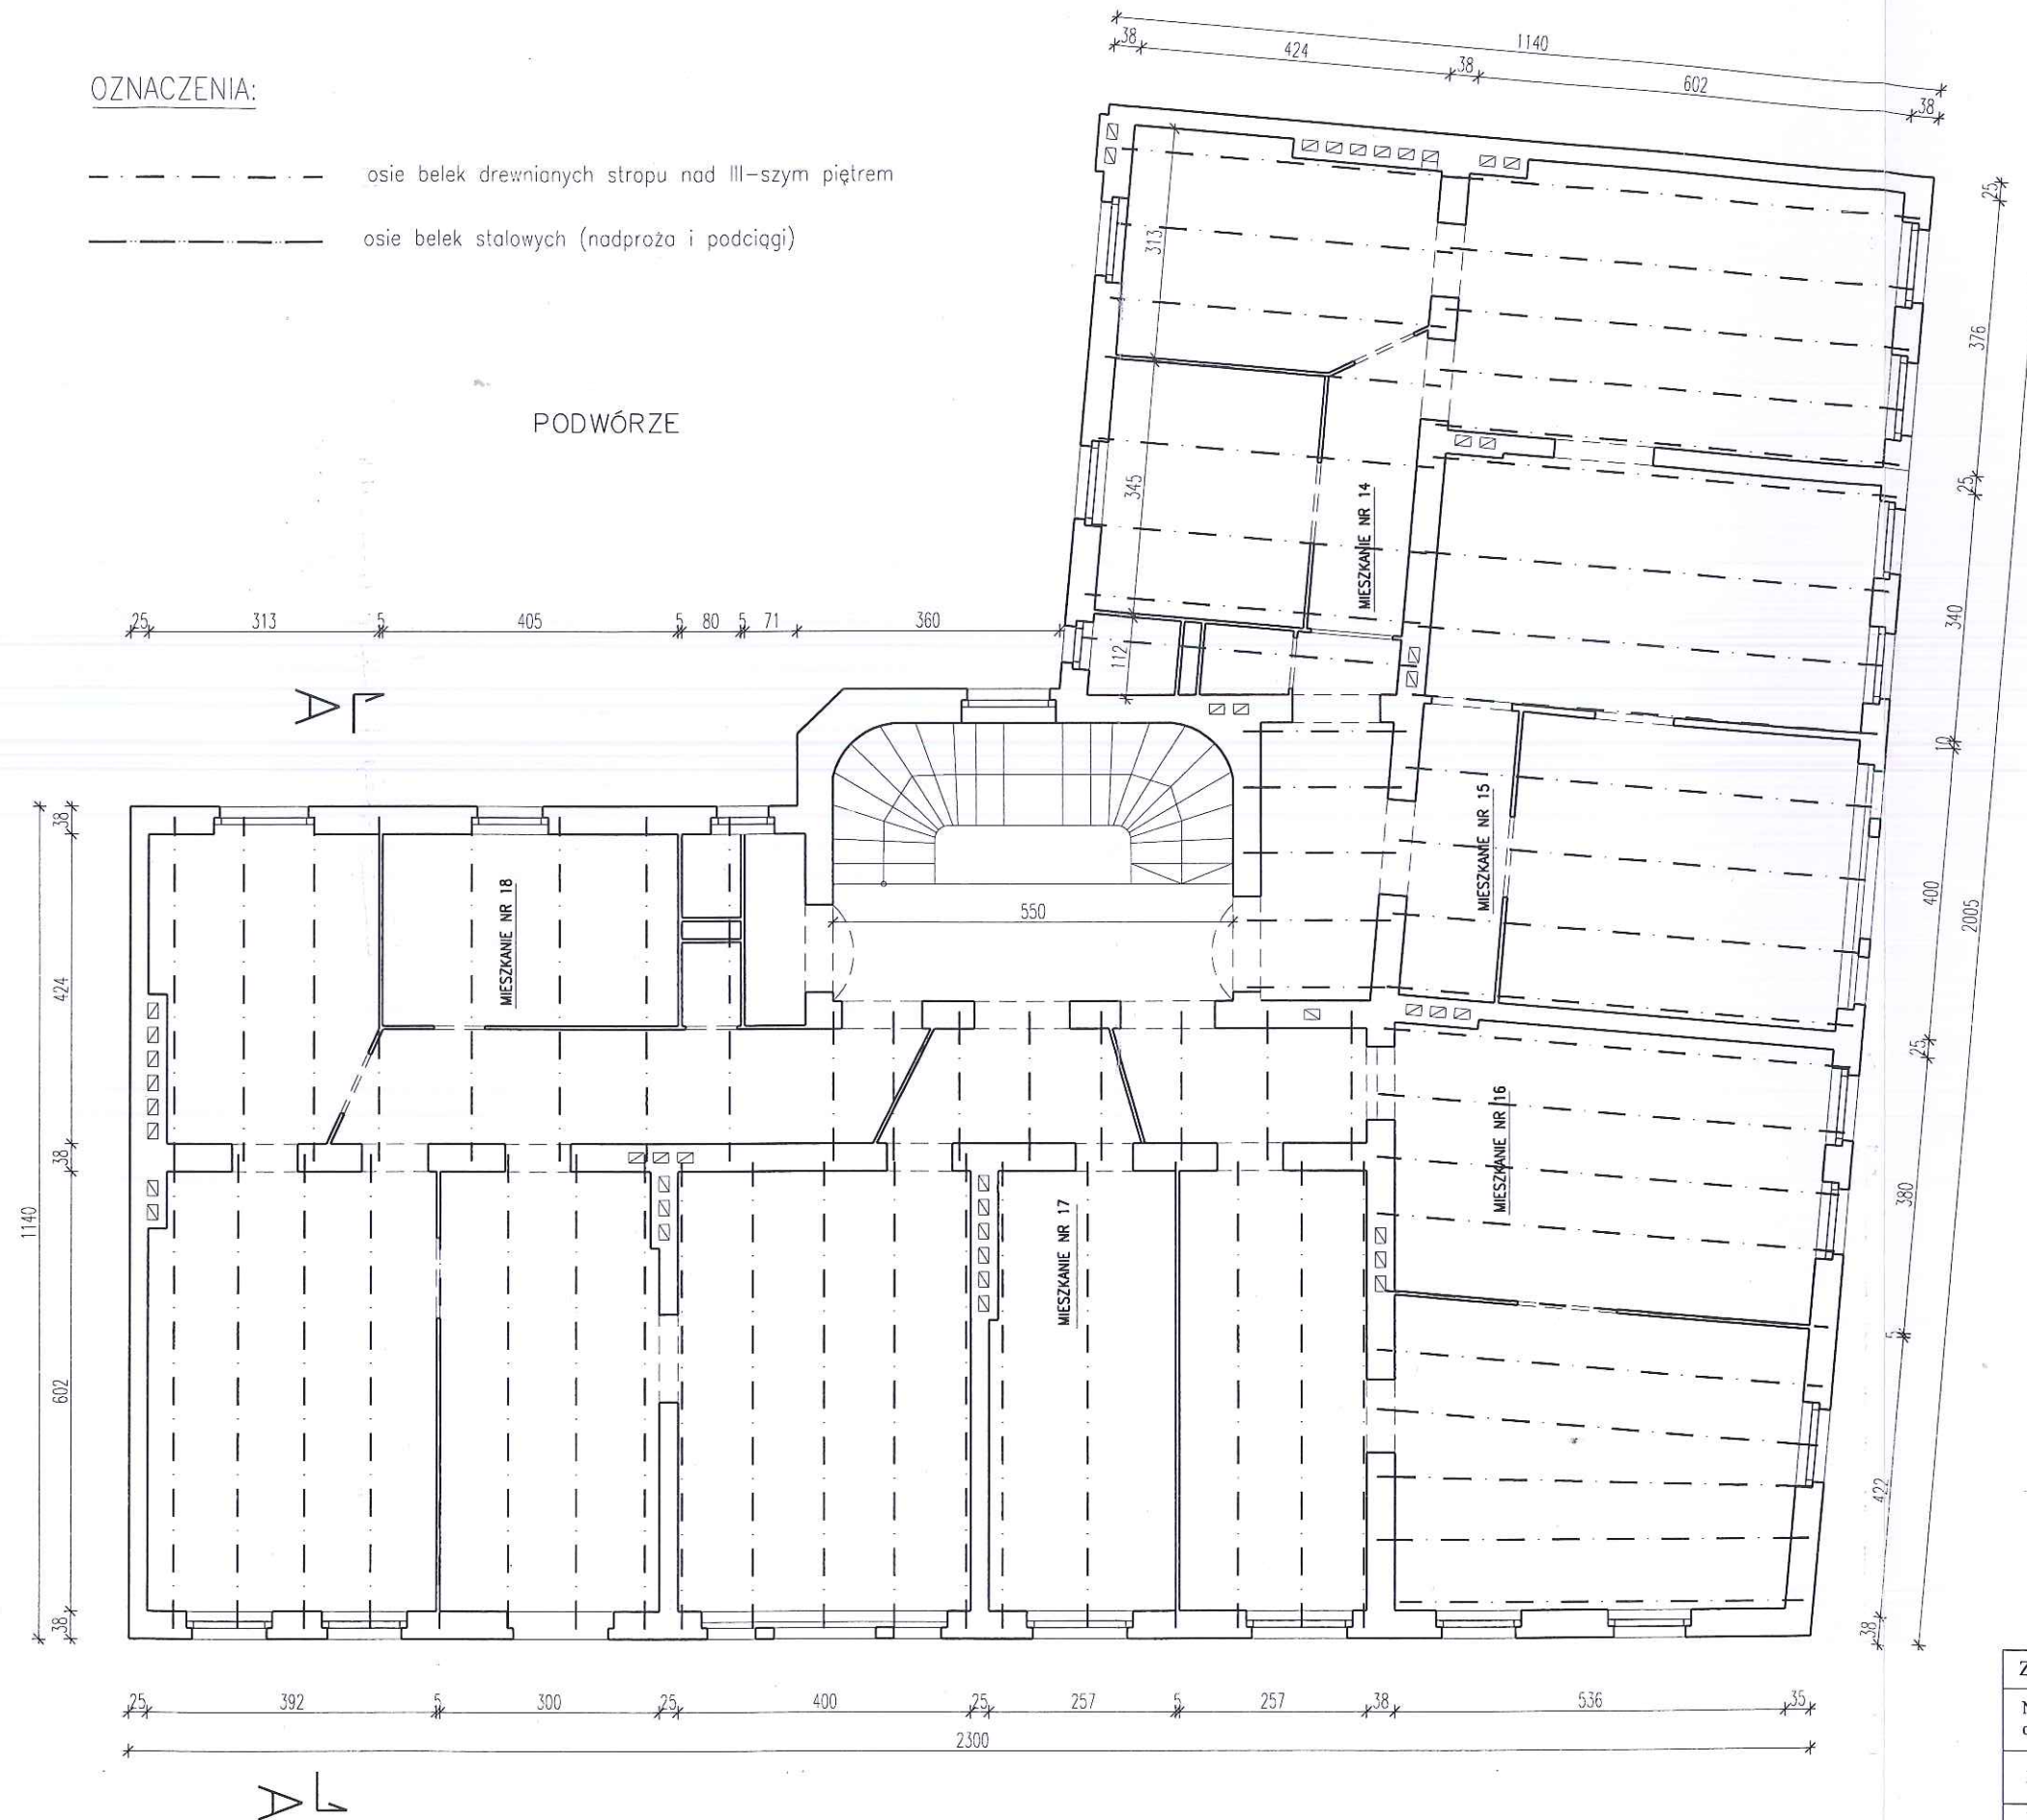

UL. DASZYŃSKIEGO

UL. WYSZYŃSKIEGO

JÓZEF MAGIERA
Wrocław, ul. Archeologów 8
Liceum im. M. Skłodowej-Curie

ZPHU MAGREN - ul. Archeologów 8, 51-220 Wrocław				
Nazwa i adres obiektu budowl.	EKSPERTYZA TECHNICZNA DOTYCZĄCA STANU TECHNICZNEGO BUDYNKU MIESZKALNEGO PRZY UL. KARDYNAŁA WYSZYŃSKIEGO 118 WE WROCŁAWIU			
Inwestor	Wspólnota Mieszkaniowa Nieruchomości przy ul. Wyszyńskiego 118 we Wrocławiu, reprezentowana przez Prywatny Zarząd Mieszkaniami Sp. z o.o., Wrocław ul. Sienkiewicza 8			
Tytuł rysunku	RZUT IV - ego PIĘTRA			
OPRACOWAŁ	Józef Magiera	Nr uprawnień bud. 307/90/UW	Data 07-2012	Podpis
Skala 1:100		Numer rysunku	7	Stadium: Ekspertyza stanu technicznego