



PRZEKRÓJ B-B

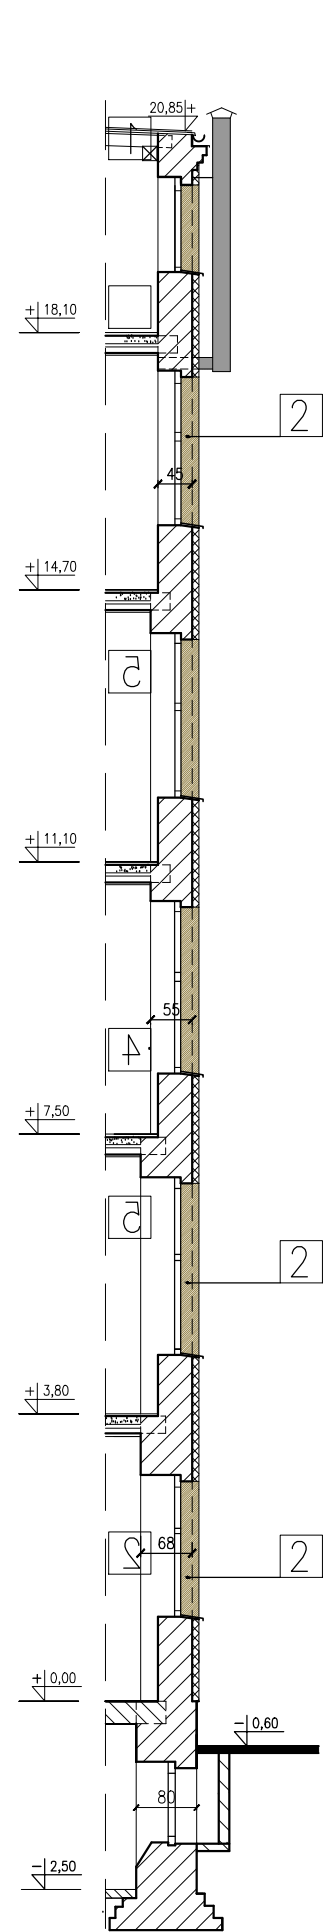


ELEWACJA TYLNA (SKRZYDŁO PŁN.-ZACHODNIE)

1 : 100

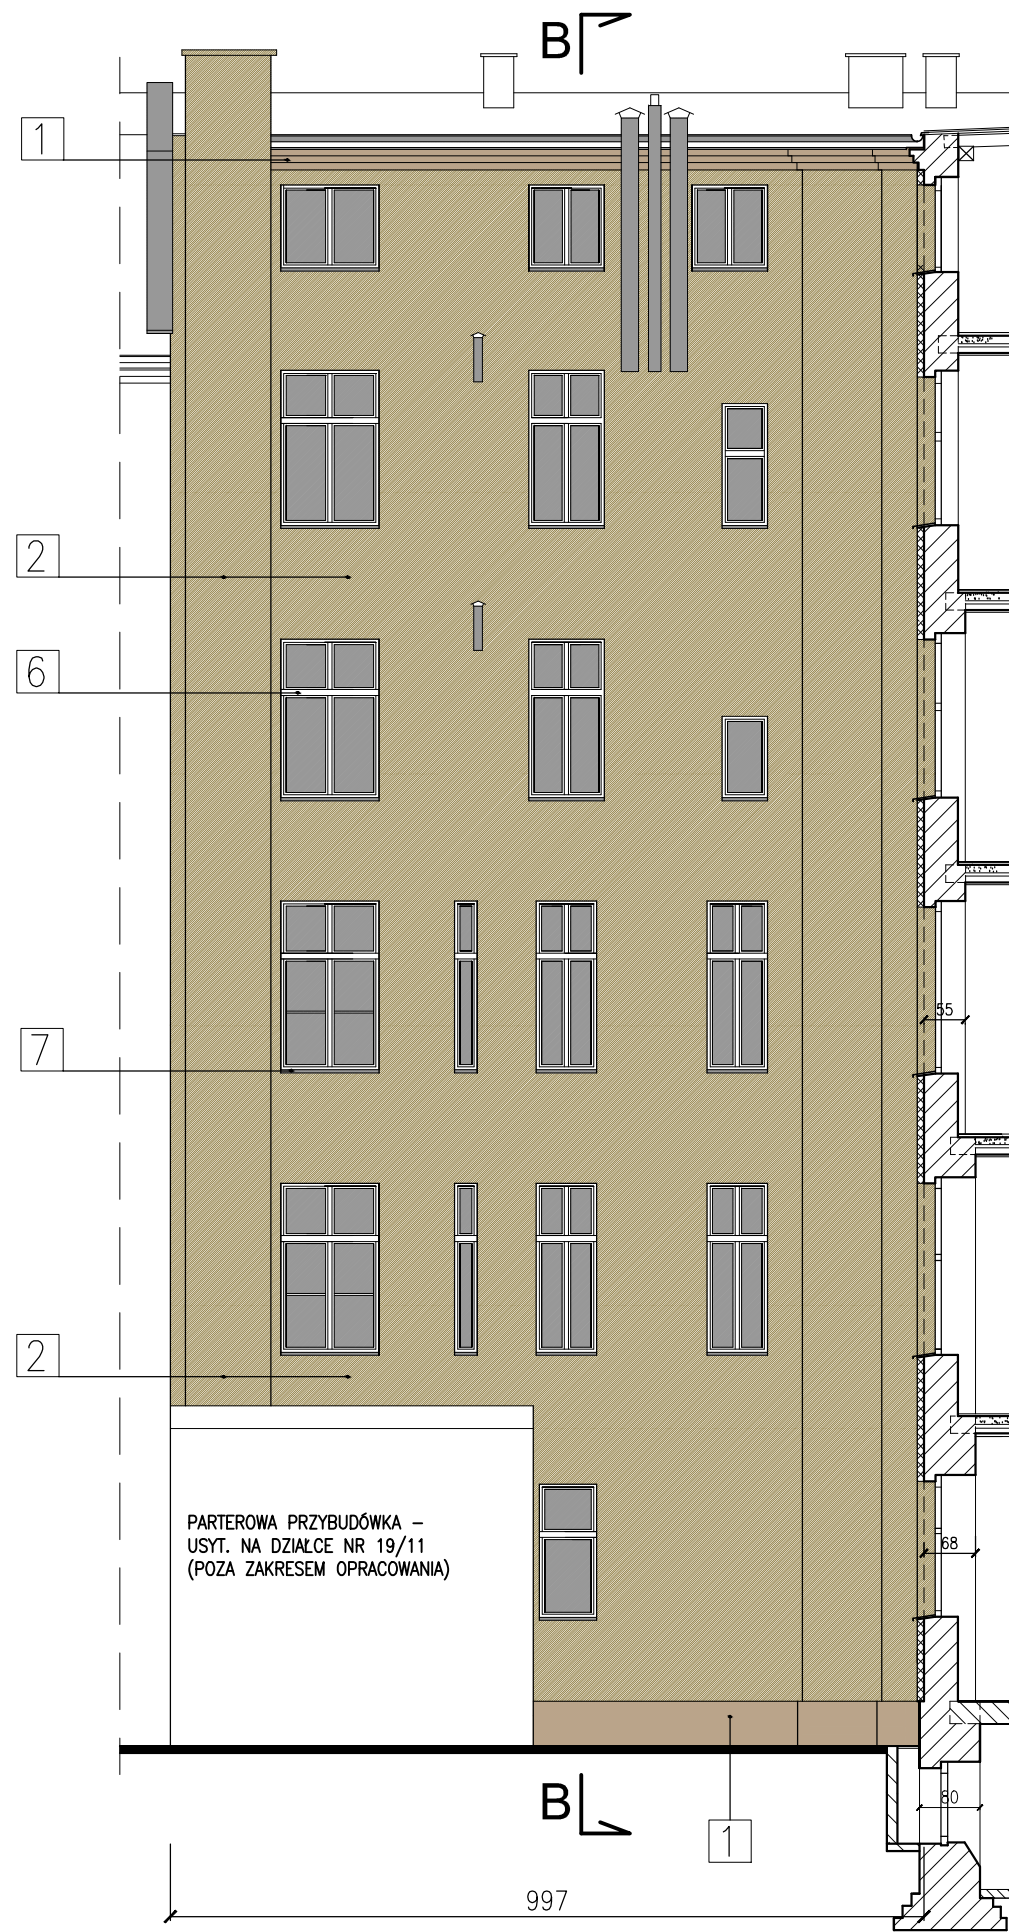

ELEWACJA TYLNA (SKRZYDŁO PŁD.-WSCHODNIE)

1 : 100

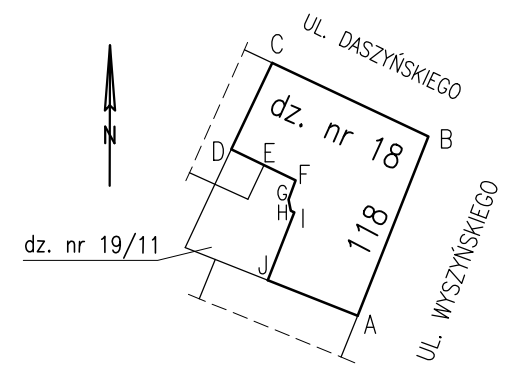

PROJ. KOLORYSTYKA ELEWACJI :

- 1 TYNKI RENOWACYJNE NA CZĘŚCI COKOŁOWEJ ELEWACJI TYLNYCH (O WYS. OK. 60cm) ORAZ TYNKI CEM.-WAPIENNE NA MUROWANYM GZYMŚIE ZWIĘCZAJĄCYM/OKAPOWYM DACHU - MALOWANE FARBĄ SILIKATOWĄ/KRZEMIANOWĄ W KOLORZE NR S 3010-Y20R - WG WZORNIKA NCS
- 2 TYNKI ZEWNĘTRZNE, STRUKTURALNE, MINERALNE - NA DOCIEPLONYCH POWIERZCHNIACH ELEWACJI TYLNYCH (POWYŻEJ CZĘŚCI COKOŁOWEJ) - MALOWANE FARBĄ SILIKATOWĄ/KRZEMIANOWĄ W KOLORZE NR S 1005-Y30R - WG WZORNIKA NCS
- 4 STALOWE DRZWI WEJŚCIOWE DO BUDYNKU - MALOWANE FARBĄ RENOWACYJNĄ PRZEZNACZONĄ DO ZEWNĘTRZNYCH ELEMENTÓW METALOWYCH - W KOLORZE BRĄZOWYM TERRA NR 8028 WG WZ. RAL
- 6 OKNA Z PROFILI PCV - W KOLORZE BIAŁYM/OKNA DREWNIANE MALOWANE FARBĄ RENOWACYJNĄ PRZEZNACZONĄ DO ZEWNĘTRZNYCH ELEMENTÓW DREWNIANYCH - W KOLORZE BIAŁYM
- 7 PARAPETY ZEWNĘTRZNE, PODOKIENNE - Z BLACHY POWLEKANEJ W KOLORZE CIEMNOSZARYM

UWAGA:
OSTATECZNY DOBÓR KOLORYSTYKI ELEWACJI ZOSTANIE DOKONANY NA PODSTAWIE ODKRYWEK I PRÓBNYCH WYMALOWAŃ PROWADZONYCH W UZGODNIENIU Z DOLNOŚLĄSKIM WOJEWÓDZKIM KONSERWATOREM ZABYTKÓW.

"PROMONTA" PHU s.c. 51-111 WROCLAW, UL. LUŻYCKA 24A				
Nazwa i adres obiektu budowl.	REMONT ELEWACJI FRONTOWYCH ORAZ REMONT I DOCIEPLENIE ELEWACJI TYLNYCH BUDYNKU MIESZKALNEGO WIELORODZINNEGO PRZY ULICY KARD. STEFANA WYSZYŃSKIEGO 118 WE WROCLAWIU - ZGODNIE Z DECYZJĄ PINB DLA m. WROCLAWIA NR 3204/2012 Z DN. 05-12-2012 r.			
Inwestor	Wspólnota Mieszkaniowa przy ul. Wyszyńskiego 118 we Wrocławiu z siedzibą przy ul. Kard. Stefana Wyszyńskiego 118, 50-307 Wrocław			
Tytuł rysunku	ELEWACJA TYLNE BUDYNKU - KOLORYSTYKA			
PROJEKTANT	mgr inż. arch. Michał Wyczałkowski	Nr uprawnień bud. 73/93/UW	Data 02-2024	Podpis
KONSTRUKCJA	mgr inż. Krzysztof Lisiński	Nr uprawnień bud. 334/86/UW	Data 02-2024	Podpis
Skala 1:100	Numer rysunku 11		Stadium P.B.	