
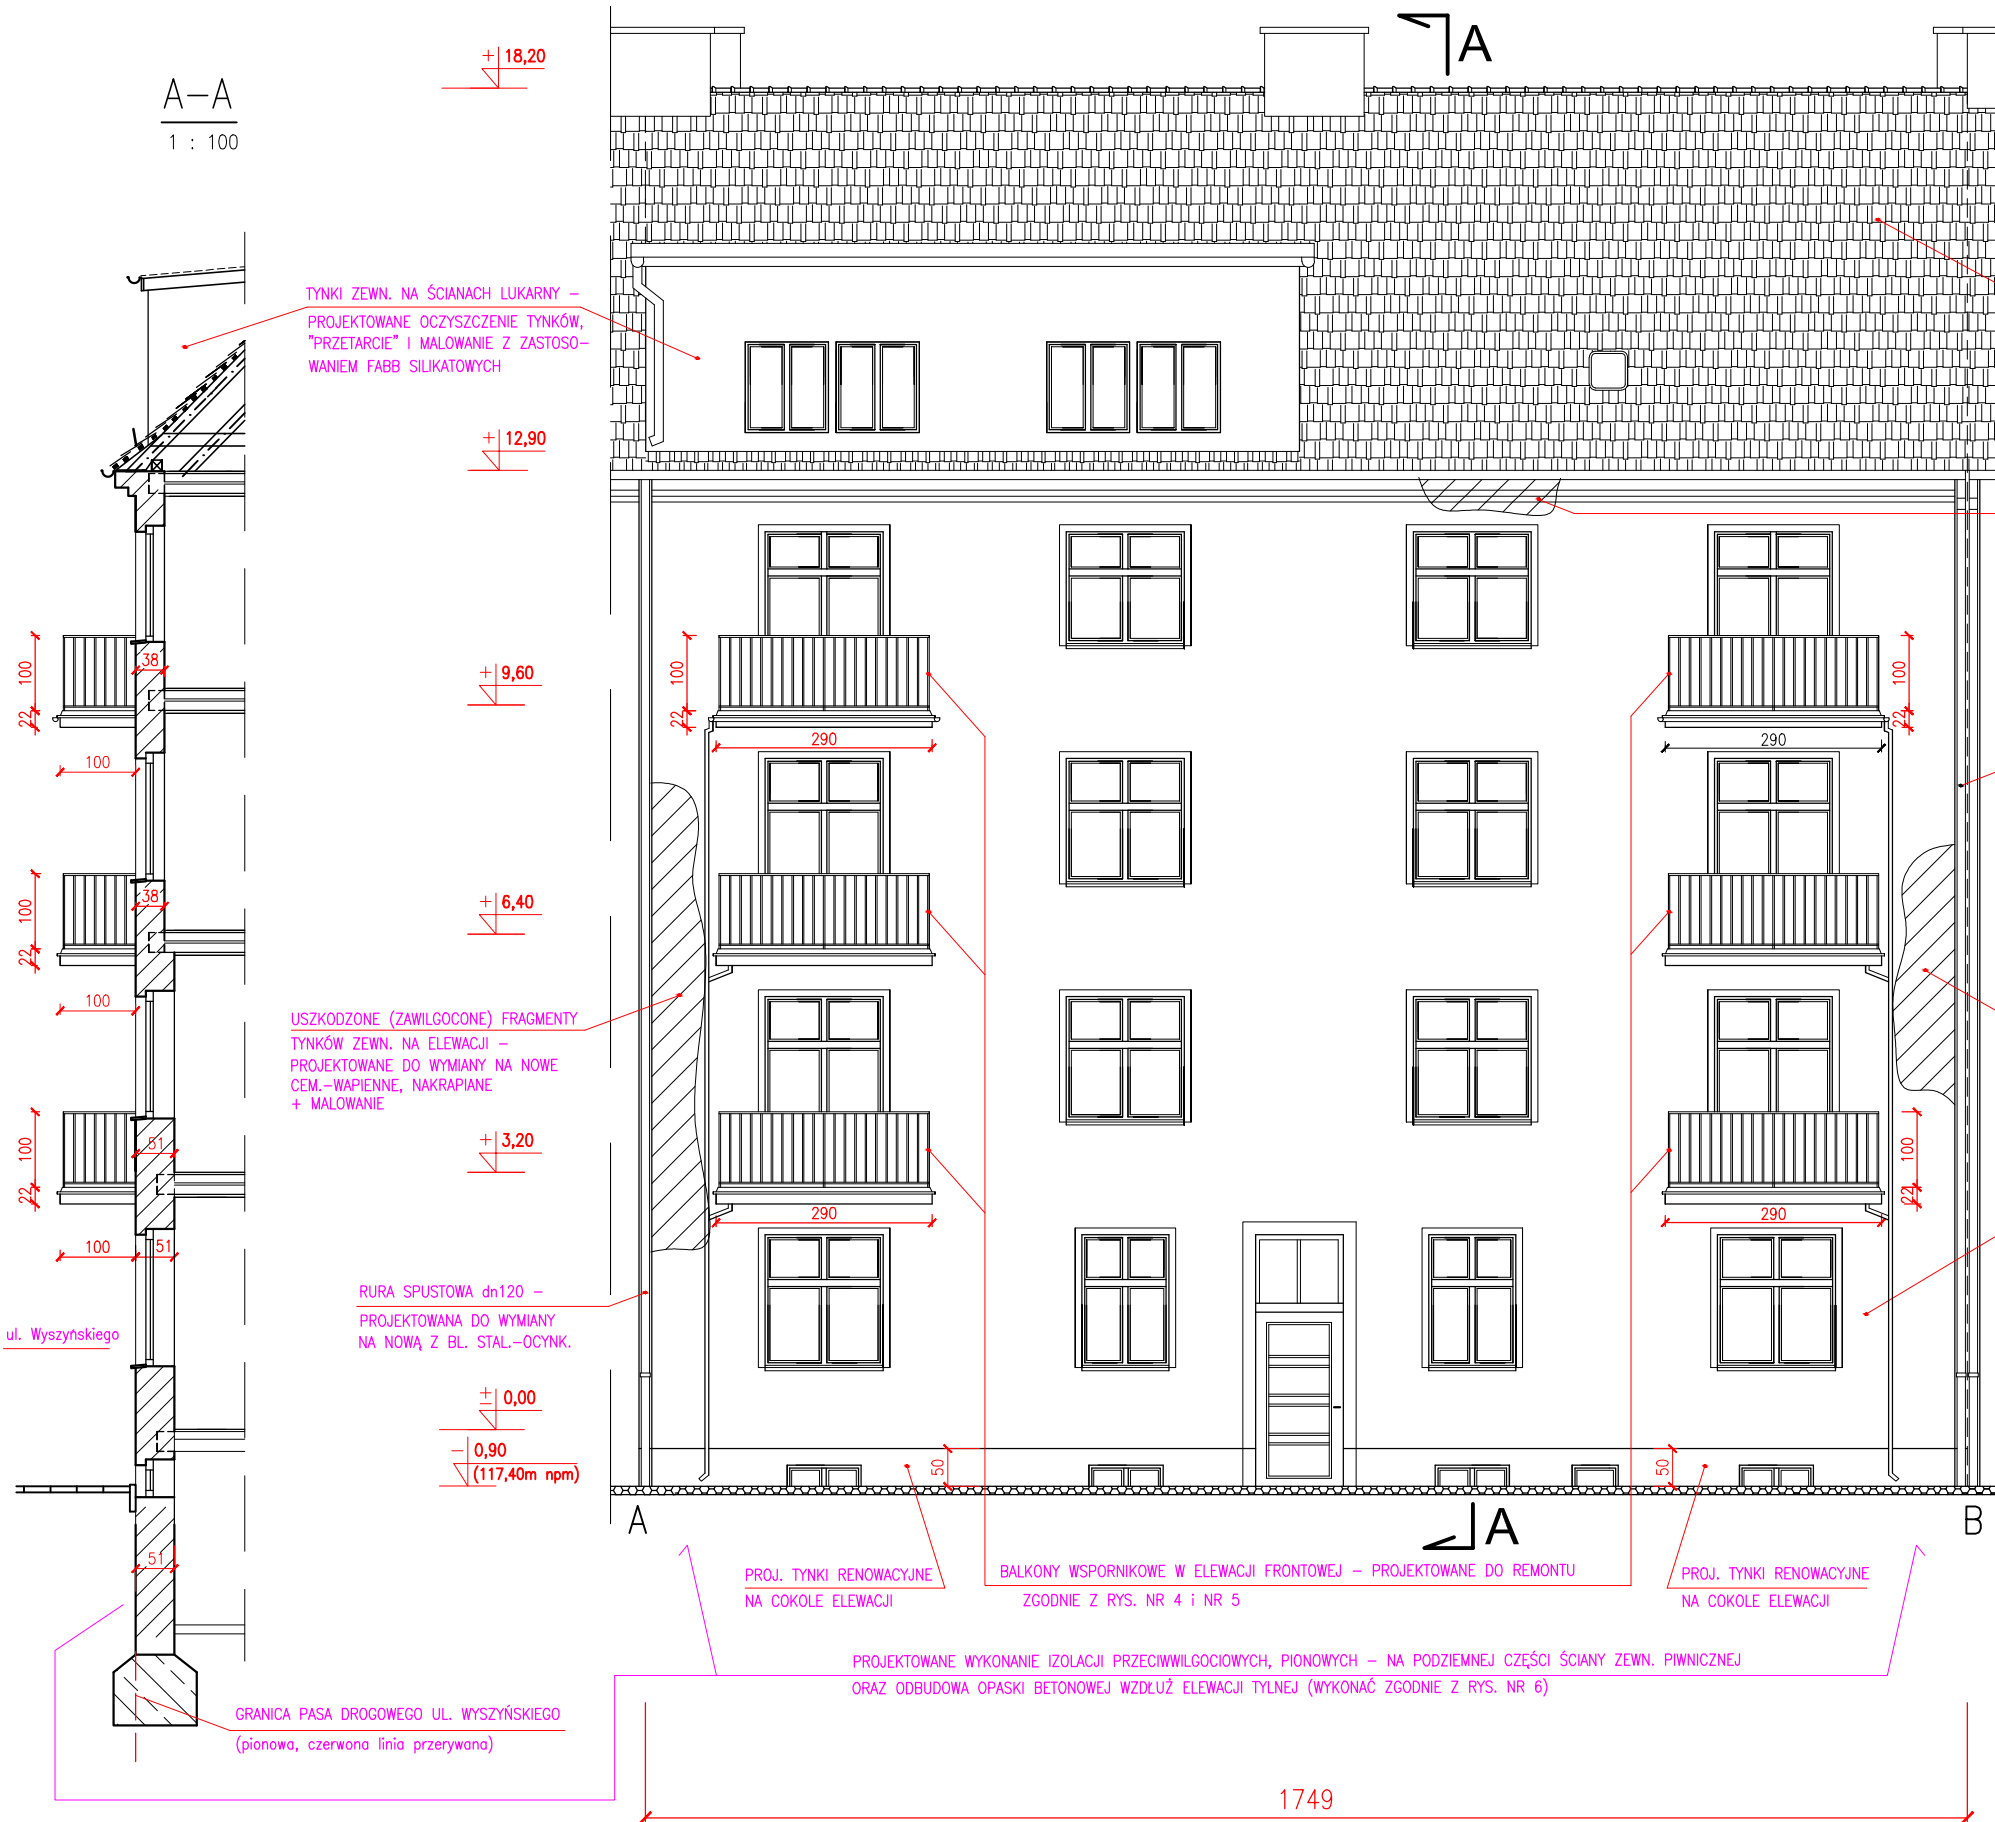
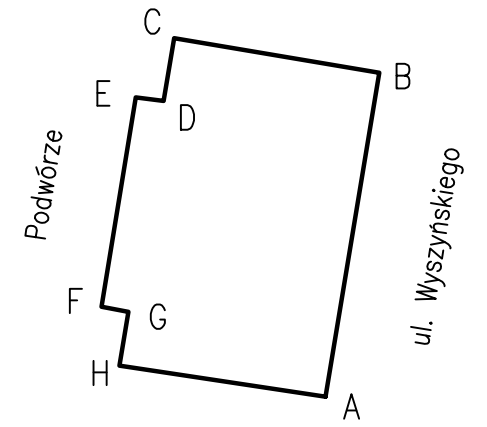


# ELEWACJA FRONTOWA – STAN PROJEKTOWANY

1 : 100

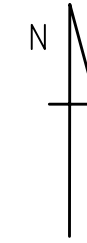

TYNKI ZEWN. NA ŚCIANACH LUKARNY –  
PROJEKTOWANE OCZYSZCZENIE TYNKÓW,  
"PRZETARCIE" I MALOWANIE Z ZASTOSO-  
WANIEM FABB SILIKATOWYCH

DACH STROMY OD STRONY ULICY – ISTN. POKRYCIE  
Z DACHÓWKI CERAMICZNEJ KARPIÓWKI, PODWÓJNIE, W KORONKIE

UBYTEKI TYNKÓW ZEWN. – NA GZYMSIE OKAPOWYM DACHU  
PROJEKTOWANE UZUPEŁNIENIE TYNKÓW NA GZYMSIE  
+ MALOWANIE FARBAMI FASADOWYMI KRZEMIANOWYMI/SILIKATOWYMI

USZKODZONE (ZAWILGOCONE) FRAGMENTY  
TYNKÓW ZEWN. NA ELEWACJI –  
PROJEKTOWANE DO WYMIANY NA NOWE  
CEM.-WAPIENNE, NAKRAPIANE  
+ MALOWANIE

RURA SPUSTOWA dn120 – PROJEKTOWANA DO WYMIANY  
NA NOWĄ Z BLACHY STAL.-OCYNK. GRUB. 0,55 mm

USZKODZONE (ZAWILGOCONE) FRAGMENTY TYNKÓW ZEWN. NA ELEWACJI –  
PROJEKTOWANE DO WYMIANY NA NOWE CEM.-WAPIENNE, NAKRAPIANE  
+ MALOWANIE FARBAMI FASADOWYMI KRZEMIANOWYMI/SILIKATOWYMI

TYNKI ZEWN. NA ELEWACJI FRONTOWEJ – WAPIENNE, NAKRAPIANE  
PROJEKTOWANE OCZYSZCZENIE TYNKÓW Z ZABRUDZEŃ ORAZ MALOWANIE  
FARBAMI FASADOWYMI KRZEMIANOWYMI/SILIKATOWYMI

RURA SPUSTOWA dn120 –  
PROJEKTOWANA DO WYMIANY  
NA NOWĄ Z BL. STAL.-OCYNK.

PROJ. TYNKI RENOWACYJNE  
NA COKOLE ELEWACJI

BALKONY WSPORNIKOWE W ELEWACJI FRONTOWEJ – PROJEKTOWANE DO REMONTU  
ZGODNIE Z RYS. NR 4 I NR 5

PROJ. TYNKI RENOWACYJNE  
NA COKOLE ELEWACJI

PROJEKTOWANE WYKONANIE IZOLACJI PRZECIWWILGOCIOWYCH, PIONOWYCH – NA PODZIEMNEJ CZĘŚCI ŚCIANY ZEWN. PIWNICZNEJ  
ORAZ ODBUDOWA OPASKI BETONOWEJ WZDŁUŻ ELEWACJI TYLNEJ (WYKONAĆ ZGODNIE Z RYS. NR 6)

GRANICA PASA DROGOWEGO UL. WYSZYŃSKIEGO  
(pionowa, czerwona linia przerywana)

1749

"PROMONTA" PHU s.c. 51-111 WROCLAW , UL. ŁUŻYCKA 24A				
Nazwa i adres obiektu budowl.	REMONT ELEWACJI FRONTOWEJ, WRAZ Z BALKONAMI ORAZ WYKONANIE IZOLACJI PRZECIWWILGOCIOWYCH ŚCIAN ZEWNĘTRZNYCH BUDYNKU MIESZKALNEGO WIELORODZINNEGO PRZY UL. KARD. STEFANA WYSZYŃSKIEGO 140 WE WROCLAWIU			
Inwestor	Wspólnota Mieszkaniowa Nieruchomości przy ul. Wyszyńskiego 140 we Wrocławiu, z/s 50–307 Wrocław, ul. Kardynała Stefana Wyszyńskiego 140			
Tytuł rysunku	ELEWACJA FRONTOWA – STAN PROJEKTOWANY			
PROJEKTANT	mgr inż. arch. Małgorzata Kulczak	Nr uprawnień bud. 292/01/DUW	Data 06–2024	Podpis
SPRAWDZAJĄCY Architektura	mgr inż. arch. Michał Wyczałkowski	Nr uprawnień bud. 73/93/UW	Data 06–2024	Podpis
PROJEKTANT Konstrukcja	mgr inż. Krzysztof Lisiński	Nr uprawnień bud. 334/86/UW	Data 06–2024	Podpis
SPRAWDZAJĄCY Konstrukcja	mgr inż. Sławomir Pruchnik	Nr uprawnień bud. K–220/02	Data 06–2024	Podpis
Skala 1:100	Numer rysunku 2		Stadium P.B.	