
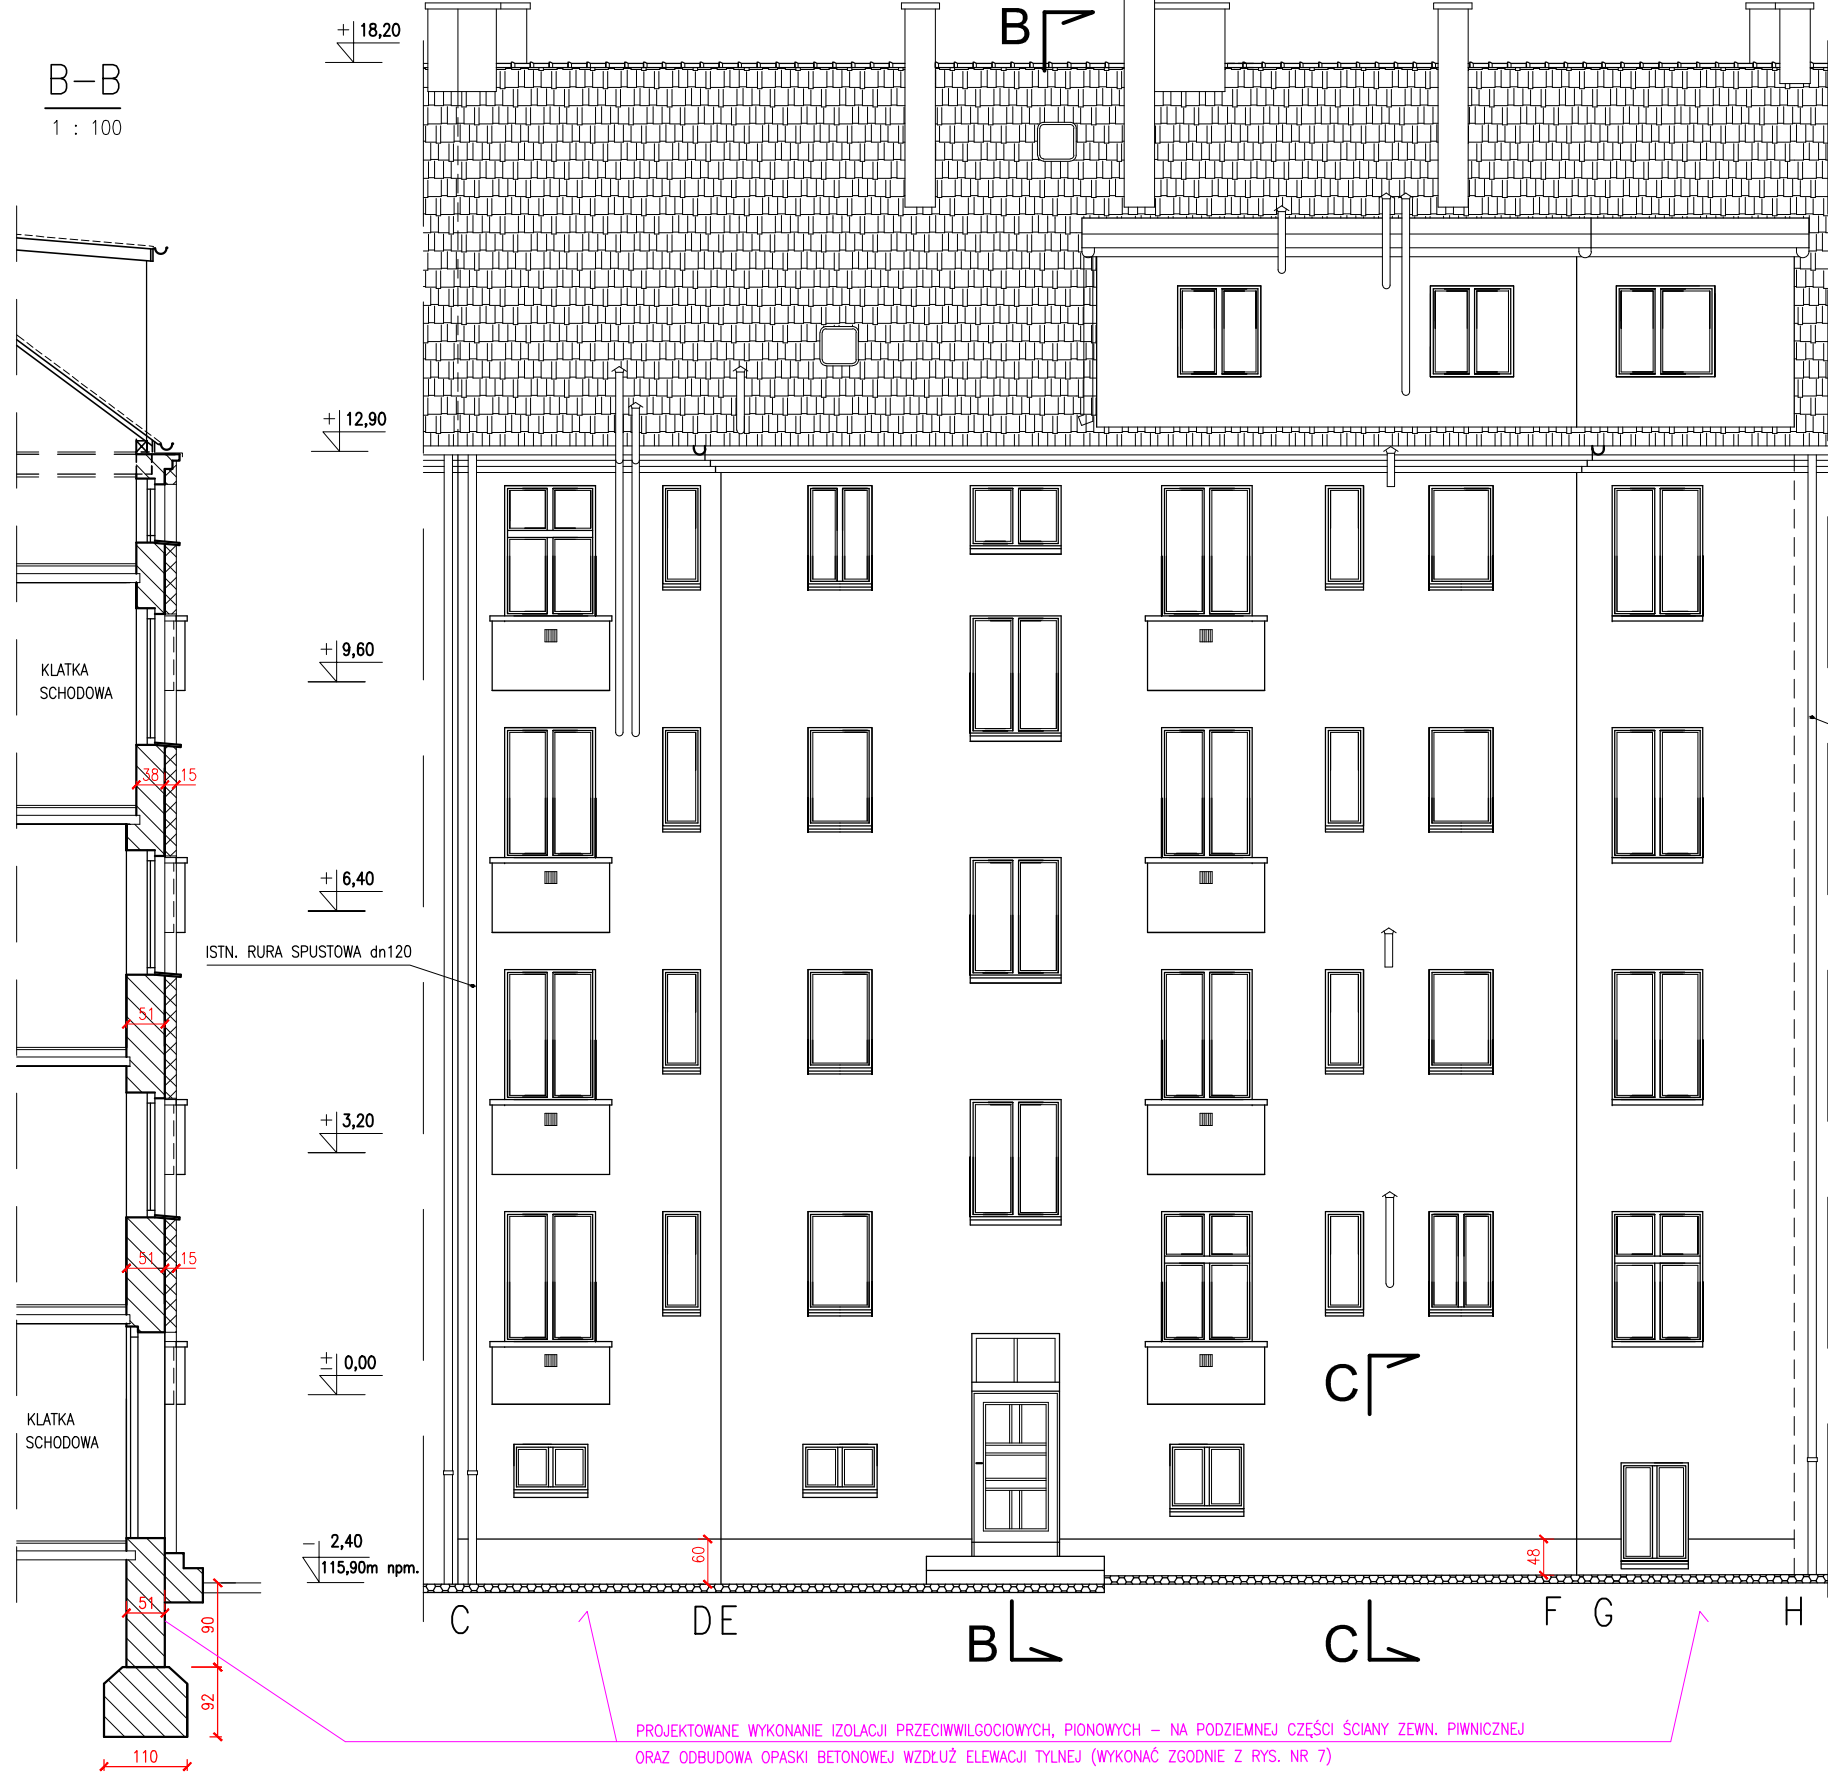


ELEWACJA PODWÓRZOWA – STAN PROJEKTOWANY

1 : 100

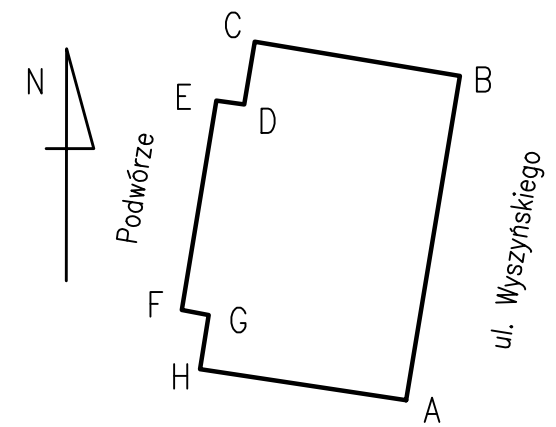

ISTN. RURA SPUSTOWA dn120 –

UWAGA:

PRZEKRÓJ PIONOWY C-C ŚCIANY ZEWN. PIWNICZNEJ BUDYNKU – OD STRONY PODWÓRZA PRZEDSTAWIONO NA RYSUNKU NR 6

"PROMONTA" PHU s.c. 51-111 WROCLAW, UL. LUZYCKA 24A				
Nazwa i adres obiektu budowl.	REMONT ELEWACJI FRONTOWEJ, WRAZ Z BALKONAMI ORAZ WYKONANIE IZOLACJI PRZECIWWILGOCIOWYCH ŚCIAN ZEWNĘTRZNYCH PIWNICZNYCH BUDYNKU MIESZKALNEGO WIELORODZINNEGO PRZY UL. KARD. STEFANA WYSZYŃSKIEGO 140 WE WROCLAWIU			
Inwestor	Wspólnota Mieszkaniowa Nieruchomości przy ul. Wyszyńskiego 140 we Wrocławiu, z/s 50–307 Wrocław, ul. Kardynała Stefana Wyszyńskiego 140			
Tytuł rysunku	ELEWACJA TYLNA – STAN PROJEKTOWANY			
PROJEKTANT	mgr inż. arch. Małgorzata Kulczak	Nr uprawnień bud. 292/01/DUW	Data 06–2024	Podpis
SPRAWDZAJĄCY Architektura	mgr inż. arch. Michał Wyczałkowski	Nr uprawnień bud. 73/93/UW	Data 06–2024	Podpis
PROJEKTANT Konstrukcja	mgr inż. Krzysztof Lisieński	Nr uprawnień bud. 334/86/UW	Data 06–2024	Podpis
SPRAWDZAJĄCY Konstrukcja	mgr inż. Sławomir Pruchnik	Nr uprawnień bud. K–220/02	Data 06–2024	Podpis
Skala 1:100	Numer rysunku 3		Stadium P.B.	

