
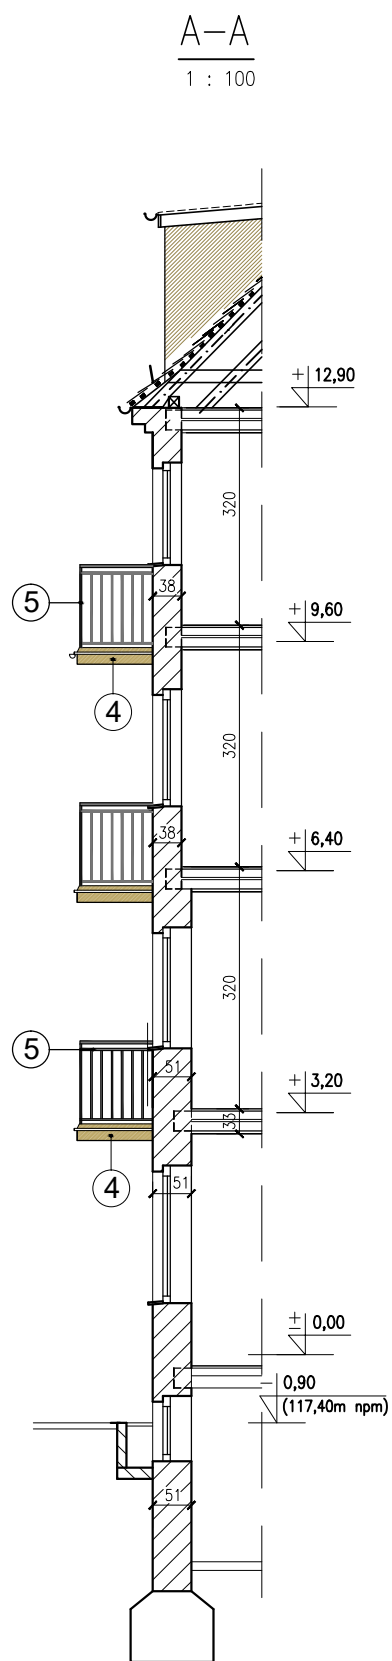


ELEWACJA FRONTOWA – KOLORYSTYKA

1 : 100

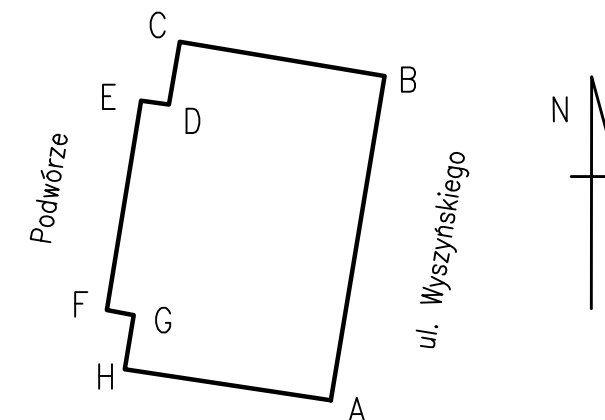

KOLORYSTYKA ELEWACJI:

- ① TYNKI RENOWACYJNE NA COKOLE ELEWACJI FRONTOWEJ – MALOWANE FARBĄ KRZEMIANOWĄ/SILIKATOWĄ – W KOLORZE NR S 2005-Y20R WG WZORNIKA NCS
- ② TYNKI ZEWN. CEMENTOWO-WAPIENNE, NAKRAPIANE – NA ELEWACJI FRONTOWEJ ORAZ NA ŚCIANACH LUKARNY – MALOWANE FARBĄ SILIKATOWĄ W KOLORZE NR S 1005-Y – WG WZORNIKA NCS
- ③ TYNKI ZEWN. CEMENTOWO-WAPIENNE ZATARTE NA GŁADKO – NA GZYMSIE ZWIĘCZAJĄCYM ELEWACJĘ FRONTOWĄ ORAZ NA OPASKACH OKIENNYCH I DRZWIOWYCH – MALOWANE FARBĄ SILIKATOWĄ W KOLORZE NR S 0510-Y10R – WG WZORNIKA NCS
- ④ TYNKI ZEWN. CEMENTOWO-WAPIENNE ZATARTE NA GŁADKO – NA CZOŁOWYCH I DOLNYCH POWIERZCHNIACH PŁYT BALKONÓW – MALOWANE FARBĄ SILIKATOWĄ W KOLORZE NR S 1010-Y20R – WG WZORNIKA NCS
- ⑤ STALOWE BALUSTRDY BALKONÓW – MALOWANE FARBĄ OLEJNĄ W KOLORZE "BEIGEGRAU" NR 7006 – WG WZORNIKA RAL
- ⑥ PARAPETY ZEWNĘTRZNE, OKIENNE, Z BLACHY STALOWEJ – POWLEKANEJ W KOLORZE "BEIGEGRAU" NR 7006 – WG WZORNIKA RAL
- ⑦ DREWNIANE DRZWI WEJŚCIOWE DO BUDYNKU MALOWANE FARBĄ OLEJNĄ W KOLORZE "TERRA BROWN" NR 8028 WG WZORNIKA RAL
- ⑧ OKNA DREWNIANE, ZAMONTOWANE W ELEWACJI FRONTOWEJ BUDYNKU – MALOWANE OD STRONY ZEWN. FARBĄ OLEJNĄ W KOLORZE BIAŁYM

"PROMONTA" PHU s.c. 51-111 WROCLAW , UL. ŁUŻYCKA 24A				
Nazwa i adres obiektu budowl.	REMONT ELEWACJI FRONTOWEJ, WRAZ Z BALKONAMI ORAZ WYKONANIE IZOLACJI PRZECIWWILGOCIOWYCH ŚCIAN ZEWNĘTRZNYCH PIWNICZNYCH BUDYNKU MIESZKALNEGO WIELORODZINNEGO PRZY UL. KARD. STEFANA WYSZYŃSKIEGO 140 WE WROCLAWIU			
Inwestor	Wspólnota Mieszkaniowa Nieruchomości przy ul. Wyszyńskiego 140 we Wrocławiu, z/s 50-307 Wrocław, ul. Kardynała Stefana Wyszyńskiego 140			
Tytuł rysunku	ELEWACJA FRONTOWA – KOLORYSTYKA			
PROJEKTANT	mgr inż. arch. Małgorzata Kulczak	Nr uprawnień bud. 292/01/DUW	Data 06-2024	Podpis
SPRAWDZAJĄCY Architektura	mgr inż. arch. Michał Wyczałkowski	Nr uprawnień bud. 73/93/UW	Data 06-2024	Podpis
Skala 1:100	Numer rysunku 8		Stadium P.B.	