
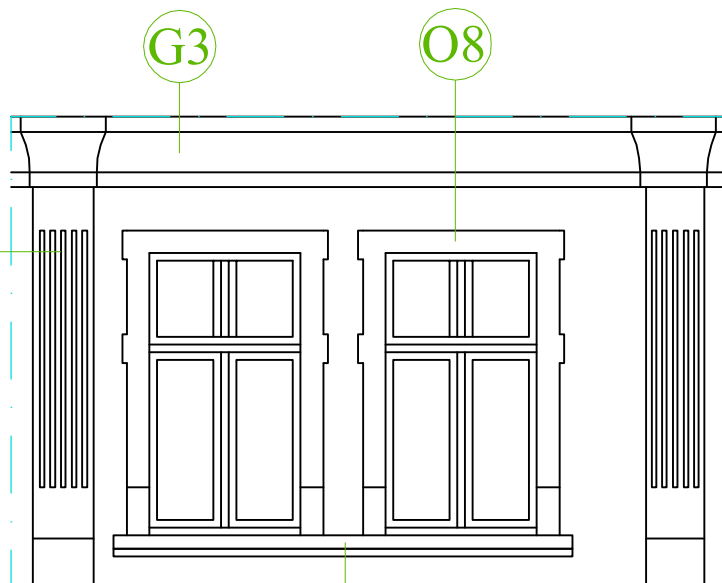



P11 Pilaster

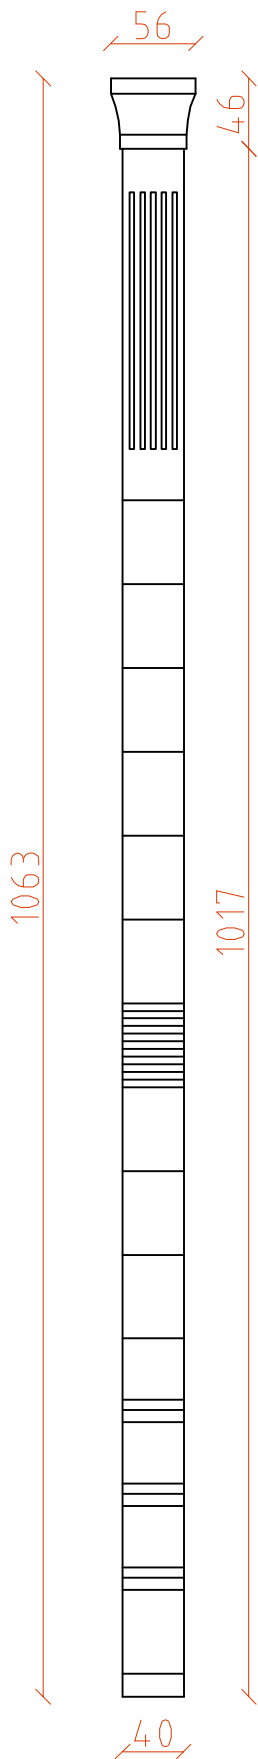


P11

Gp5


O8 Opaska okienna

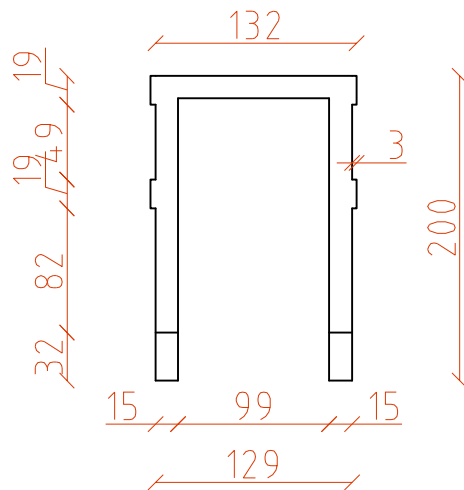

G3 Gzyms wieńczący

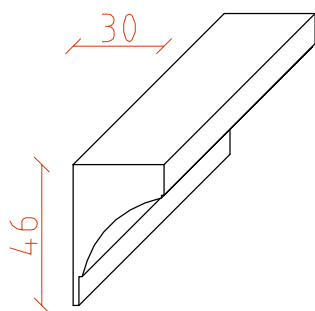

Gp5 Gzyms podparapetowy

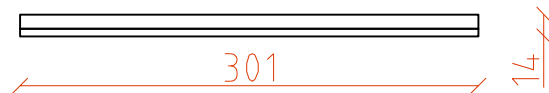

**Biuro projektowo-usługowe
"WPROJEKT"
Łukasz Włudyka**

Tytuł rysunku:

Sztukateria elewacyjna.

Projektant	Rafał Lucjan Maciejewski	nr uprawnień - branża architektura 240/01/DUW	podpis
Asystent proj.	Łukasz Włudyka		podpis
Sprawdzający	Paweł Młynarzi	nr uprawnień - branża architektura 27/WPOKK/2017	podpis
Obiekt	Budynek mieszkalny wielorodzinny		skala
Lokalizacja	ul. Wyszyńskiego 104 ; 50-307 Wrocław		1 : 100
Investor	Wspólnota Mieszkaniowa przy ul. Wyszyńskiego 104 we Wrocławiu.		rys. nr 12
			data 28.01.2022