

Tytuł rysunku:


Plan sytuacyjny-lokalizacja obiektu.

Biuro projektowo-usługowe "WPROJEKT" Łukasz Władyka

LEGENDA :

- -Budynek mieszkalny wielorodzinny.
- -Granica działki.
- -Zakres opracowania - remont elewacji frontowej i tylnej z ociepleniem.

Projektant	Rafał Lucjan Maciejewski	nr uprawnień - branża architektura	240/01/DUW	podpis
Asystent proj.	Łukasz Władyka			podpis
Sprawdzający	Paweł Młynarz	nr uprawnień - branża architektura	27/WFOKK/2017	podpis
Objekt	Budynek mieszkalny wielorodzinny			
Lokalizacja	ul. Jaracza 8 ; 50-305 Wrocław			
Investor	Wspólnota Mieszkaniowa przy ul. Jaracza 8 we Wrocławiu.			
				skala 1 : 500
				rys. nr 0
				data 21.03.2022

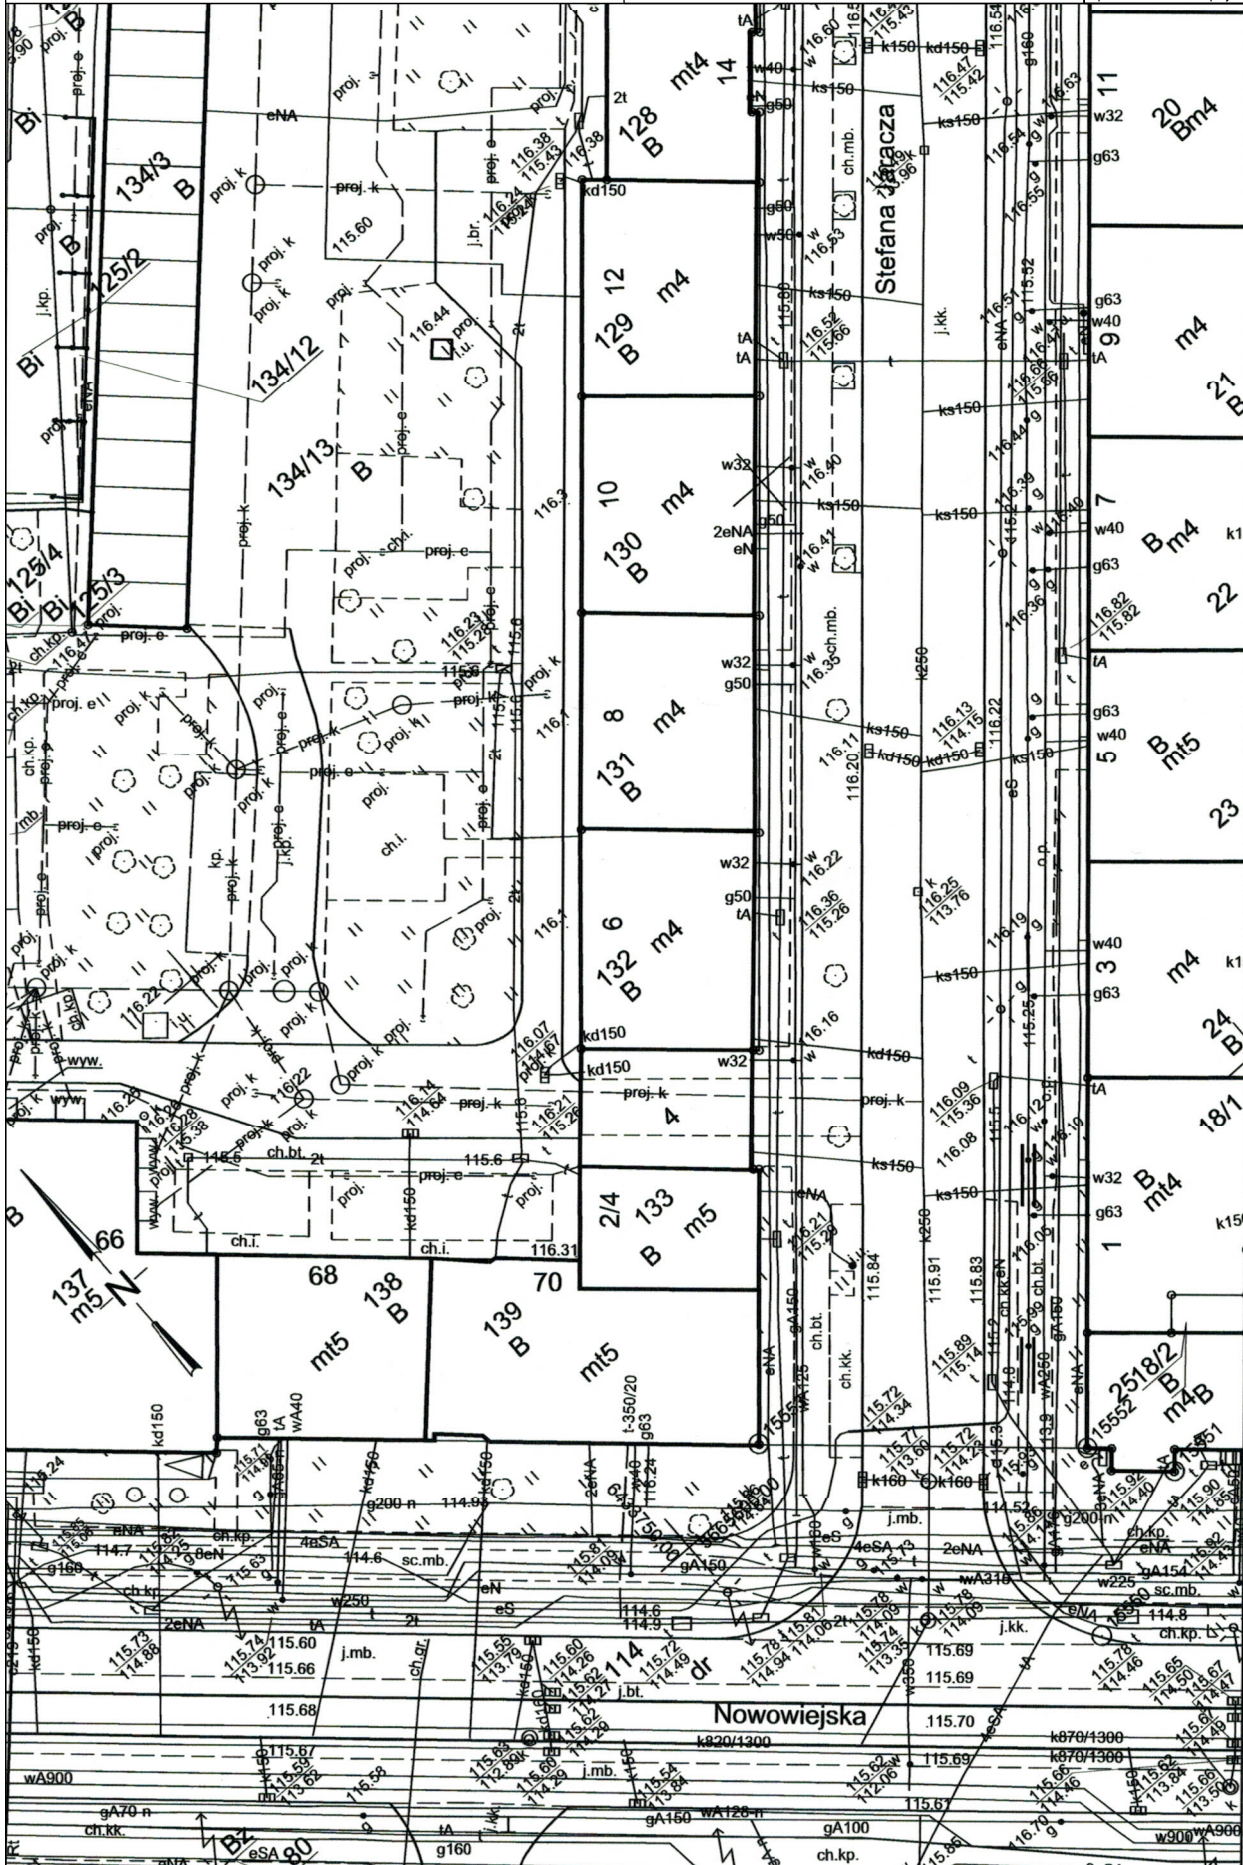

Nie wykłu
na mapie
do inwert
w inasyluz

WROCLAW 24.03.2022

Nazwa organu prowadzącego państwowy zasób geodezyjny i kartograficzny	Prezydent Wrocławia Zarząd Geodezji, Kartografii i Katastru Miejskiego we Wrocławiu
Identyfikator ewidencyjny materiału zasobu	P.0264.1996.2964
Nazwa materiału zasobu	Mapa zasadnicza
Data wykonania kopii materiału zasobu	24.03.2022
Imię, nazwisko i podpis osoby reprezentującej organ	Adrianna Gurbierz inż. Adrianna Gurbierz

MAPA ZASADNICZA

1. Mapa wektorowa opracowana w technologii numerycznej w środowisku GEO-INFO na podstawie matrycy Wydrukowana w ZGKKM we Wrocławiu.

2. Poziom odniesienia "PL-ETRF-2000"

3. Układ współrzędnych "PL-2000 strefa 6"

4. Układ wysokości "PL-EVRF2007-NH"

WROCLAW

Obręb: 0005 - Plac Grunwaldzki

nr sekcji: 6.149.12.24.2.3

Skala: 1:500