


Tytuł rysunku: Plan sytuacyjny-lokalizacja obiektu.	Biuro projektowo-usługowe "WPROJEKT" Łukasz Władyka			
	Projektant	Rafał Lucjan Maciejewski	inż. architektura 240/01/DUW	podpis
	Asystent proj.	Łukasz Władyka		podpis
	Sprawdzający	Paweł Młynarz	inż. architektura 27/WFOKK/2017	podpis
	Obiekt	Budynek mieszkalny wielorodzinny		
Lokalizacja	ul. Żeromskiego 74 ; 50-312 Wrocław			1 : 500
Investor				rys. nr 0
				data
	Współnota Mieszkaniowa przy ul. Żeromskiego 74 we Wrocławiu.			28.09.2021

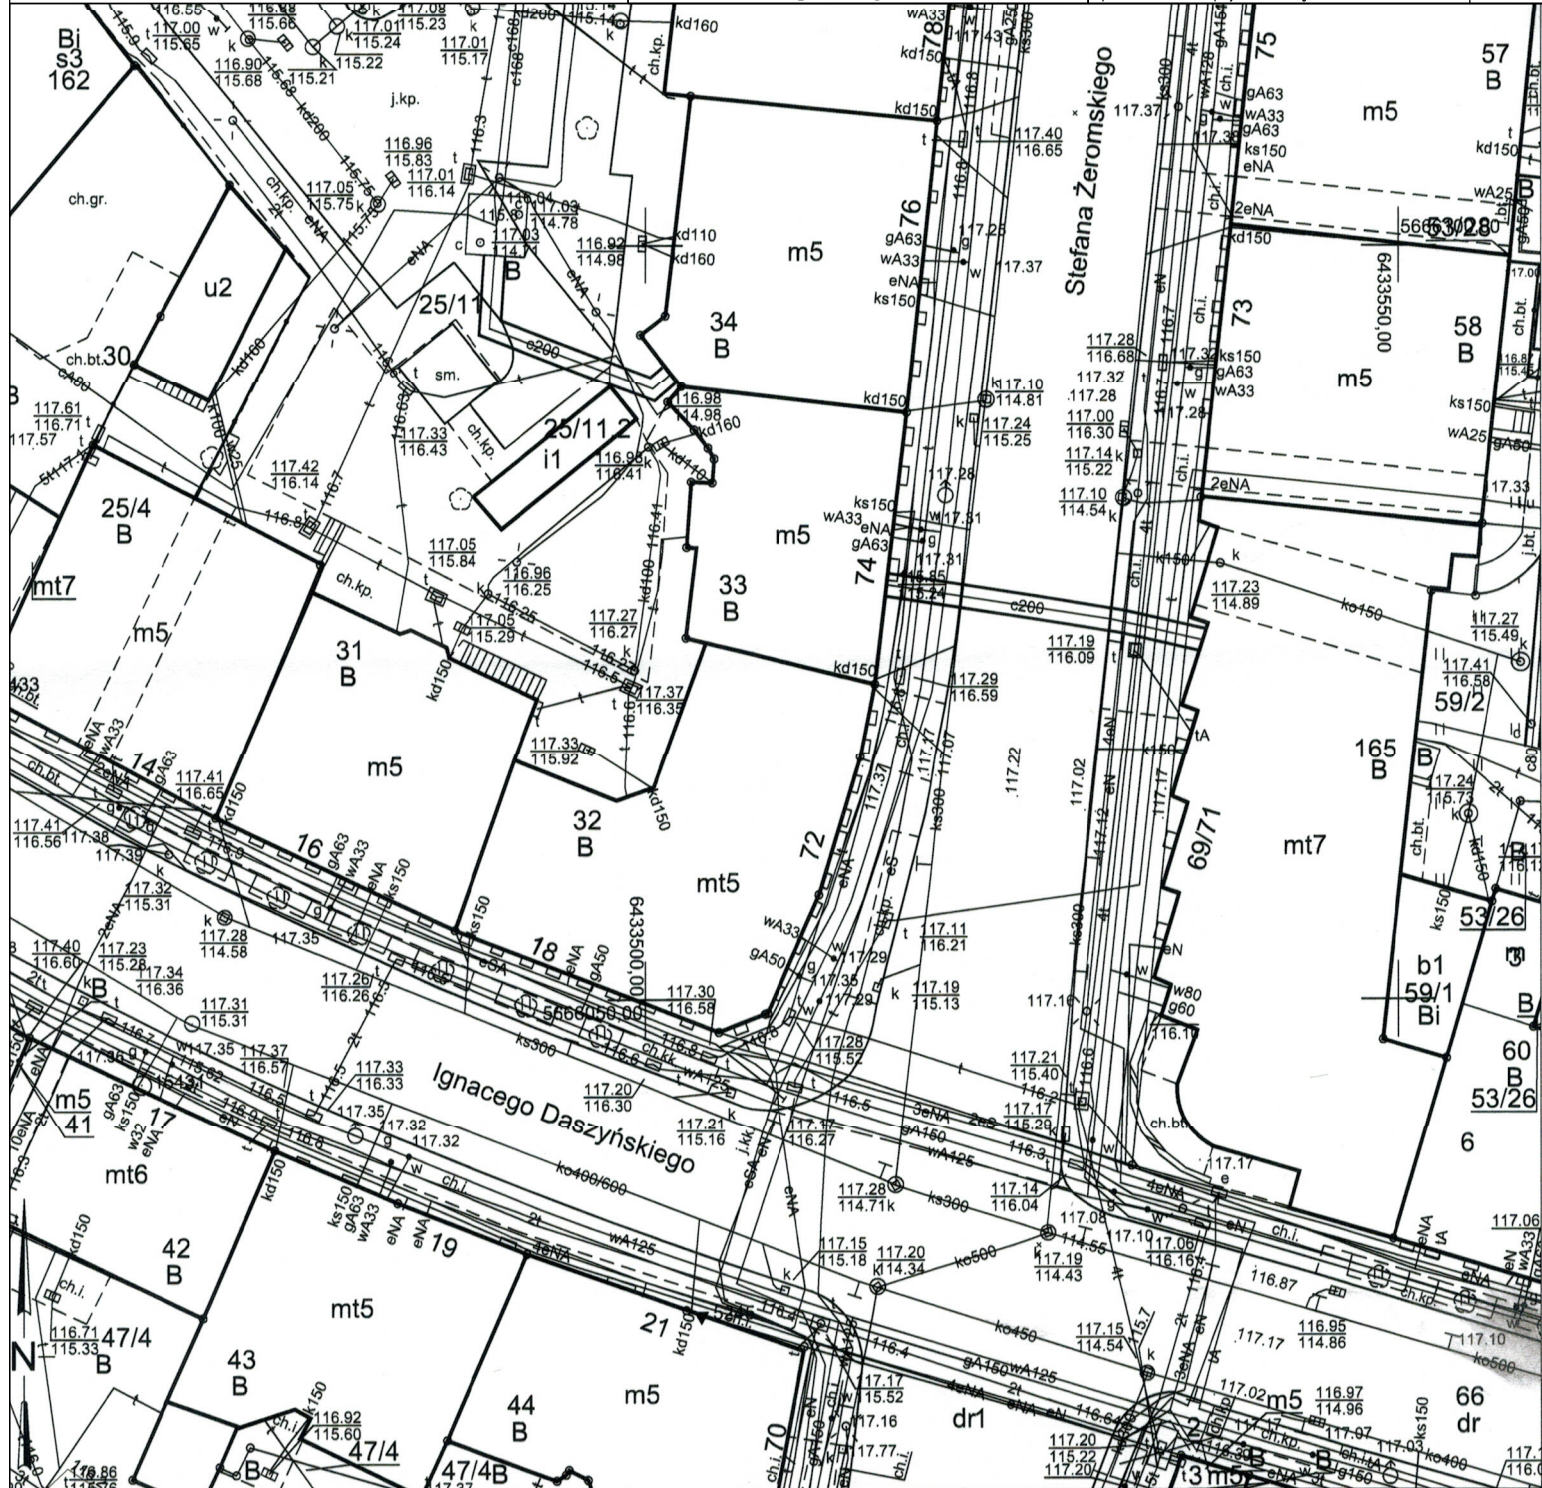

WROCLAW	MAPA ZASADNICZA	Nazwa organu prowadzącego państwowy zasób geodezyjny i kartograficzny	Prezydent Wrocławia Zarząd Geodezji, Kartografii i Katastru Miejskiego we Wrocławiu
Obręb: 0005 - Plac Grunwaldzki	1. Mapa wektorowa opracowana w technologii numerycznej w środowisku GEO-INFO na podstawie matrycy mapy zasadniczej. Wydrukowana w ZGKiM we Wrocławiu.	Identyfikator ewidencyjny materiału zasobu	P.0264.1996.2964
Nr sekcji: 6.149.12.19.3.4	2. Poziom odniesienia "PL-ETRF-2000"	Nazwa materiału zasobu	Mapa zasadnicza
Skala: 1:500	3. Układ współrzędnych "PL-2000 strefa 6"	Data wykonania kopii materiału zasobu	13-10-2021
Nie wyklucza się istnienia w terenie innych nie wykazanych na mapie urządzeń podziemnych, które nie były zgłoszone do inwentaryzacji lub o których brak jest informacji	4. Układ wysokości "PL-EVRF2007-NH"	Imię, nazwisko i podpis osoby reprezentującej organ	Małgorzata Oleksiak
ZGKiM.TM.6642.3759.2021	WROCLAW 13-10-2021		