


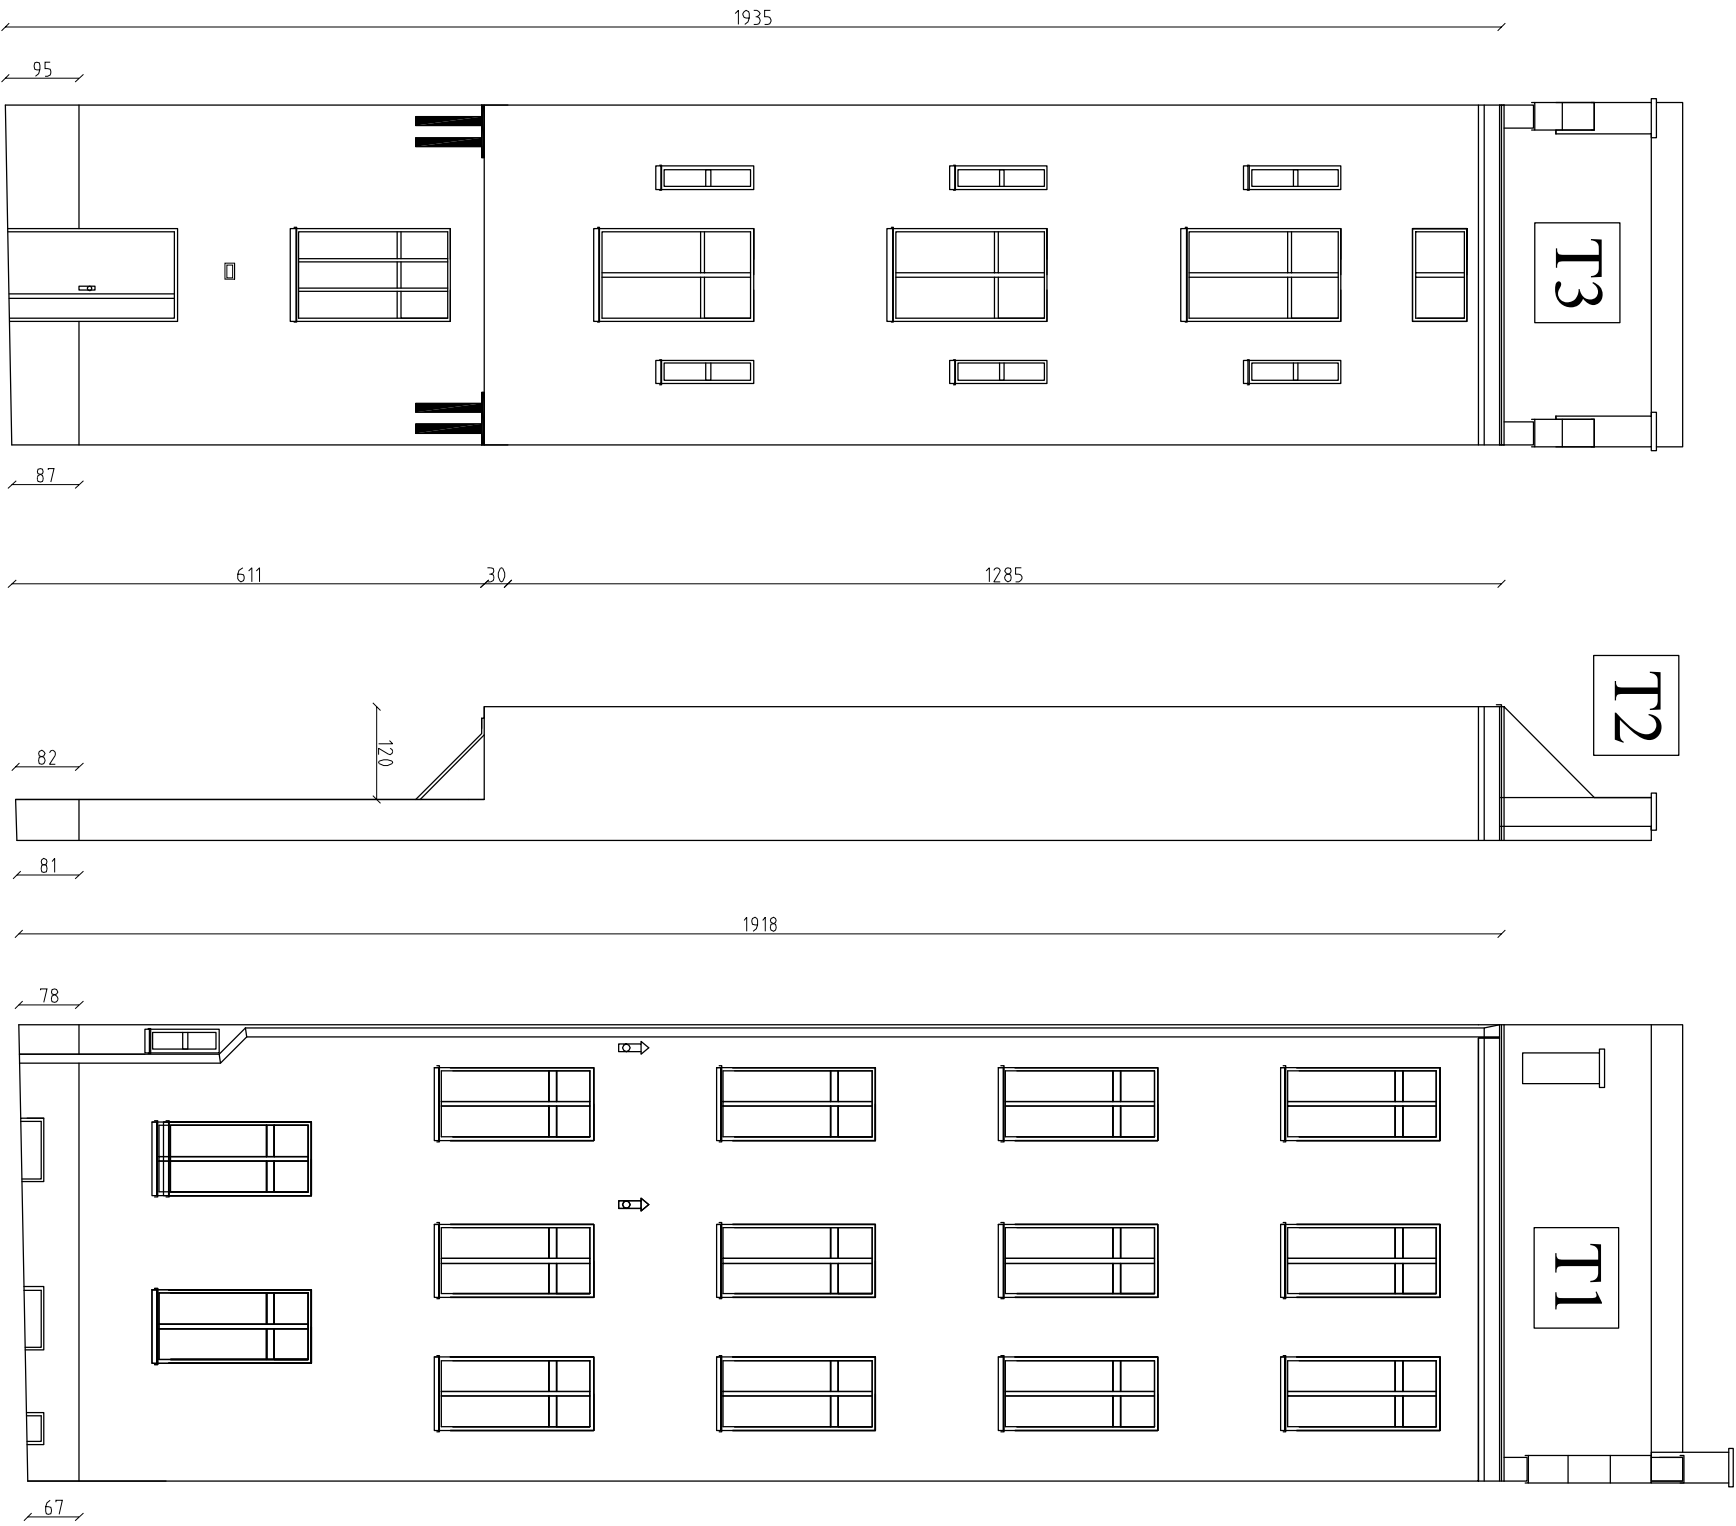

- LEGENDA :
- ściana tylna budynku.
 - projektowane ocieplenie wełną mineralną gr.8 cm.

UWAGA
Przed przystąpieniem do remontu ścian zewnętrznych należy:
-Zabezpieczyć drzwi i okna folią.
-Zabezpieczyć metalowe elementy elewacji folią.

Powierzchnia elewacji T1= 112,81 m2
Powierzchnia elewacji T2= 26,30 m2
Powierzchnia elewacji T3= 84,95 m2
Powierzchnia cokołu T1= 4,27 m2
Powierzchnia cokołu T2= 0,43 m2
Powierzchnia cokołu T3= 4,00 m2

- Technologia prac do wykonania przy elewacji:
- 1) Zbicie pozostałych tynków na elewacji.
 - 2) Oczyszczenie elewacji,cokołu,wnek okiennych i drzwiowych.
 - 3) Uzupełnienie brakujących cegieł na elewacji cokołe,naprawa pęknięć.
 - 4) Gruntowanie powierzchni elewacji,cokołu,wnek okiennych i drzwiowych.
 - 5) Przyklejenie wełny mineralnej gr.8 cm z niwelacją powierzchni na elewacji do wysokości gzymsu wieńczącego,montaż listw startowych.
 - 6) Zakalkowanie wełny mineralnej w ilości 6-8 kółków na m2 na elewacji budynku.
 - 7) Wykonanie warstwy zbrojącej z siatki PCV zatapianej w kleju na elewacji,wnek balkonowych,spodach balkonów oraz wnękach okiennych i drzwiowych.
 - 8) Wykonanie drugiej warstwy zbrojącej z siatki PCV zatapianej w kleju do wysokości 3 mb na elewacji.
 - 9) Montaż narożników z siatką PCV.
 - 10) Montaż listwy okapnikowej z siatką PCV oraz siatki PCV na spodzie wykuszu.
 - 11) Wykonanie tynku cem-wap gładkiego kal. II na cokołe,ogniomurkach i gzymsie wieńczącym
 - 12) Gruntowanie powierzchni elewacji,wnek balkonowych,spodów balkonów oraz wnęk okiennych i drzwiowych pod tynk wykończeniowy gładki.
 - 13) Położenie tynku wykończeniowego gładkiego 3 mm na elewacji wnękach balkonowych,spodach balkonów i wnękach okiennych i drzwiowych.
 - 14) Gruntowanie powierzchni elewacji,cokołu,wnek balkonów ,spodów balkonowych oraz wnęk okiennych i drzwiowych pod farbę krzemianową.
 - 15) Malowanie elewacji,cokołu,wnek balkonów spódów balkonowych oraz wnęk okiennych i drzwiowych farbą krzemianową (silkatową).
 - 16) Zabezpieczenie parteru preparatami anti-graffiti do wysokości 3 m.
 - 17) Montaż nowych parapetów z blachy cynkowo-tytanowej gr.0,7 mm.
 - 18) Wykonanie obróbek blacharskich na murkach balkonowych i ogniomurach z blachy cynkowo-tytanowej gr.0,7 mm.
 - 19) Wymiana rynny,rury spustowej,odpływów balkonowych na rury z blachy cynkowo-tytanowej gr.0,7 mm.
 - 20) Renowacja drzwi wejściowych.
 - 21) Przyklejenie szprosów okiennych, ujednolicenie podziału krzyżowego okien.

Biurowo-usługowe
" W P R O J E K T " **Lukasz Władysław**

Tytuł rysunku:			
Widok elewacji tylnych T1,T2,T3			
-projektowane rozwiązanie.			
Projektant	Rafał Lucjan Maciejewski	24/07/2017	podpis
Asystent proj.	Lukasz Władysław		podpis
Sprawdzający	Paweł Myrny	27/07/2017	podpis
Obiekt	Budynek mieszkalny wielorodzinny		skala
Lokalizacja			1 : 100
ul.Zeromskiego 74 ; 50-312 Wrocław			rys. nr 4
inwestor			data
Współnota Mieszkańców przy ul.Zeromskiego 74 we Wrocławiu.			28.09.2021