


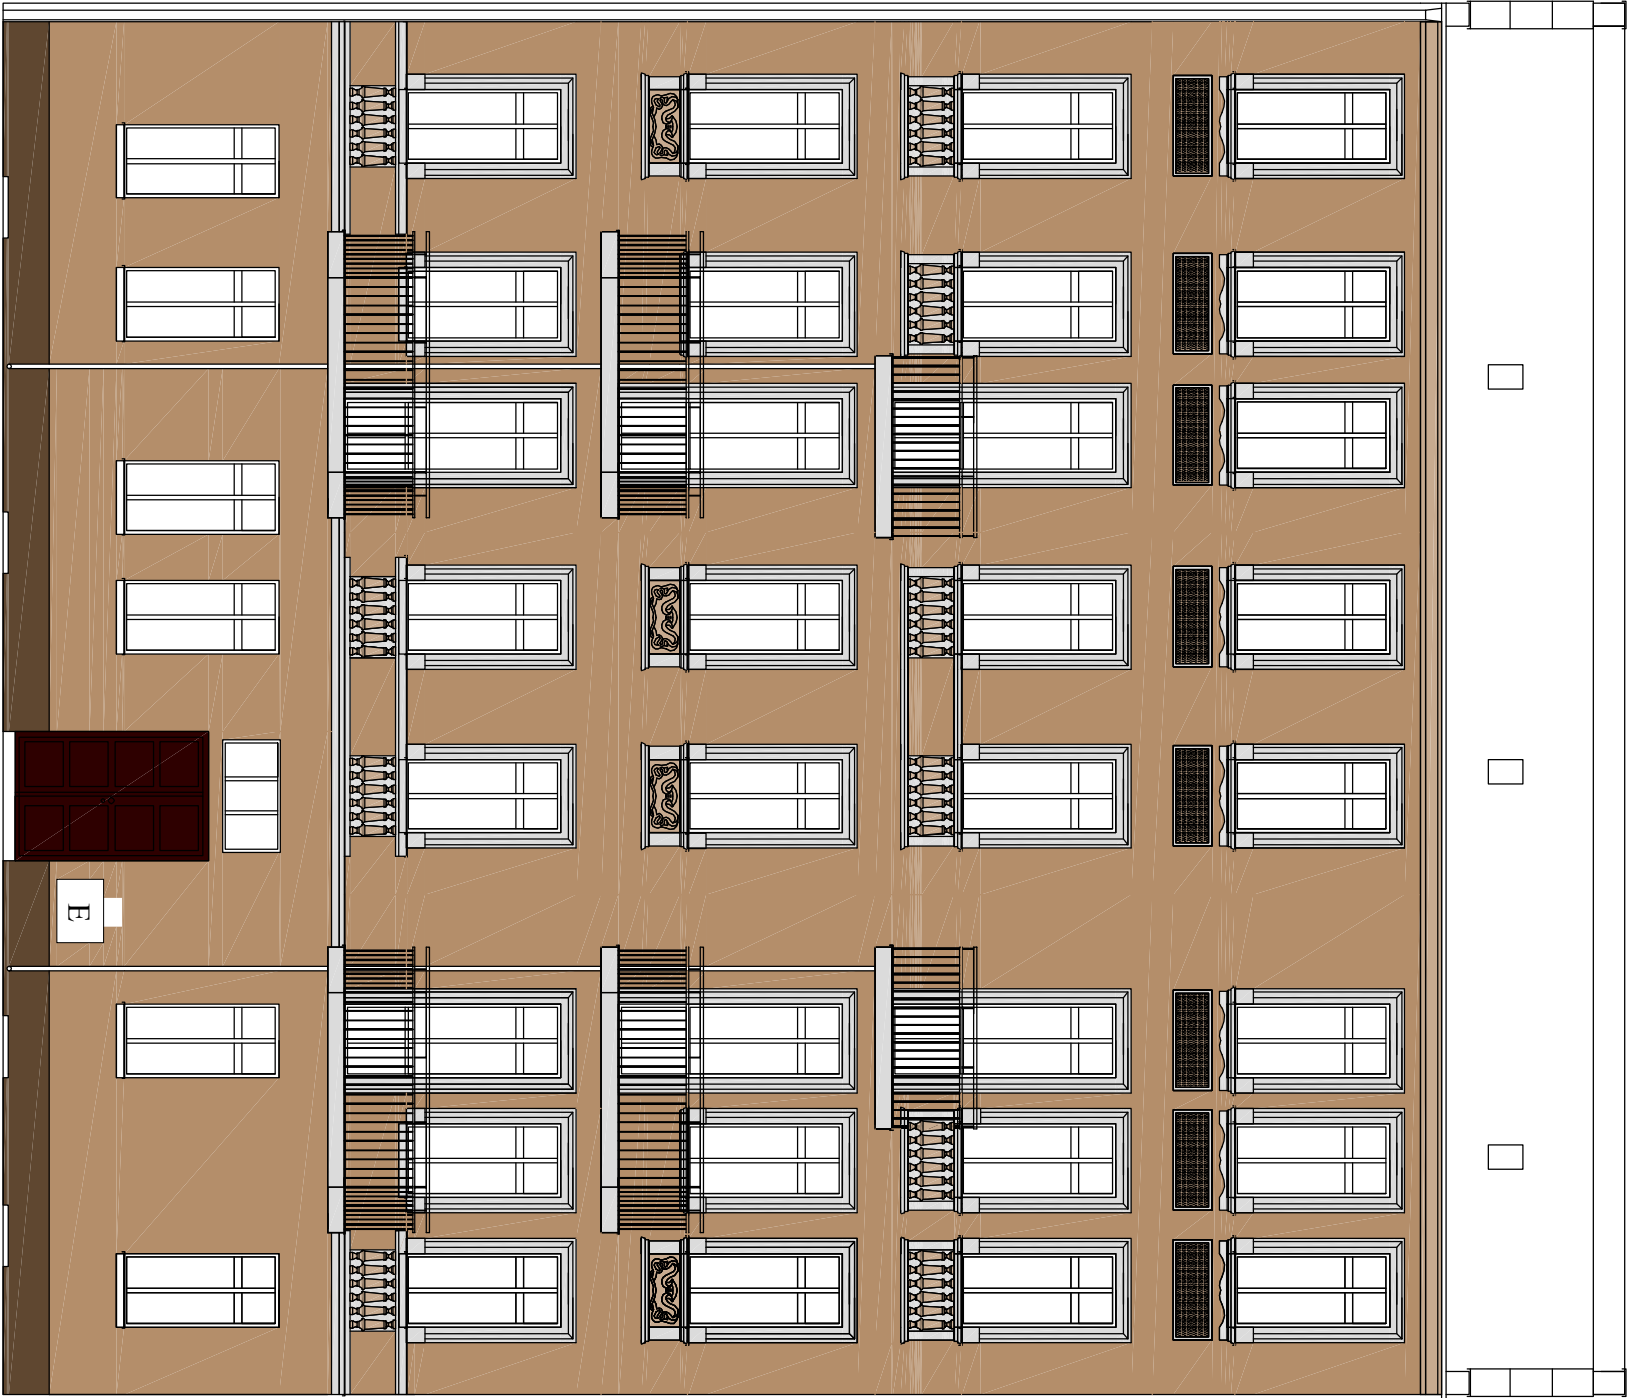

LEGENDA :

-elewacja, wneki parter.

-cokół.

-balkony, gzyms parteru,
zdobienia, opaski, wneki.

-okna.

-drzwi.

-gzyms wieńczący, płyciny,
wneki zdobień.

UWAGA
Kolorystykę elewacji opracowano na podstawie dokumentacji archiwalnej.
Przed przystąpieniem do malowania należy pomalować fragment ściany o wymiarach ok. 1,0 x 1,0 m w dobrze oświetlonym miejscu i przedstawić do akceptacji Inwestorowi i Konserwatorowi ostateczny projekt kolorystyki należy zatwierdzić na podstawie wykonanych prób na elewacjach z udziałem przedstawiciela Urzędu Konserwatorskiego

KOLORYSTYKA ELEWACJI :

- 1)ELEWACJA PARTER - NCS S 1005-Y20R
- 2)ELEWACJA POZOSTAŁE - NCS S 1005-Y20R
- 3)ZDOBIEŃIA - NCS S 0500-N
- 4)WNEKI,PŁYCINY,GZYMS WIEŃCZĄCY - NCS S 1005-Y50R
- 5)COKÓŁ - NCS S 4005-Y20R
- 6)WNEKI OKIENNE I DRZWIOWE - NCS S 0500-N
- 7)WNEKI OKIENNE I DRZWIOWE PARTERU - NCS S 1005-Y20R
- 8)DRZWI WEJŚCIOWE - CIEMNY DĄB
- 9)BALKONY - NCS S 0500-N
- 10)BALUSTRADA BALKONOWA - GRAFIT

Biurowo-usługowe " W P R O J E K T " Lukasz Władysław				
Typu rysunku:				
Widok elewacji frontowej		-kolorystyka elewacji.		
Projektant	Rafał Lucjan Maciejewski	24/01/2017	projektant - biuro architektura	podpis
Asystent proj.	Lukasz Władysław			podpis
Sprawdzający	Paweł Władysław	27/01/2017	projektant - biuro architektura	podpis
Obiekt	Budynek mieszkalny wielorodzinny			
Lokalizacja	ul. Zeromskiego 74 ; 50-312 Wrocław			
	1 : 100			
Investor	ul. Zeromskiego 74 ; 50-312 Wrocław			
	rys. nr 5			
	data			
	28.09.2021			