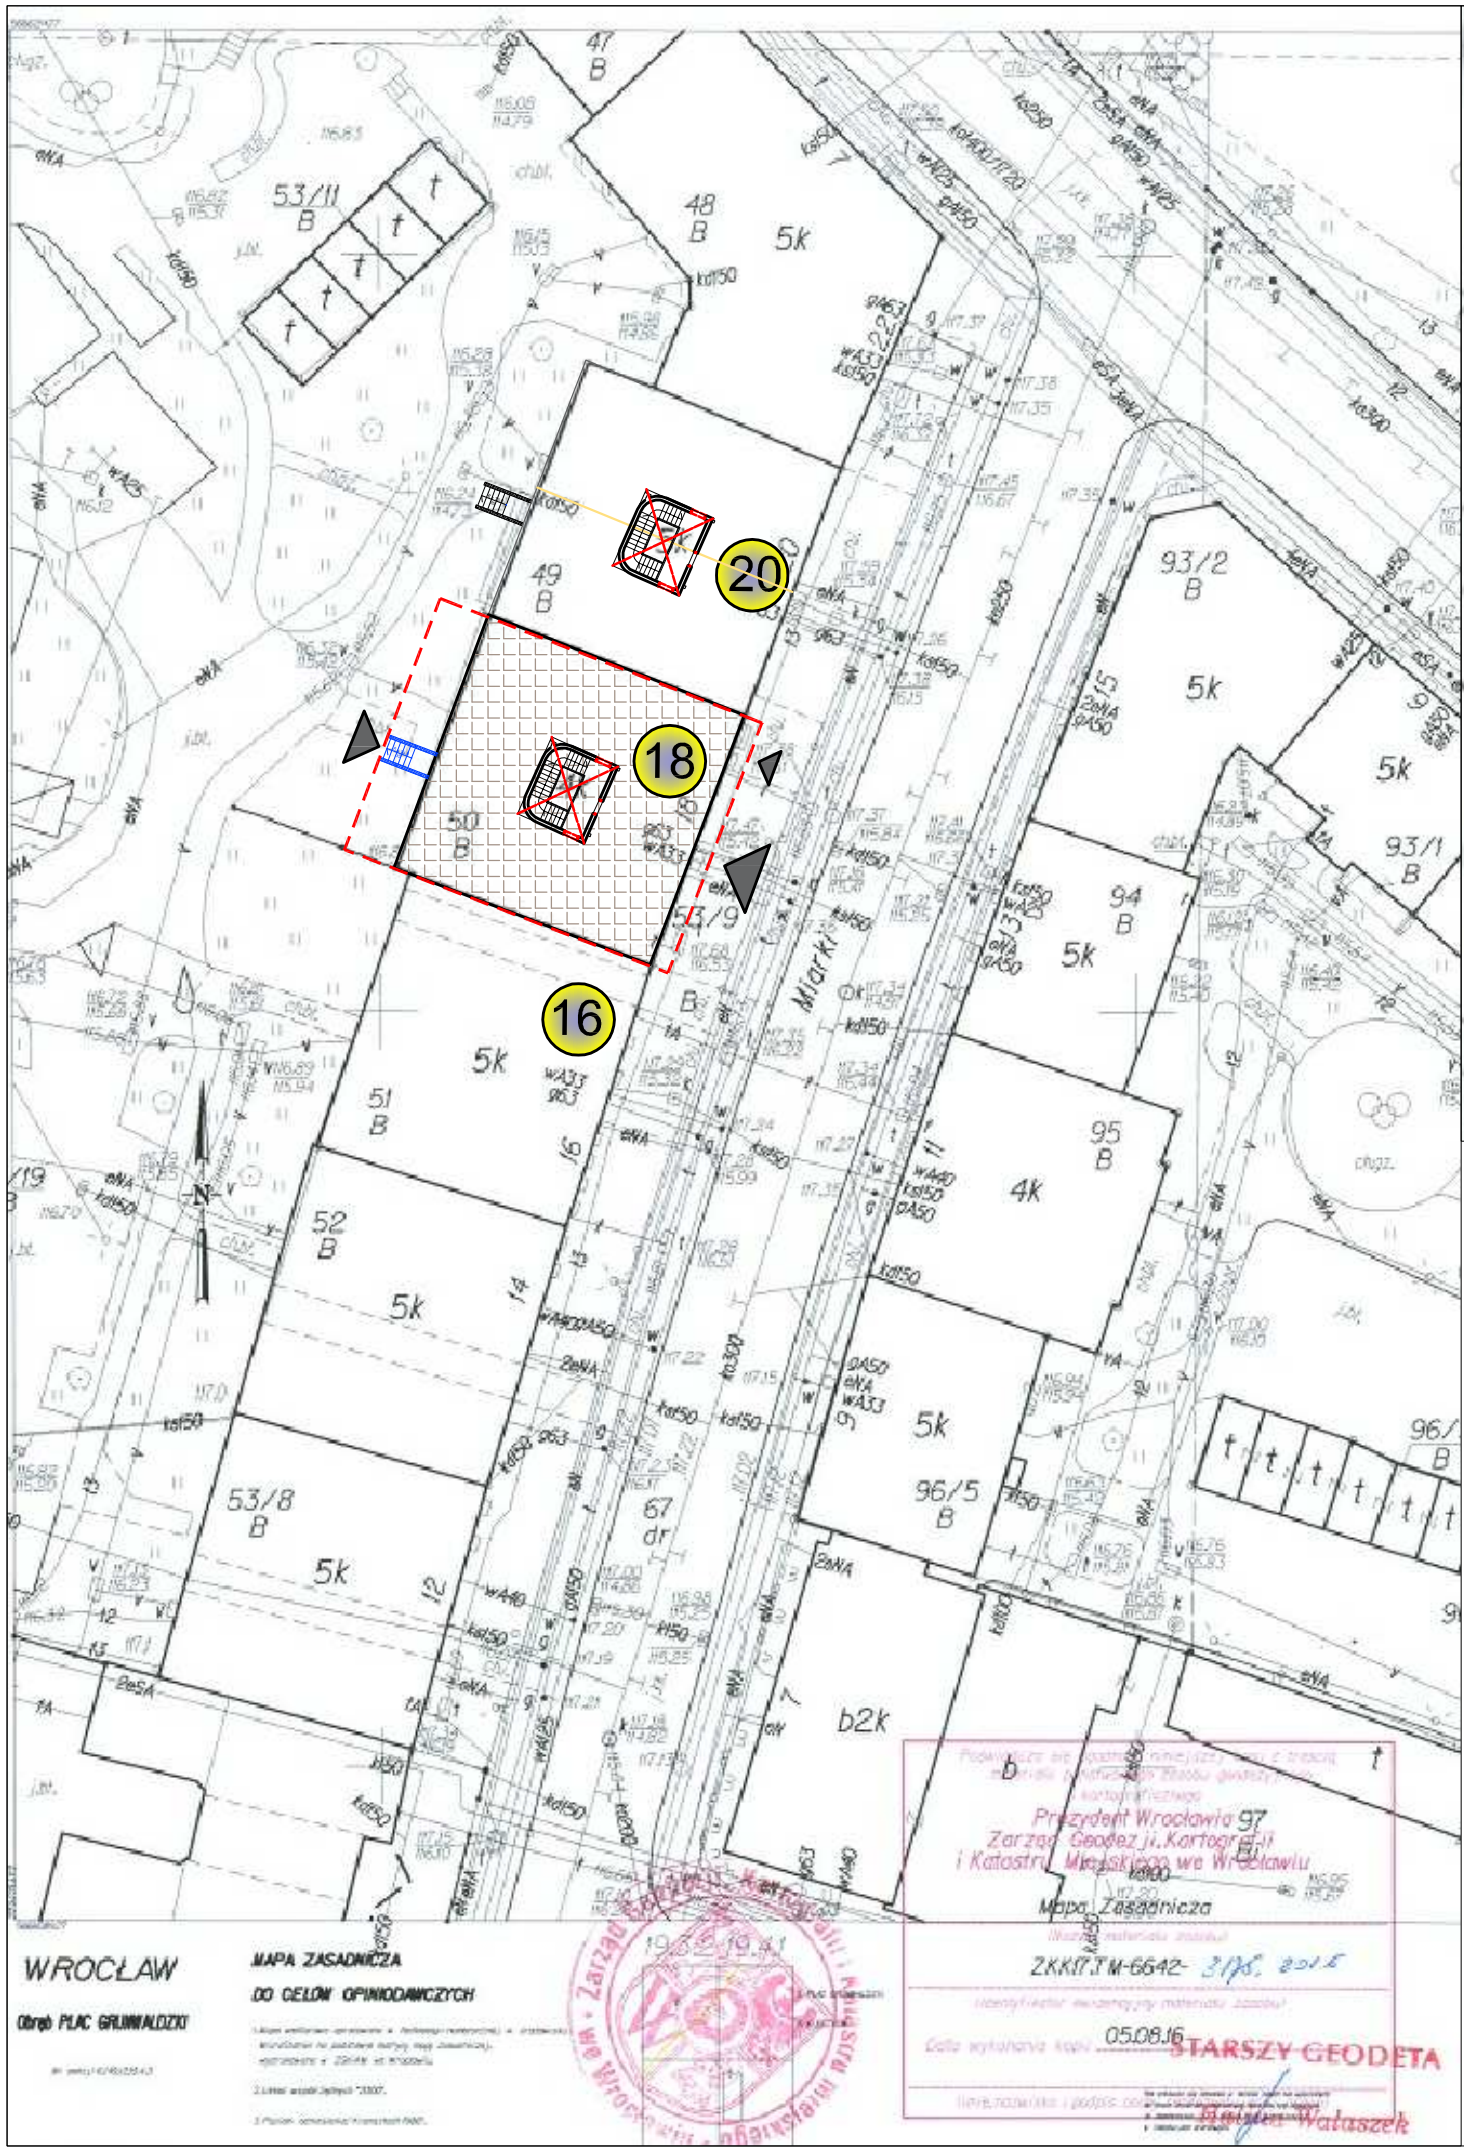

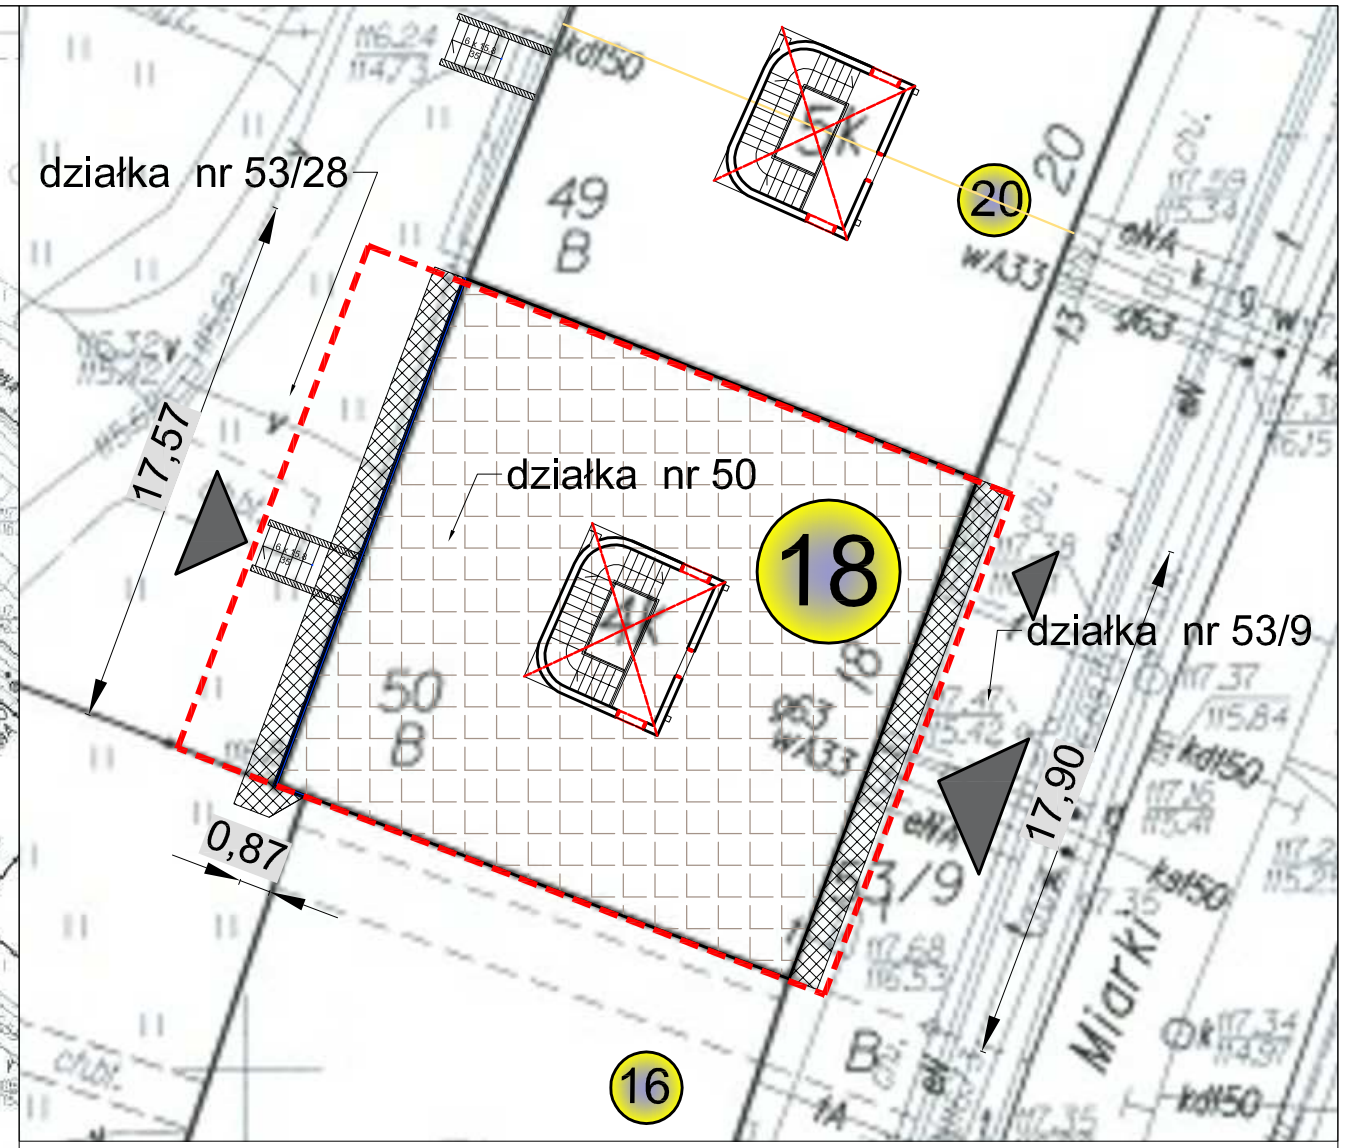

SKALA 1:250

LEGENDA:

- budynek objęty opracowaniem
- numeracja budynku
- oznaczenie wejść do budynku
- obecna granica działki w linii obrysu budynku
- planowane docieplenie budynku
  planowana dzierżawa działki sąsiedniej
  nr 53/28, dł. 19,00 m x 0,10 m = 1,90 m2
- planowane ustawienia rusztowań
  planowana dzierżawa działki sąsiedniej
  nr 53/28, dł. 19,00 m x 1,00 m = 19,00 m2
  nr 53/9, dł. 17,90 m x 1,00 m = 17,90 m2
- granica opracowania
- numeracja działki

SKALA 1:500

PPLL	PRACOWNIA PROJEKTOWA architekt Lidia Legięć 50-320 Wrocław, ul.Oleśnicka 15B tel.0602 536 568 , tel. (071) 729 43 36			
Inwestor	Wspólnota Mieszkaniowa			
Adres	Wrocław, ul. Karola Miarki 18			
Projekt	Remont elewacji frontowej wraz z balkonami i podwórzowej z dociepleniem, wykonanie izolacji przeciwwilgociowych pionowych ścian przyziemia, remont klatki schodowej i wymiany okien w piwnicach, budynku mieszkalnego wielorodzinnego			
Adres inwestycji	Wrocław, ul. Karola Miarki 18			
Temat rysunku	**ELEWACJA FRONTOWA - projekt**			
	Imię i nazwisko	Data	Nr upr.	Podpis
Projektant:	mgr inż. arch. Lidia Legięć	04.10.2019 r.	468/88/UW	
Sprawdził:	mgr inż. arch. Paweł Głowacki	04.10.2019 r.	04/OPOKK/2011	
ppll/10/2019	1:500	P.W.	Arch.	A-01
Nr projektu	Skala	Faza	Branża	Nr rysunku