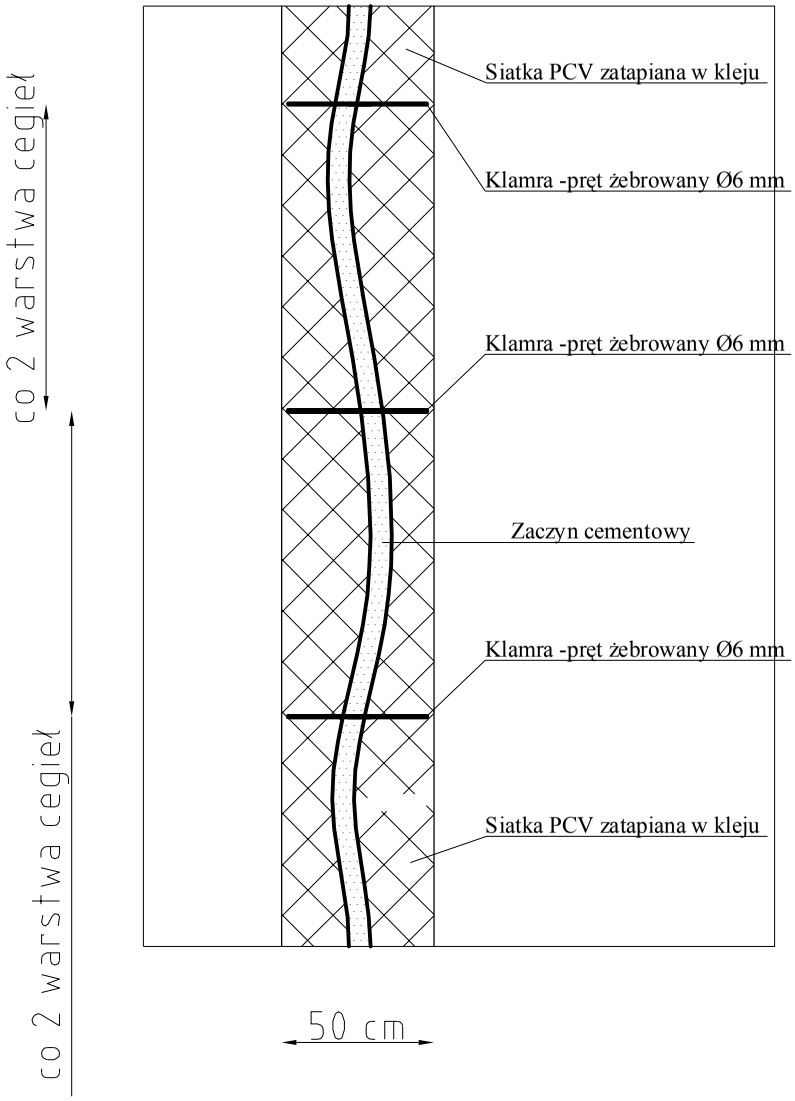

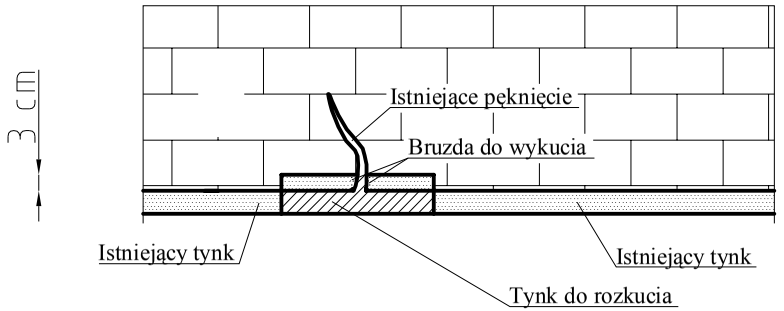

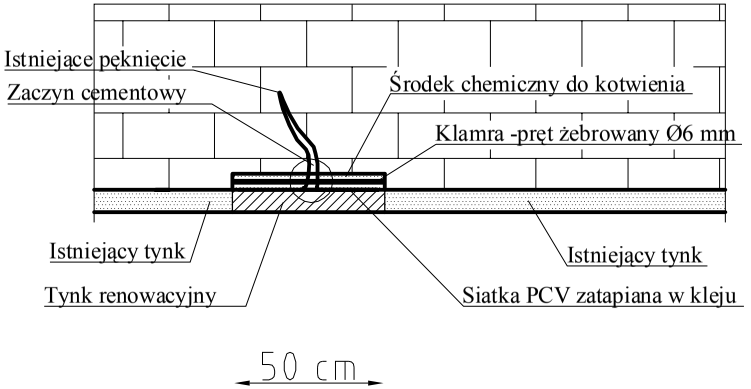

Biuro projektowo-usługowe
"WPROJEKT"
Łukasz Władyka

Tytuł rysunku:

Przykład naprawy pęknięć na murach.

Projektant	Rafał Lucjan Maciejewski	nr uprawnień – branża architektura 240/01/DUW	podpis
Asystent proj.	Łukasz Władyka		podpis
Sprawdzajacy	Paweł Młynarz	nr uprawnień – branża architektura 27/WPOKK/2017	podpis
Obiekt: Budynek mieszkalny wielorodzinny			skala 1 : 25
Lokalizacja: ul.Barlickiego 24 ; 50-324 Wrocław			rys. nr 6
Inwestor: Wspólnota Mieszkaniowa przy ul.Barlickiego 24 we Wrocławiu.			data 01.02.2021