



Widok od frontu

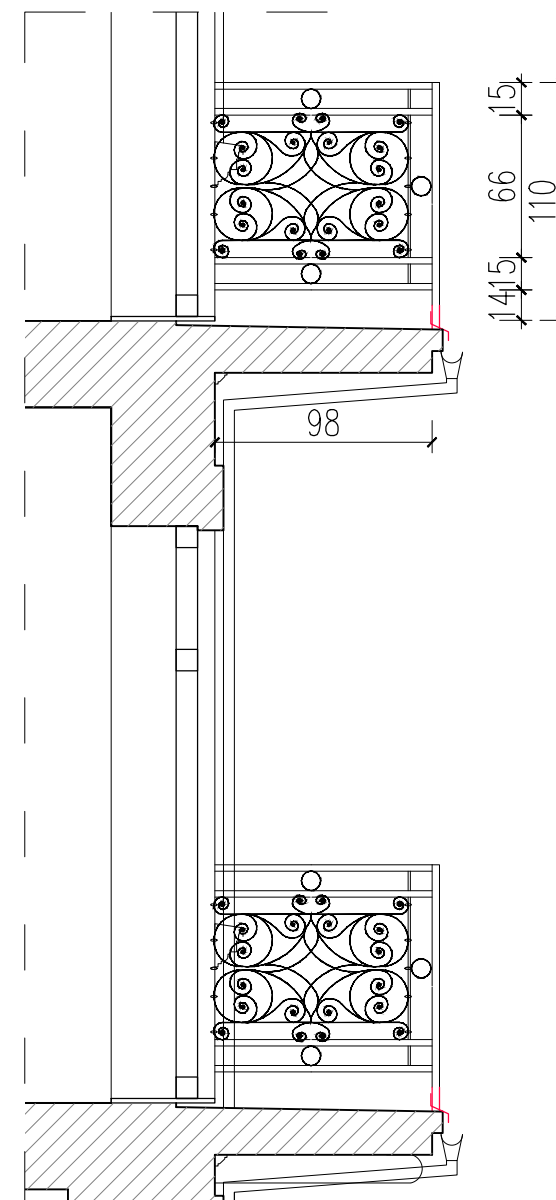

Widok z boku

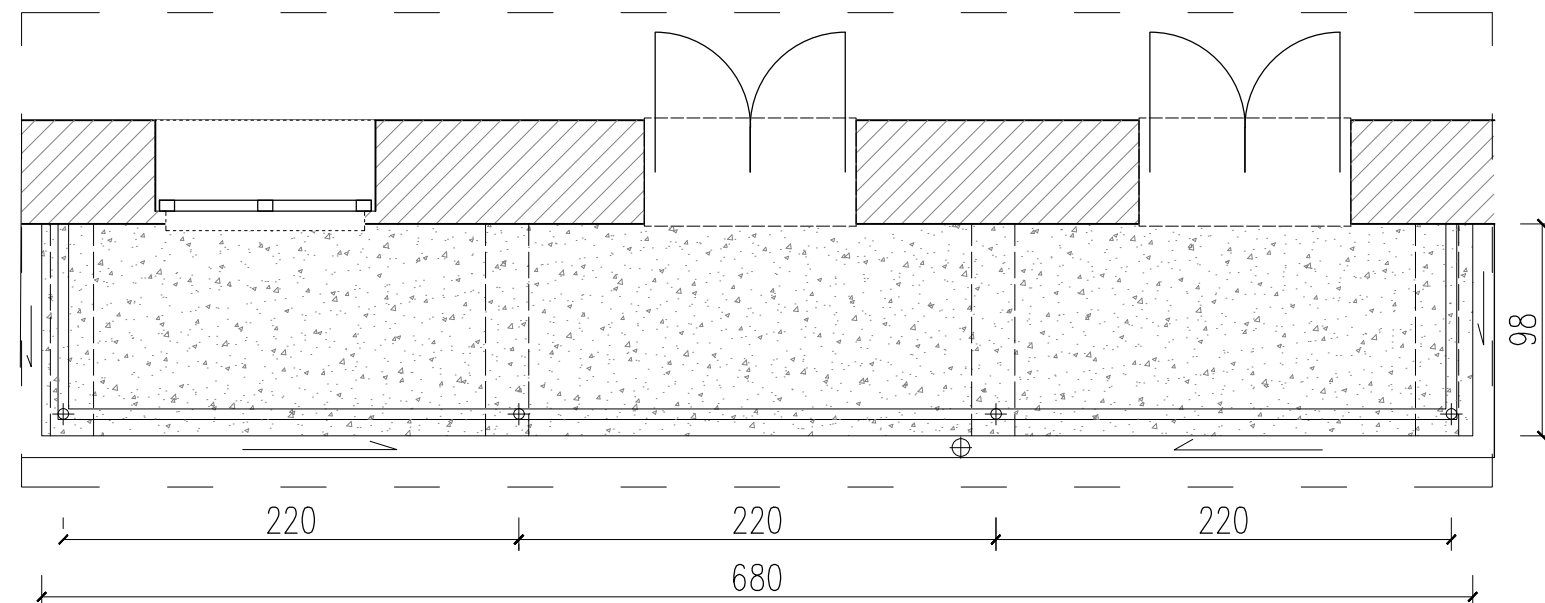

Widok z góry

UWAGI:

- WSZYSTKIE ELEMENTY OPRACOWANIA NALEŻY ROZPATRYWAĆ ŁĄCZNIE (OPIS, RYSUNKI, OPRACOWANIA BRANŻOWE). W RAZIE NIESPÓJNOŚCI POMIĘDZY POSZCZEGÓLNYMI ELEMENTAMI OPRACOWANIA WSZELKIE WĄTPLIWOŚCI NALEŻY WYJAŚNIĆ W POROZUMIENIU Z GŁÓWNYM PROJEKTANTEM.
- WYKONAWCA ZOBOWIĄZANY JEST SPRAWDZIĆ WYMIARY NA BUDOWIE I SKOORDYNOWAĆ JE Z PROJEKTEM. W PRZYPADKU STWIERDZENIA ROZBIEŻNOŚCI NALEŻY ZWRÓCIĆ SIĘ DO PROJEKTANTA.
- WSZELKIE ZMIANY NALEŻY UZGODNIĆ Z PROJEKTANTEM.
- OTWORY DRZWIOWE MAJĄ WYMIARY PODANE W ŚWIECLE PRZEJŚCIA, NATOMIAST ELEMENTY OKIENNE MAJĄ PODANE WYMIARY ZEWNĘTRZNE.,
- RYSUNKI ARCHITEKTURY SĄ RYSUNKAMI NADRZĘDNYMI ZE WZGLĘDU NA WYMIARY, ALE WSZELKIE WĄTPLIWOŚCI I ROZBIEŻNOŚCI MIĘDZY RYSUNKAMI POSZCZEGÓLNYCH BRANŻ KIEROWNIK BUDOWY JEST ZOBOWIĄZANY WYJAŚNIĆ W POROZUMIENIU Z PROJEKTANTEM.

Pracownia Projektowa			
Dagmara Żelazny ul. Główna 103, 43-175 Wry			
Nazwa i adres obiektu	Remont elewacji frontowej, elewacji podwierzchołkowej z ociepleniem, remont dachu i klatki schodowej kamienicy przy ul. Jedności Narodowej 164 we Wrocławiu, nr działki 26, AR_11, obręb pl. Grunwaldzki		
Inwestor	Wspólnota Mieszkaniowa budynku przy ul. Jedności Narodowej 164 we Wrocławiu		
branża	imię i nazwisko	nr upr. bud	podpis
architektura dt projektant	mgr inż. arch. Dagmara Żelazny	117/DSOKK/2017	
architektura sprawdzający	mgr inż. arch. Bartłomiej Święs	42/DSOKK/2015	
architektura dt projektant	mgr inż. Władysław Szydełtko	4/DOŚ/04	
konstrukcja sprawdzający	mgr inż. Mariusz Skuza	5/DOŚ/05	
Stadium	Projekt remontu		Data
tytuł rysunku	Balkon II i III piętra		lipiec 2018
			Skala
			1:35
			Nr rysunku
			A-11