




PRZĘKRÓJ B-B

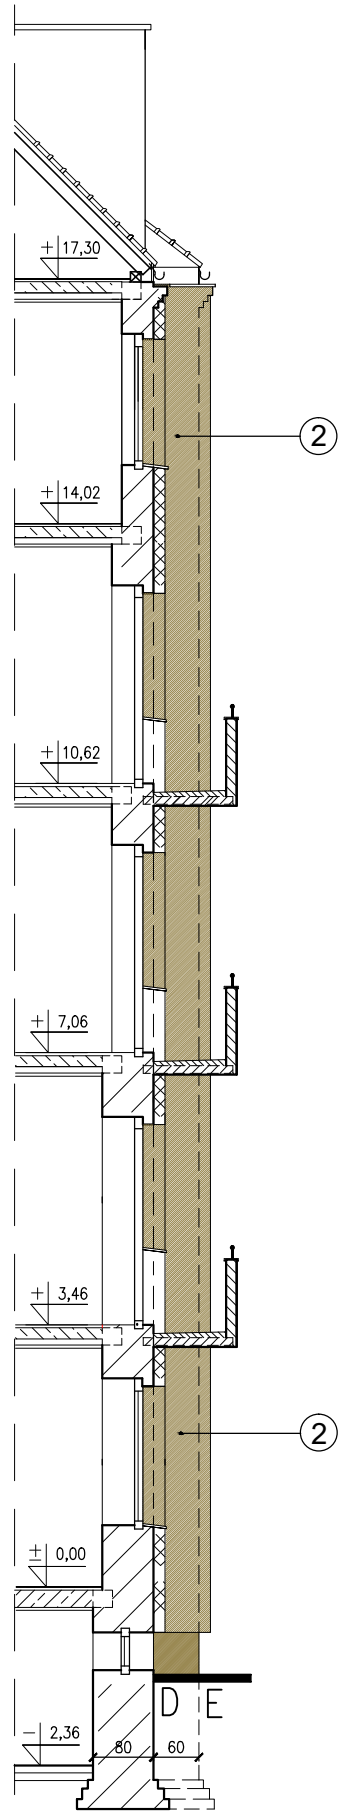



ELEWACJA TYLNA PŁN.-ZACH. (ODC. C-F)

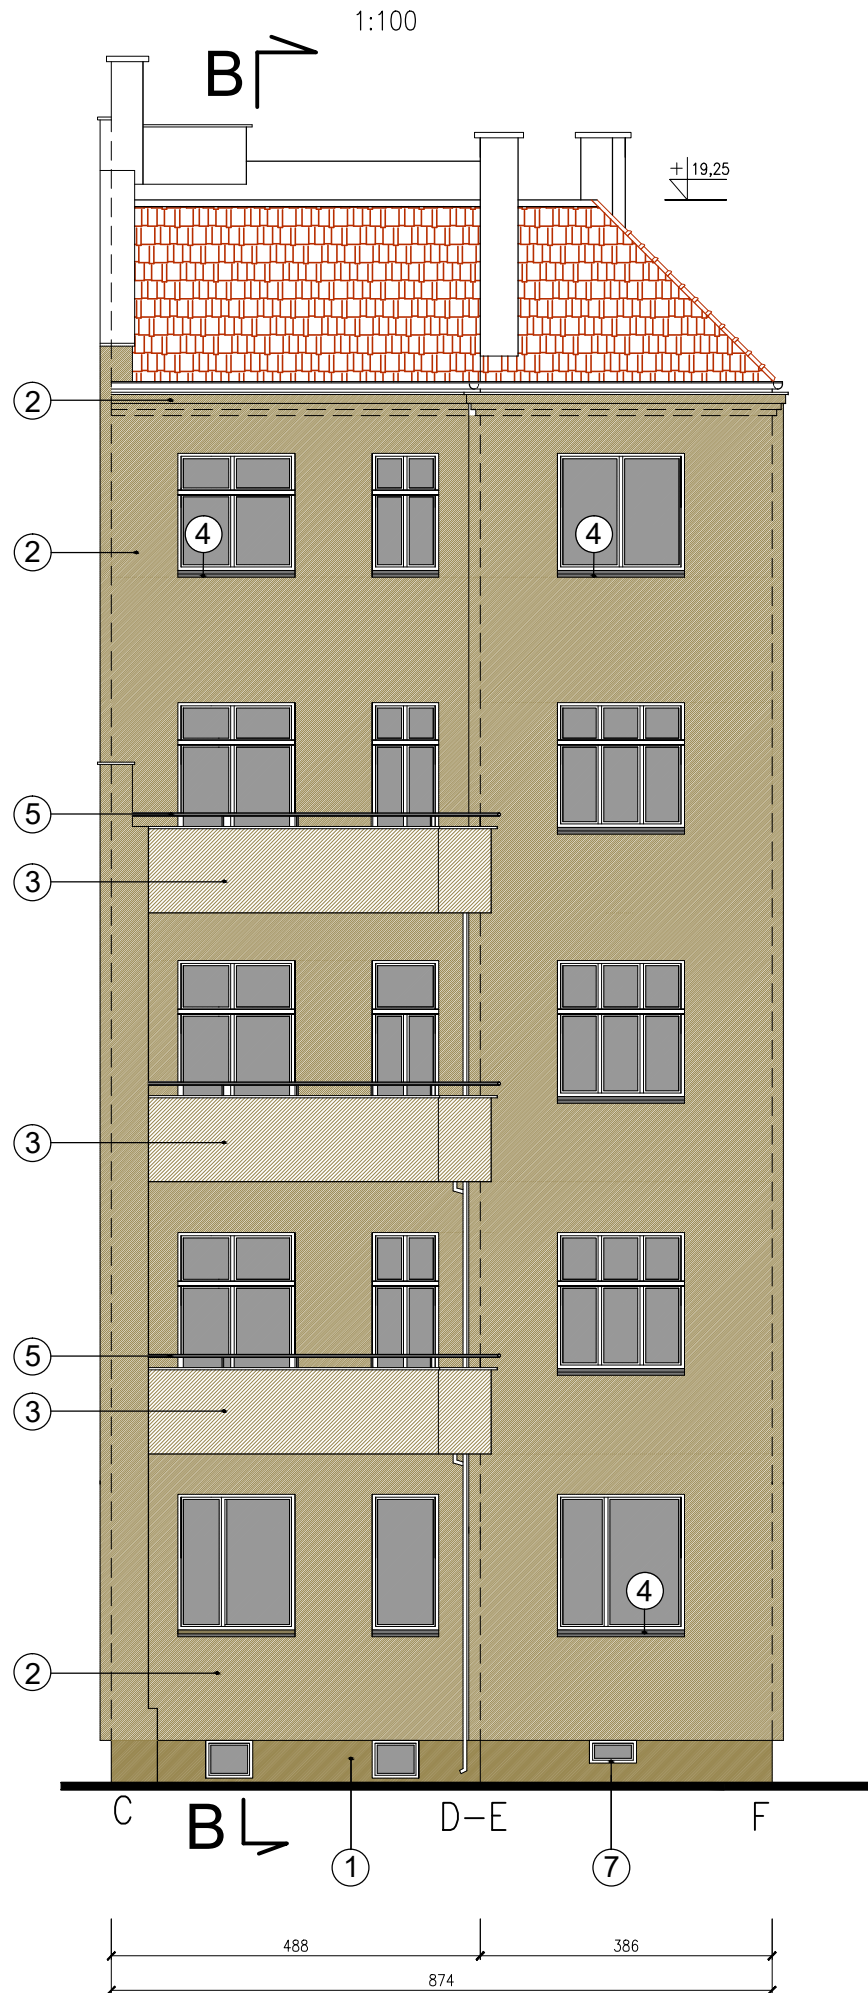

ELEWACJA TYLNA (ODC. F-I ROZWINIĘCIE)

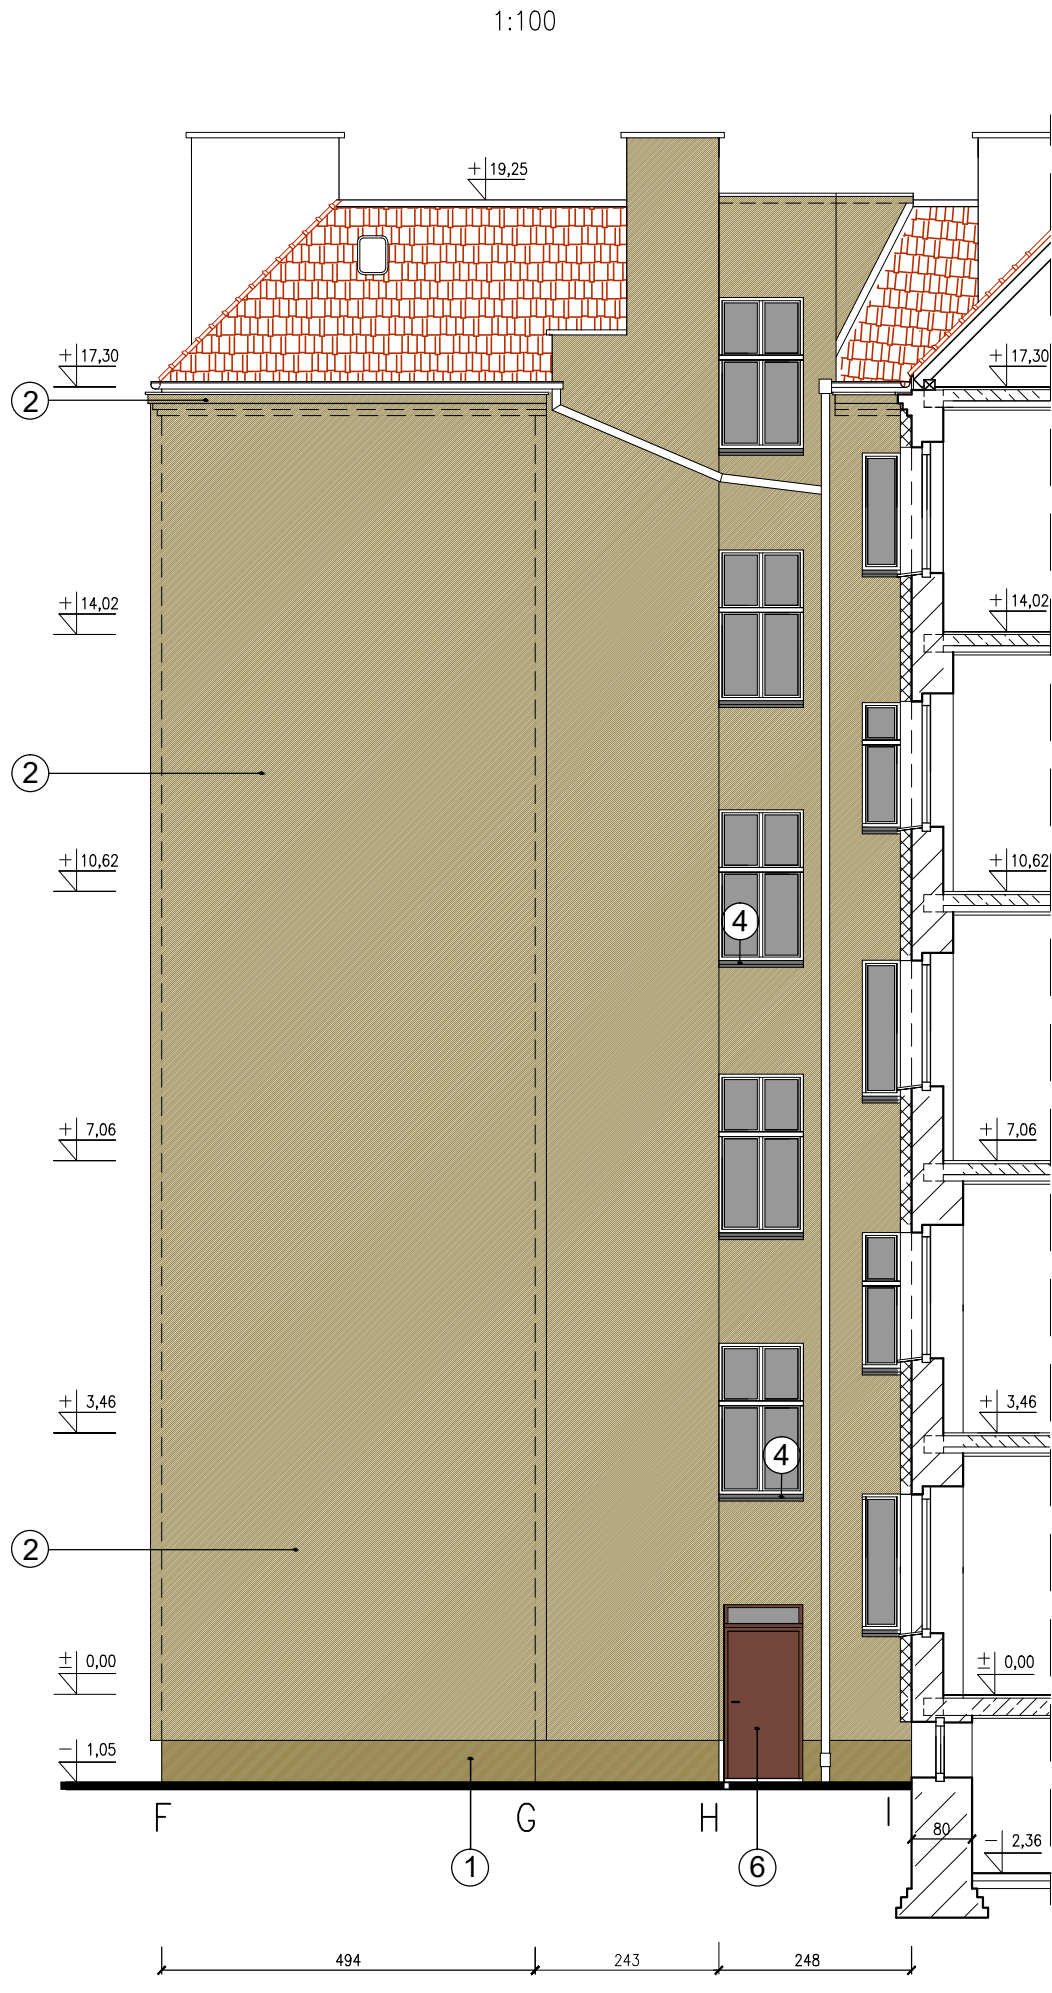

ELEWACJA TYLNA (ODC. I-L)

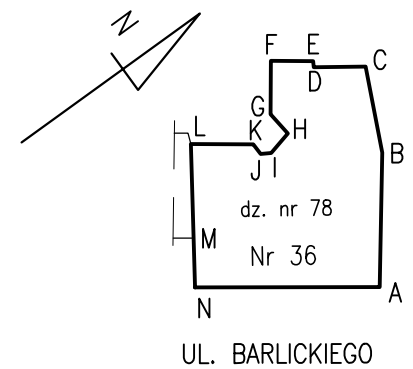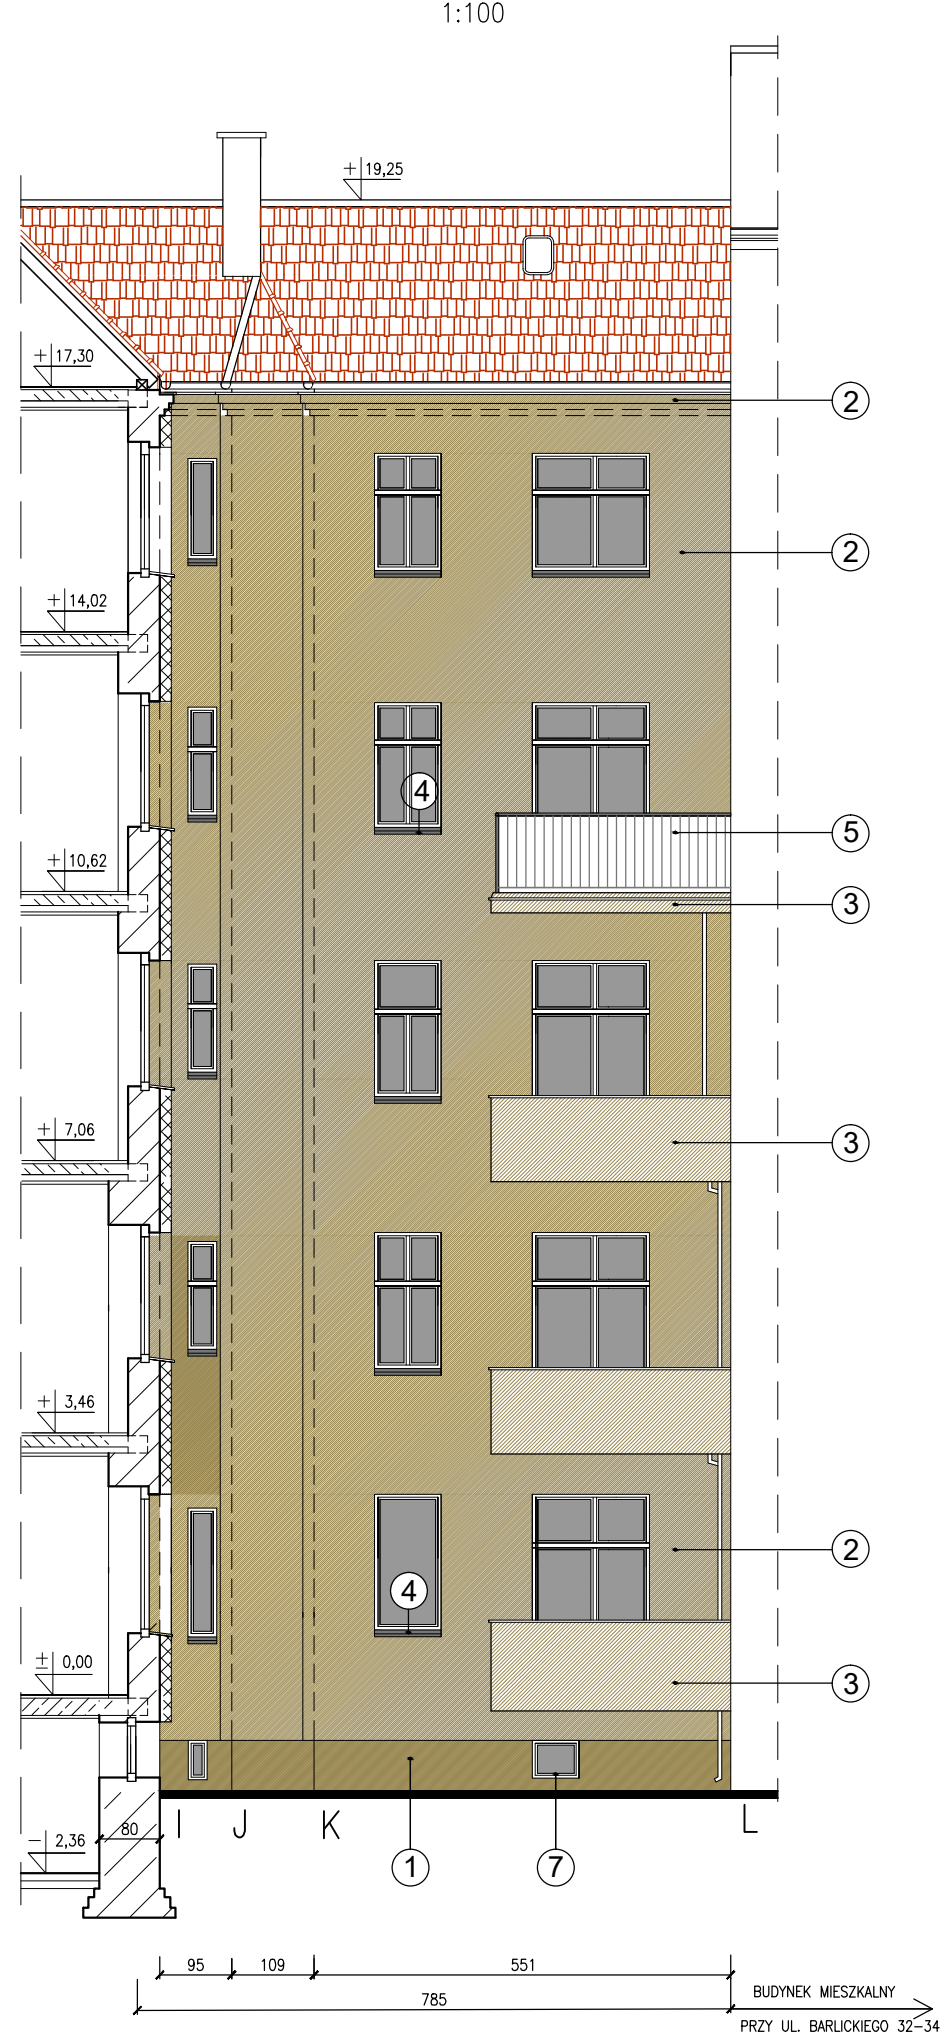

ELEWACJA TYLNA – KOLORYSTYKA

1 : 100

- 1 TYNKI ZEWNĘTRZNE RENOWACYJNE NA CZĘŚCI COKÓŁOWEJ ELEWACJI TYLNEJ (TJ. DO WYS. 56–67cm PPT.)
MAŁOWANE FARBĄ KRZEMIANOWĄ/SILIKATOWĄ W KOLORZE NR S 3020–Y10R – WG WZORNIKA NCS
(LUB NR 1043–24 – WG WZORNIKA FARB)
- 2 TYNKI STRUKTURALNE, MINERALNE, ZATARTE NA SZORSTKO – NA ELEWACJI TYLNEJ –
W POZIOMIE PARTERU, I-go, II-go, III-go, IV-go i V-go PIĘTRA – MAŁOWANE FARBĄ KRZEMIANOWĄ/
SILIKATOWĄ W KOLORZE NR S 2010–Y10R – WG WZORNIKA NCS (LUB NR 1042–24 – WG WZORNIKA
FARB FASADOWYCH FIRMY SIGMA COATINGS DEKORAL PROFESSIONAL)
- 3 TYNKI ZEWNĘTRZNE CEMENTOWO-WAPIENNE, ZATARTE NA GŁADKO – NA DOLNYCH I CZOŁOWYCH POWIERZCHNIACH
PLYT BALKONÓW ORAZ NA BALUSTRADACH MUROWANYCH BALKONÓW – MAŁOWANE FARBĄ KRZEMIANOWĄ/SILIKATOWĄ
W KOLORZE NR S 1005–Y10R – WG WZORNIKA NCS (LUB NR 1041–24 – WG WZORNIKA FARB FASADOWYCH FIRMY SIGMA COATINGS DEKORAL PROFESSIONAL)
- 4 PARAPETY ZEWN. PODOKIENNE Z BLACHY POWLEKANEJ W KOLORZE CIEMNOSZARYM
- 5 BALUSTRADY STALOWE BALKONÓW – MAŁOWANE FARBAMI PRZEZNACZONYMI DO METALU
W KOLORZE GRAFITOWYM NR 7024 WG WZORNIKA RAL
- 6 STALOWE DRZWI WEJŚCIOWE DO BUDYNKU – MAŁOWANA FARBĄ PRZEZNACZONA DO ZEWNĘTRZNYCH
ELEMENTÓW DREWNIANYCH/STALOWYCH – W KOLORZE NR 8017 – WG WZORNIKA RAL
- 7 OKNA DREWNIANE – MAŁOWANE OD STRONY ZEWN. FARBĄ RENOWACYJNĄ DO DREWNA W KOLORZE BIAŁYM
(ORAZ OKNA Z PROFILI PCV W KOLORZE BIAŁYM)

"PROMONTA" PHU s.c. 51-111 WROCŁAW, UL. ŁUŻYCKA 24A				
Nazwa i adres obiektu budowl.	REMONT I DOCIEPLENIE ELEWACJI PODWÓRZOWEJ ORAZ REMONT I DOCIEPLENIE ŚCIAN SZCZYTOWYCH BUDYNKU MIESZKALNEGO WIELORODZINNEGO PRZY UL. NORBERTA BARLICKIEGO 36 WE WROCŁAWIU			
Inwestor	Wspólnota Mieszkaniowa Nieruchomości przy ul. Barlickiego 36 we Wrocławiu, z/s Wrocław, ul. Norberta Barlickiego 36, 50–314 Wrocław			
Tytuł rysunku	ELEWACJA TYLNA – KOLORYSTYKA			
PROJEKTANT	mgr inż. arch. Małgorzata Kulczak	Nr uprawnień bud. 292/01/DUW	Data 01–2020	Podpis
Skala 1:100		Numer rysunku	6	Stadium P.W.