



ELEWACJA TYLNA – KOLORYSTYKA



1:100

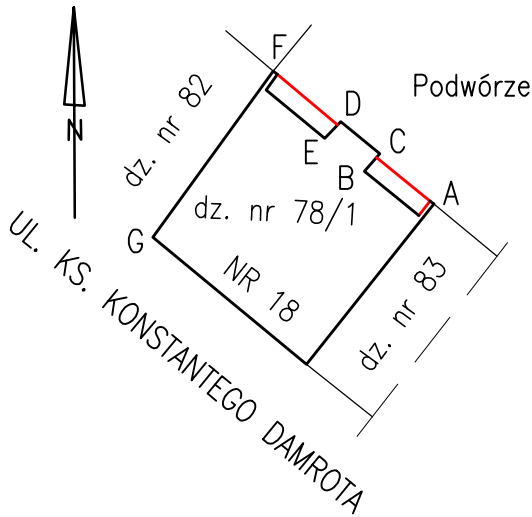

PRZEKRÓJ A-A

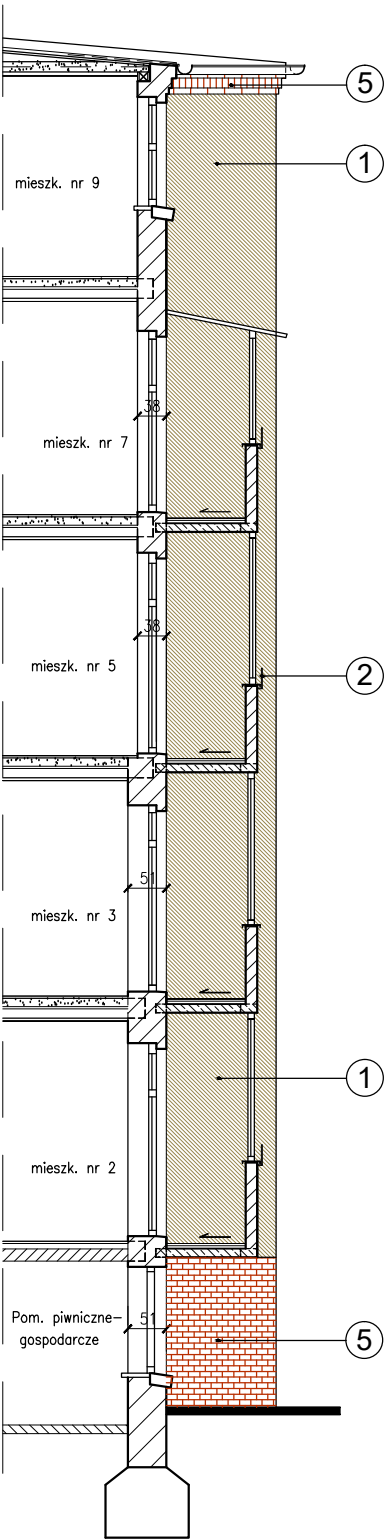

PRZEKRÓJ B-B

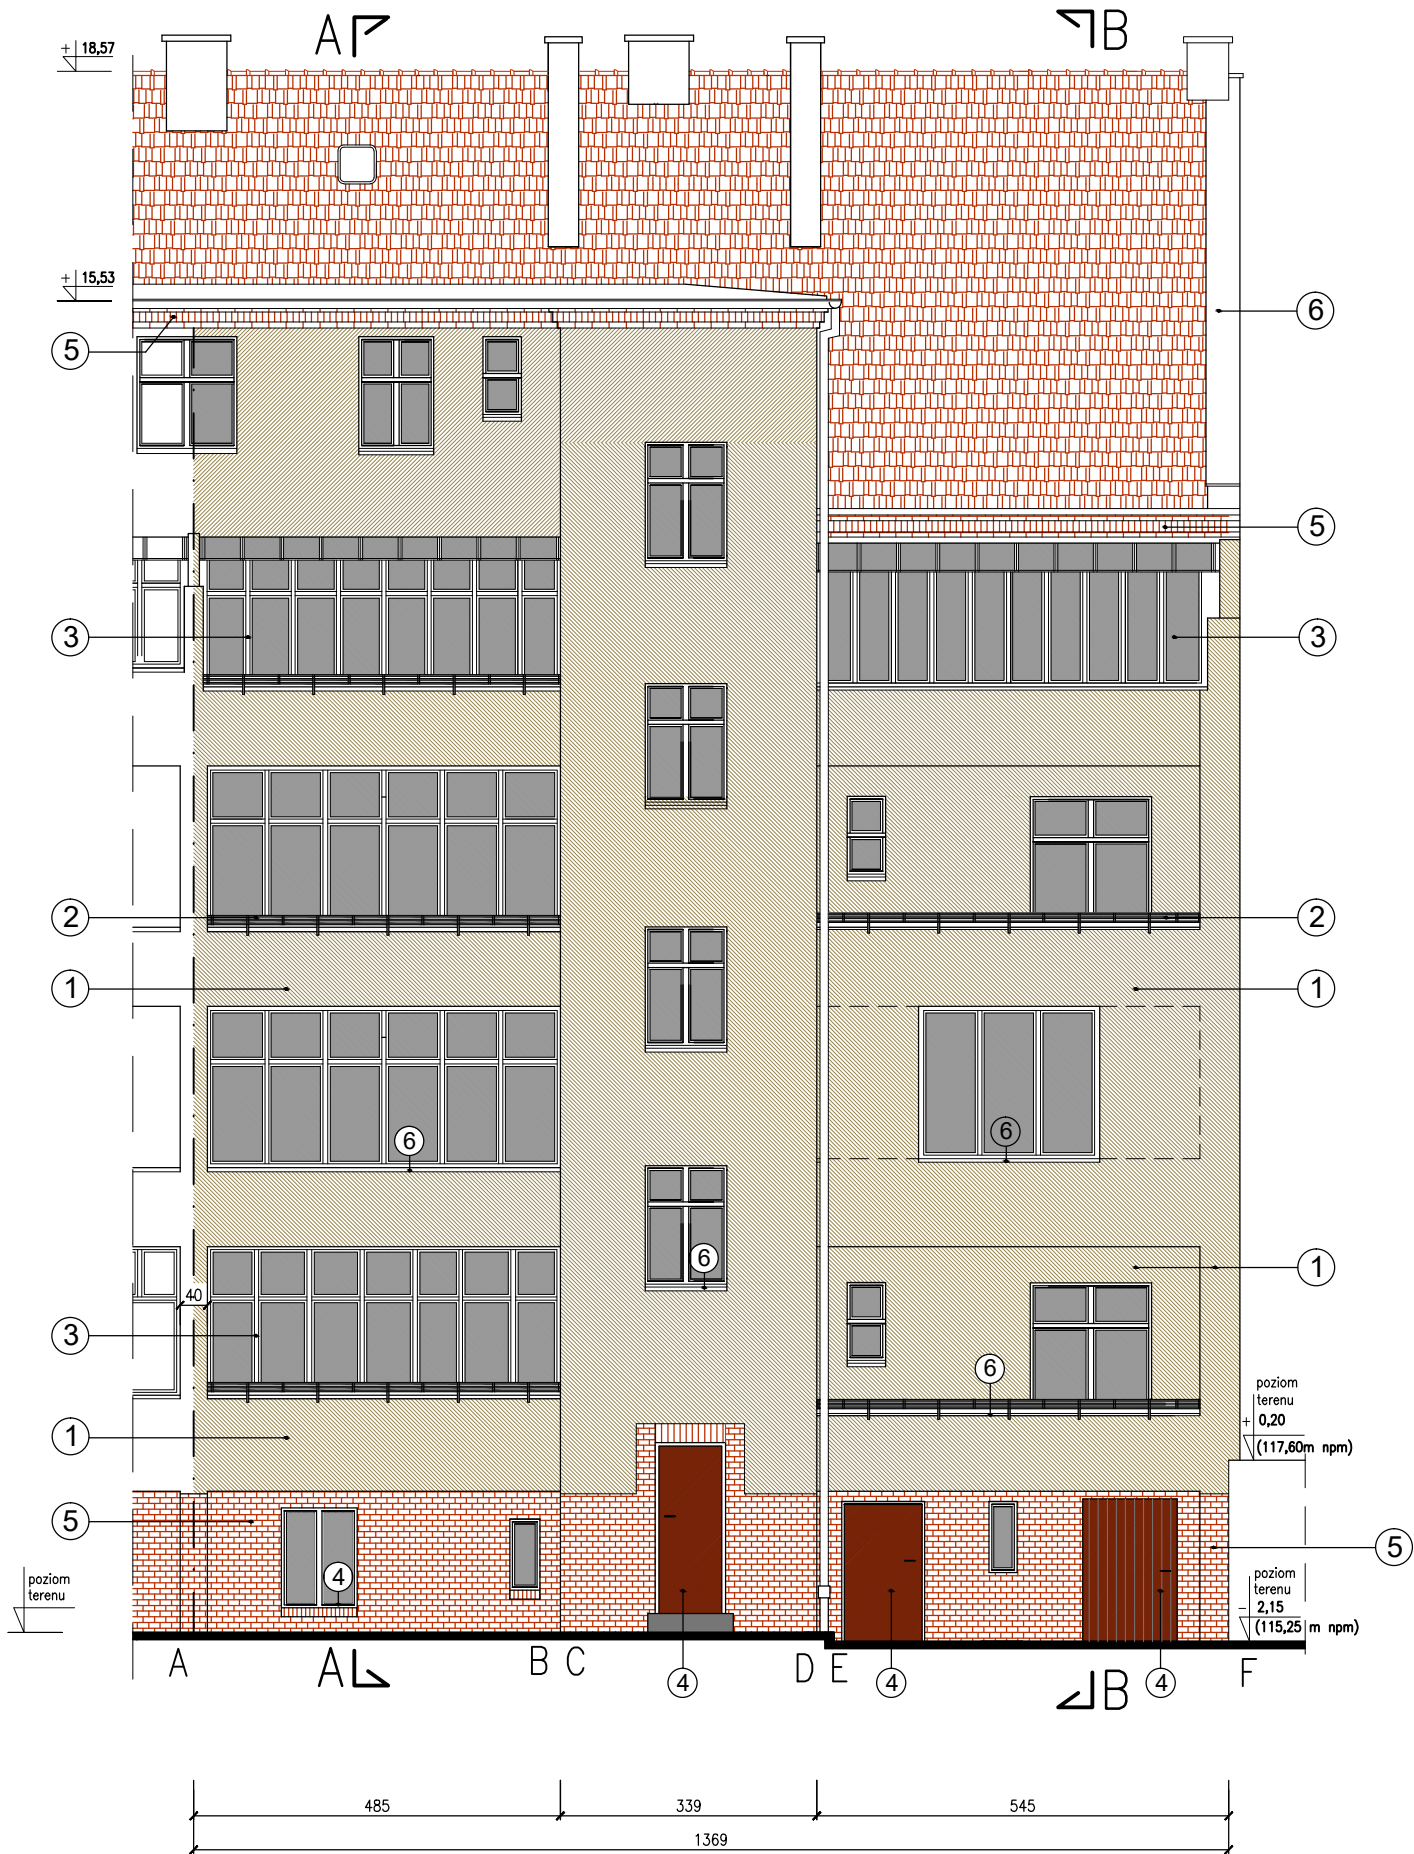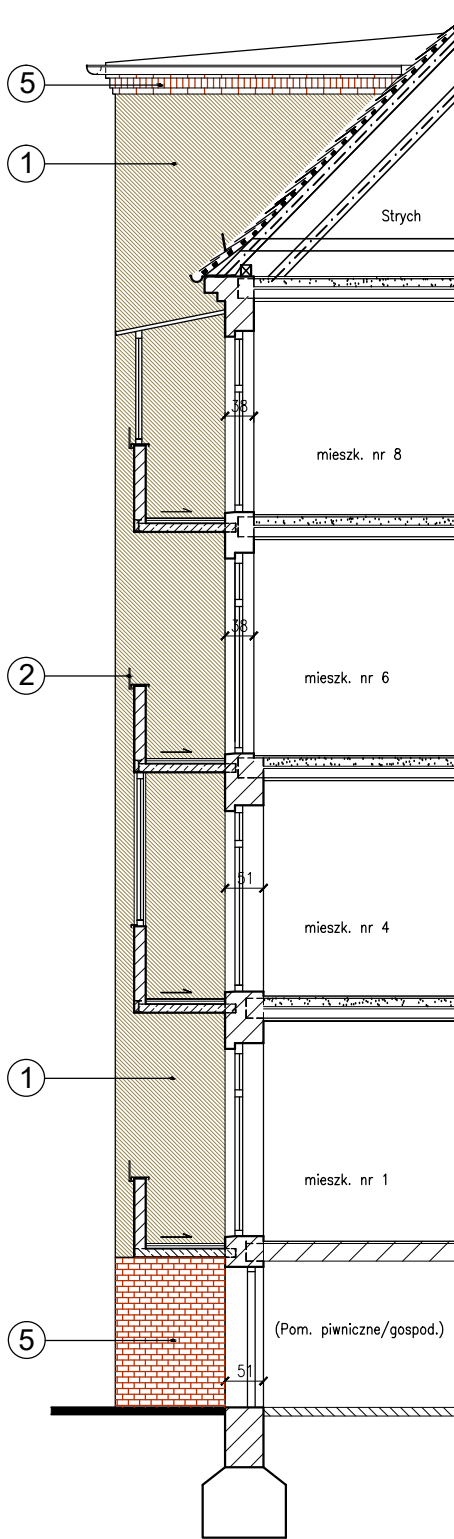

PROJ. KOLORYSTYKA ELEWACJI :

- 1 TYNKI ZEWNĘTRZNE CEMENTOWO-WAPIENNE, ZATARTE NA GŁADKO – NA ELEWACJI TYLNEJ –W POZIOMIE PARTERU, I-go, II-go, III-go i IV-go PIĘTRA – MALOWANE FARBĄ KRZEMIANOWĄ W KOLORZE NR S 2005-Y10R – WG WZORNIKA NCS
- 2 GÓRNE CZĘŚCI BALUSTRAD BALKONÓW – STALOWE, AŻUROWE BALKONÓW – MALOWANE FARBAMI PRZEZNACZONYMI DO METALU W KOLORZE GRAPHITGRAU NR 7024 WG WZORNIKA RAL
- 3 OKNA DREWNIANE ORAZ DREWN. ELEMENTY KONSTRUKCYJNE ZABUDÓW BALKONÓW – MALOWANE FARBAMI RENOWACYJNYMI PRZEZNACZONYMI DO DREWNA W KOLORZE BIAŁYM
- 4 OKNA I DRZWI DREWNIANE ZAMONTOWANE W POZIOMIE PRZYZIEMIA/PIWNIC – MALOWANE FARBAMI RENOWACYJNYMI PRZEZNACZONYMI DO DREWNA W KOLORZE CIEMNOBRĄZOWYM (RAL NR 8017)
- 5 WARSTWA FAKTUROWA ŚCIANY ZEWN. TYLNEJ BUDYNKU W POZIOMIE PRZYZIEMIA/PIWNIC, ORAZ GZYMŚ ZWIEŃCZAJĄCY – WYKONANE Z CEGŁY CERAMICZNEJ, LICOWEJ (PROJEKTOWANE OCZYSZCZENIE CEGŁY Z ZABRUDZEŃ, UZUPEŁNIENIE SPOINOWANIA, IMPREGNACJA CEGŁY)
- 6 OBRÓBKĘ BLACHARSKIE BALUSTRAD BALKONÓW, OBRÓBKĘ BL. NA ZWIEŃCZENIU ŚCIANY SZCZYTOWEJ, PARAPETY ZEWN. POD OKNAMI IV-go PIĘTRA ORAZ POD OKNAMI KŁATKI SCHODOWEJ – WYKONANE Z BLACHY TYTAŃ.-CYNKOWEJ GRUB. 0,6mm

"PROMONTA" PHU s.c. 51-111 WROCŁAW , UL. ŁUŻYCKA 24A				
Nazwa i adres	REMONT I DOCIEPLENIE ELEWACJI PODWÓRZOWEJ, WRAZ Z BALKONAMI, ORAZ REMONT I DOCIEPLENIE ŚCIANY SZCZYTOWEJ BUDYNKU MIESZKALNEGO WIELORODZINNEGO PRZY UL. KS. KONSTANTEGO DAMROTA 18 WE WROCŁAWIU			
Inwestor	Wspólnota Mieszkaniowa nieruchomości przy ul. Damrota 18 we Wrocławiu z/s przy ul. Ks. Konstantego Damrota 18, 50-306 Wrocław			
Tytuł rysunku	ELEWACJA PODWÓRZOWA – KOLORYSTYKA			
PROJEKTANT	mgr inż. arch. Małgorzata Kulczak	Nr uprawnień bud. 292/01/DJW	Data 07-2024	Podpis
SPRAWDZAJĄCY Architektura	mgr inż. arch. Michał Wyczałkowski	Nr uprawnień bud. 73/93/UW	Data 07-2024	Podpis
Skala 1:100		Numer rysunku 7	Stadium P.B.	