


Plan sytuacyjny-lokalizacja obiektu.

Biuro projektowo-usługowe
" W P R O J E K T "
Łukasz Włudyka

LEGENDA :

- _____ -Budynek mieszkalny wielorodzinny.
_____ -Granica działki.
_____ -Zakres opracowania - remont elewacji
z ociepleniem.

Projektant	Rafał Lucjan Maciejewski	nr uprawnień - branża architektura 240/01/DJW	podpis
Sprawdzający	Paweł Młynarz	nr uprawnień - branża architektura 27/MFO/KO/2017	podpis
Objekt	Budynek mieszkalny wielorodzinny		
Kalokalizacja	1 : 500		
ul.Orzeszkowej 69 ; 50-311 Wrocław	rys. nr 0		
Investor	data		
Wspólnota Mieszkaniowa przy ul.Orzeszkowej 69 we Wrocławiu.			19.08.2024

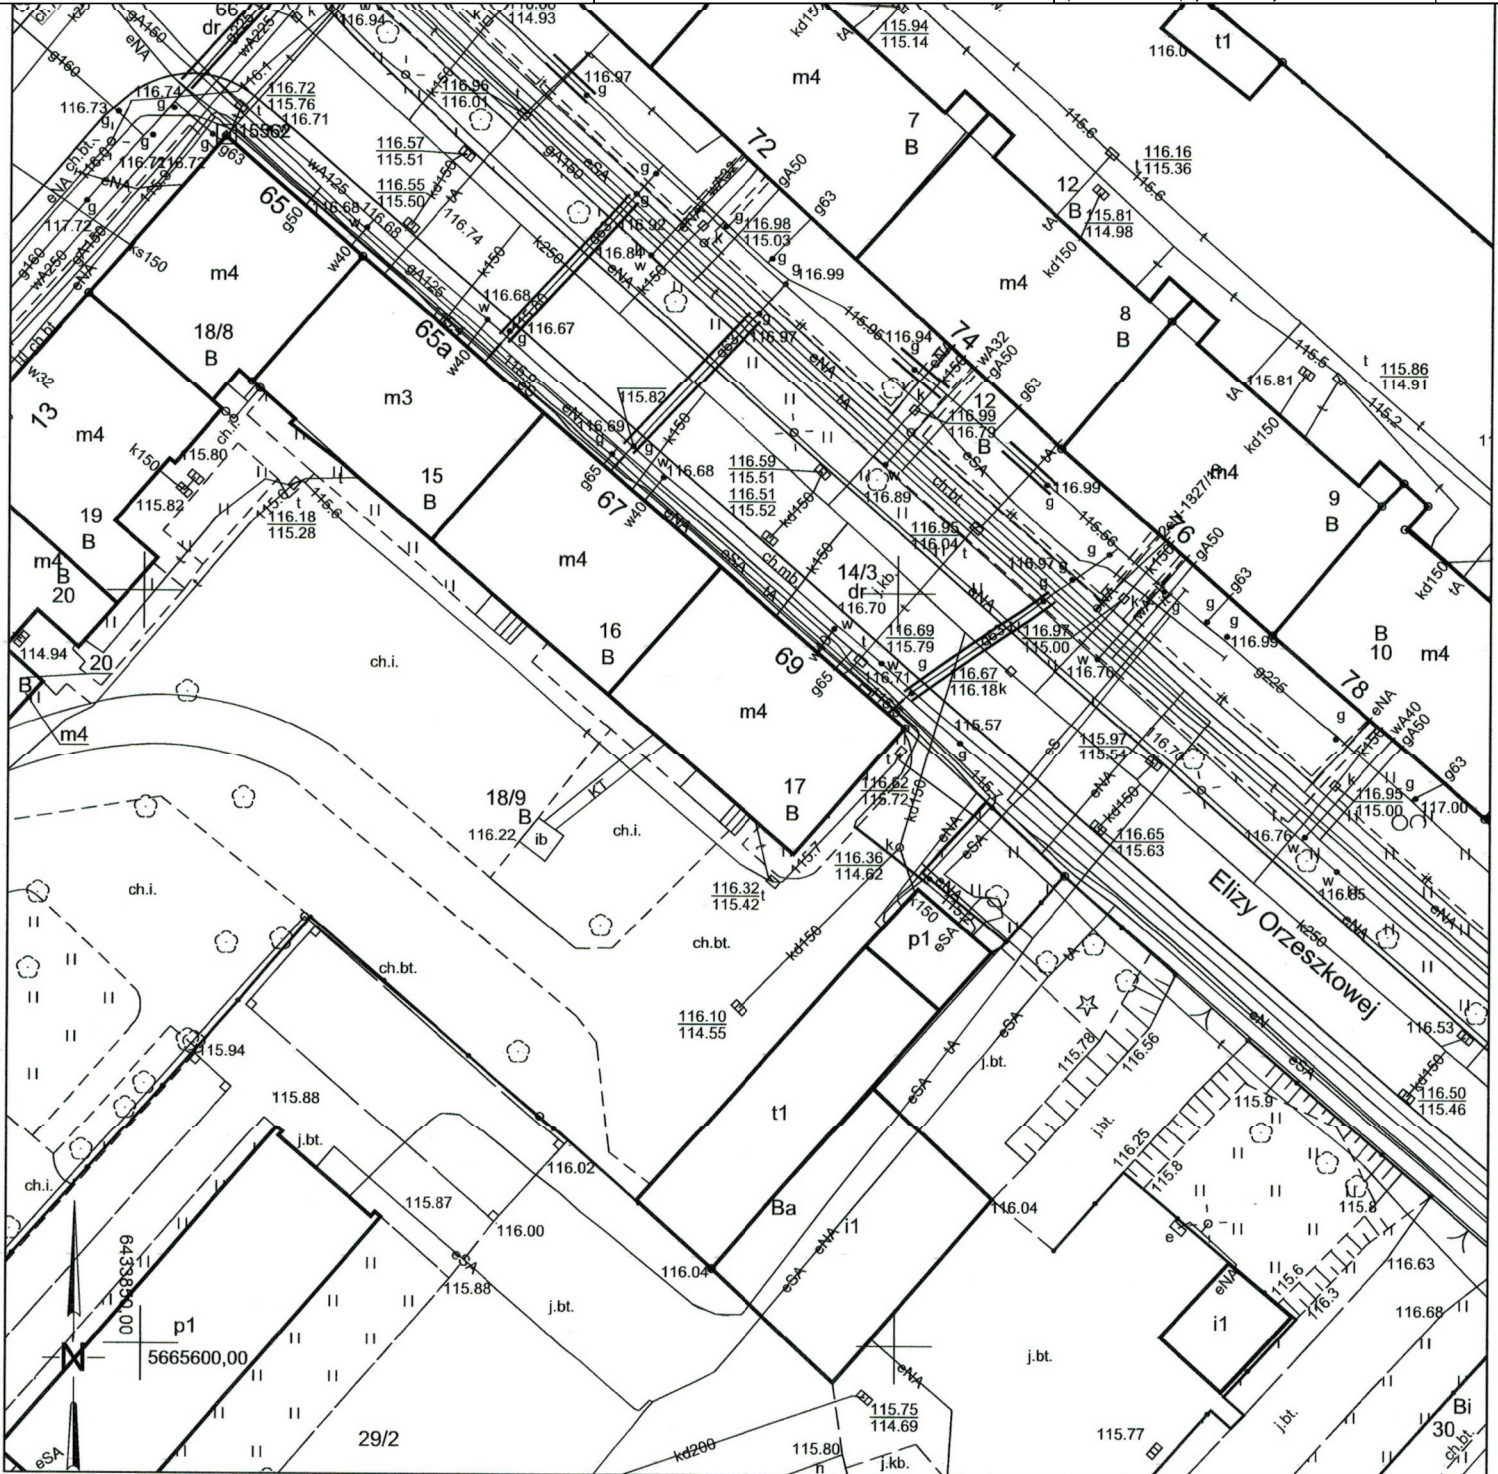

WROCŁAW

MAPA ZASADNICZA

1. Mapa sporządzona w ZGKiKM we Wrocławiu

Obręb: 0005 - Plac Grunwaldzki

Nr sekcji: 6.149.12.24.2.3

2. Poziom odniesienia "PL-ETRF-2000"
3. Układ współrzędnych "PL-2000 strefa 6"
4. Układ wysokości "PL-EVRF2007-NH"

Przygotował(a):

Wrocław 10-09-2024

Nazwa organu prowadzącego
państwowy zasób
geodezyjny i kartograficzny

Identyfikator ewidencyjny
materiału zasobu[illegible]

Data wykonania kopii

materialu zasobu

Imię, nazwisko i podpis
osoby reprezentującej organ

**Prezydent Wrocławia
Zarząd Geodezji, Kartografii
i Katastru Miejskiego
we Wrocławiu**

P.0264.1996.2964

Mapa zasadnicza

Mapa zasadnicza

10-09-2024

Ewelina Polańska

0264.1996.2964
mapa zasadnicza
10-09-2024
Ewelina Polańska
inż. Ewelina Polańska