


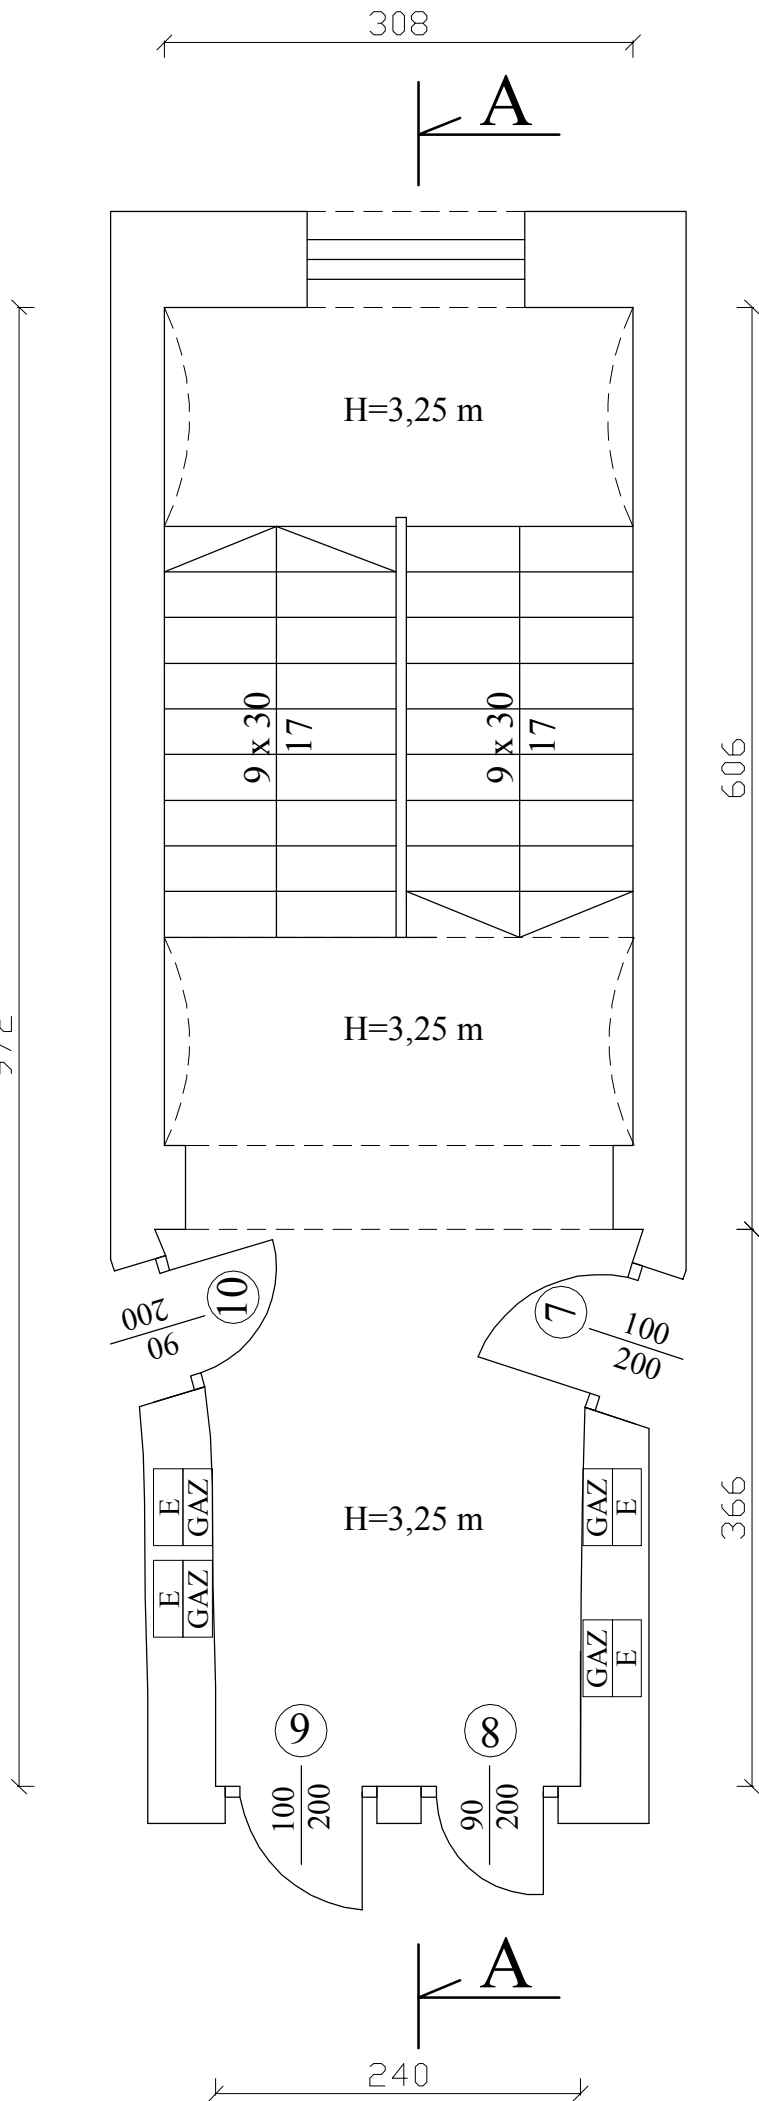

UWAGA
Przed przystąpieniem do remontu klatki schodowej:
-Zabezpieczyć folią drzwi,okna,schody,posadzki,parapety oraz drobne elementy klatki schodowej.
-Zabezpieczyć folią lub zdemontować na czas trwania robót skrzynki na listy,talce informacyjne , itp.
-Zabezpieczyć folią wszystkie elementy techniczne: sanitarne,elektryczne,telekomunikacyjne,inne.
-Zamontować tymczasowe oświetlenie na czas trwania robót budowlanych.

- Technologia prac do wykonania :
- 1) Podłoga :
- a) Korytarz :
 - oczyszczenie posadzki ceramicznej ,
 - uzupełnienie ubytków płytek wraz z fugowaniem,
 - b) Biegi schodowe :
 - demontaż istniejącej wykładziny PCV,
 - renowacja stopni drewnianych lub ewentualna wymiana,malowanie oraz lakierowanie.
 - renowacja podstopnic i konstrukcji stalowej biegu,
 - montaż nowej wykładziny PCV wraz z kątownikiem antypoślizgowym,
 - oczyszczenie i malowanie listew przypodłogowych.
- 2) Sufit :
- skrobanie farby.
 - odbicie zbutwiałych tynków,uzupełnienie ubytków.
 - gruntowanie powierzchni.
 - położenie gładzi gipsowych z zatopieniem siatki PCV.
 - gruntowanie powierzchni.
 - malowanie farbą akrylową.
- 3) Ściany :
- opalanie farby,skrobanie farby.
 - odbicie zbutwiałych tynków,uzupełnienie ubytków.
 - gruntowanie powierzchni.
 - montaż narożników metalowych z siatką PCV.
 - położenie gładzi gipsowych z zatopieniem siatki PCV.
 - położenie tynku mozaikowego na lamperkach - wys.1,1 m
 - gruntowanie powierzchni.
 - malowanie farbą akrylową.
- 4) Wymiana tralek prostokątnych balustrady na wzór istniejących oryginalnych gotowe elementy montowane na budowie.
- 5) Wzmocnienie uchwyty poręczy , gotowe elementy montowane na budowie
- 6) Oczyszczenie konstrukcji stalowej spoczników i biegów schodowych, malowanie farbą olejną .
- 7) Renowacja barierki,tralek,listew przypodłogowych, malowanie farbą olejną.
- 8) Ukrycie przewodów telekomunikacyjnych w ścianie.
- 9) Malowanie rur gazowych farbą olejną w kolorze złotym.
- 10) Demontaż zabudowy drewnianej wnęk gazowych i montaż drzwiczek gazowych 50x50 cm.
- 11) Demontaż zabudowy drewnianej wnęk liczników elektrycznych i montaż drzwiczek elektrycznych 50x50 cm.

Powierzchnia sufitów = 27,88 m2
Powierzchnia ścian = 53,58 m2
Powierzchnia lamperii = 27,41 m2
Powierzchnia podłóg ceramicznych = 19,54 m2
Powierzchnia schodów drewnianych = 8,34 m2
Powierzchnia balustrad schodowych = 4,10 m2
Powierzchnia konstrukcji stalowej biegów = 9,20 m2

Biurowisko projektowo-usługowe " W P R O J E K T " Łukasz Władysław			
Tytuł rysunku: Widok klatki schodowej II piętro - projektowane rozwiązanie.			
Projektant	Rafał Lucjan Maciejewski	nr uprawnień - branża architektura	podpis
Sprawdzający	Paweł Młynarz	nr uprawnień - branża architektura	podpis
Objekt	Budynek mieszkalny wielorodzinny	27/WFOKK/2017	skala
Lokalizacja	ul.Żeromskiego 79 ; 50-312 Wrocław		1 : 50
Investor	Wspólnota Mieszkaniowa przy ul.Żeromskiego 79 we Wrocławiu.	rys. nr	3
		data	8.11.2024