


LEGENDA :

- sufity - białe.
- ściany - Caparol Muschelweiss.
- lamperie - tynk mozaikowy Capatect CD-10.
- podłogi z płytek i lastryko - istniejący.
- stopnie schodowe - ciemny dąb.
- listwy,porecze,tralki,króle - ciemny dąb.
- drzwi - ciemny dąb.
- konstrukcja stalowa - ciemny dąb.

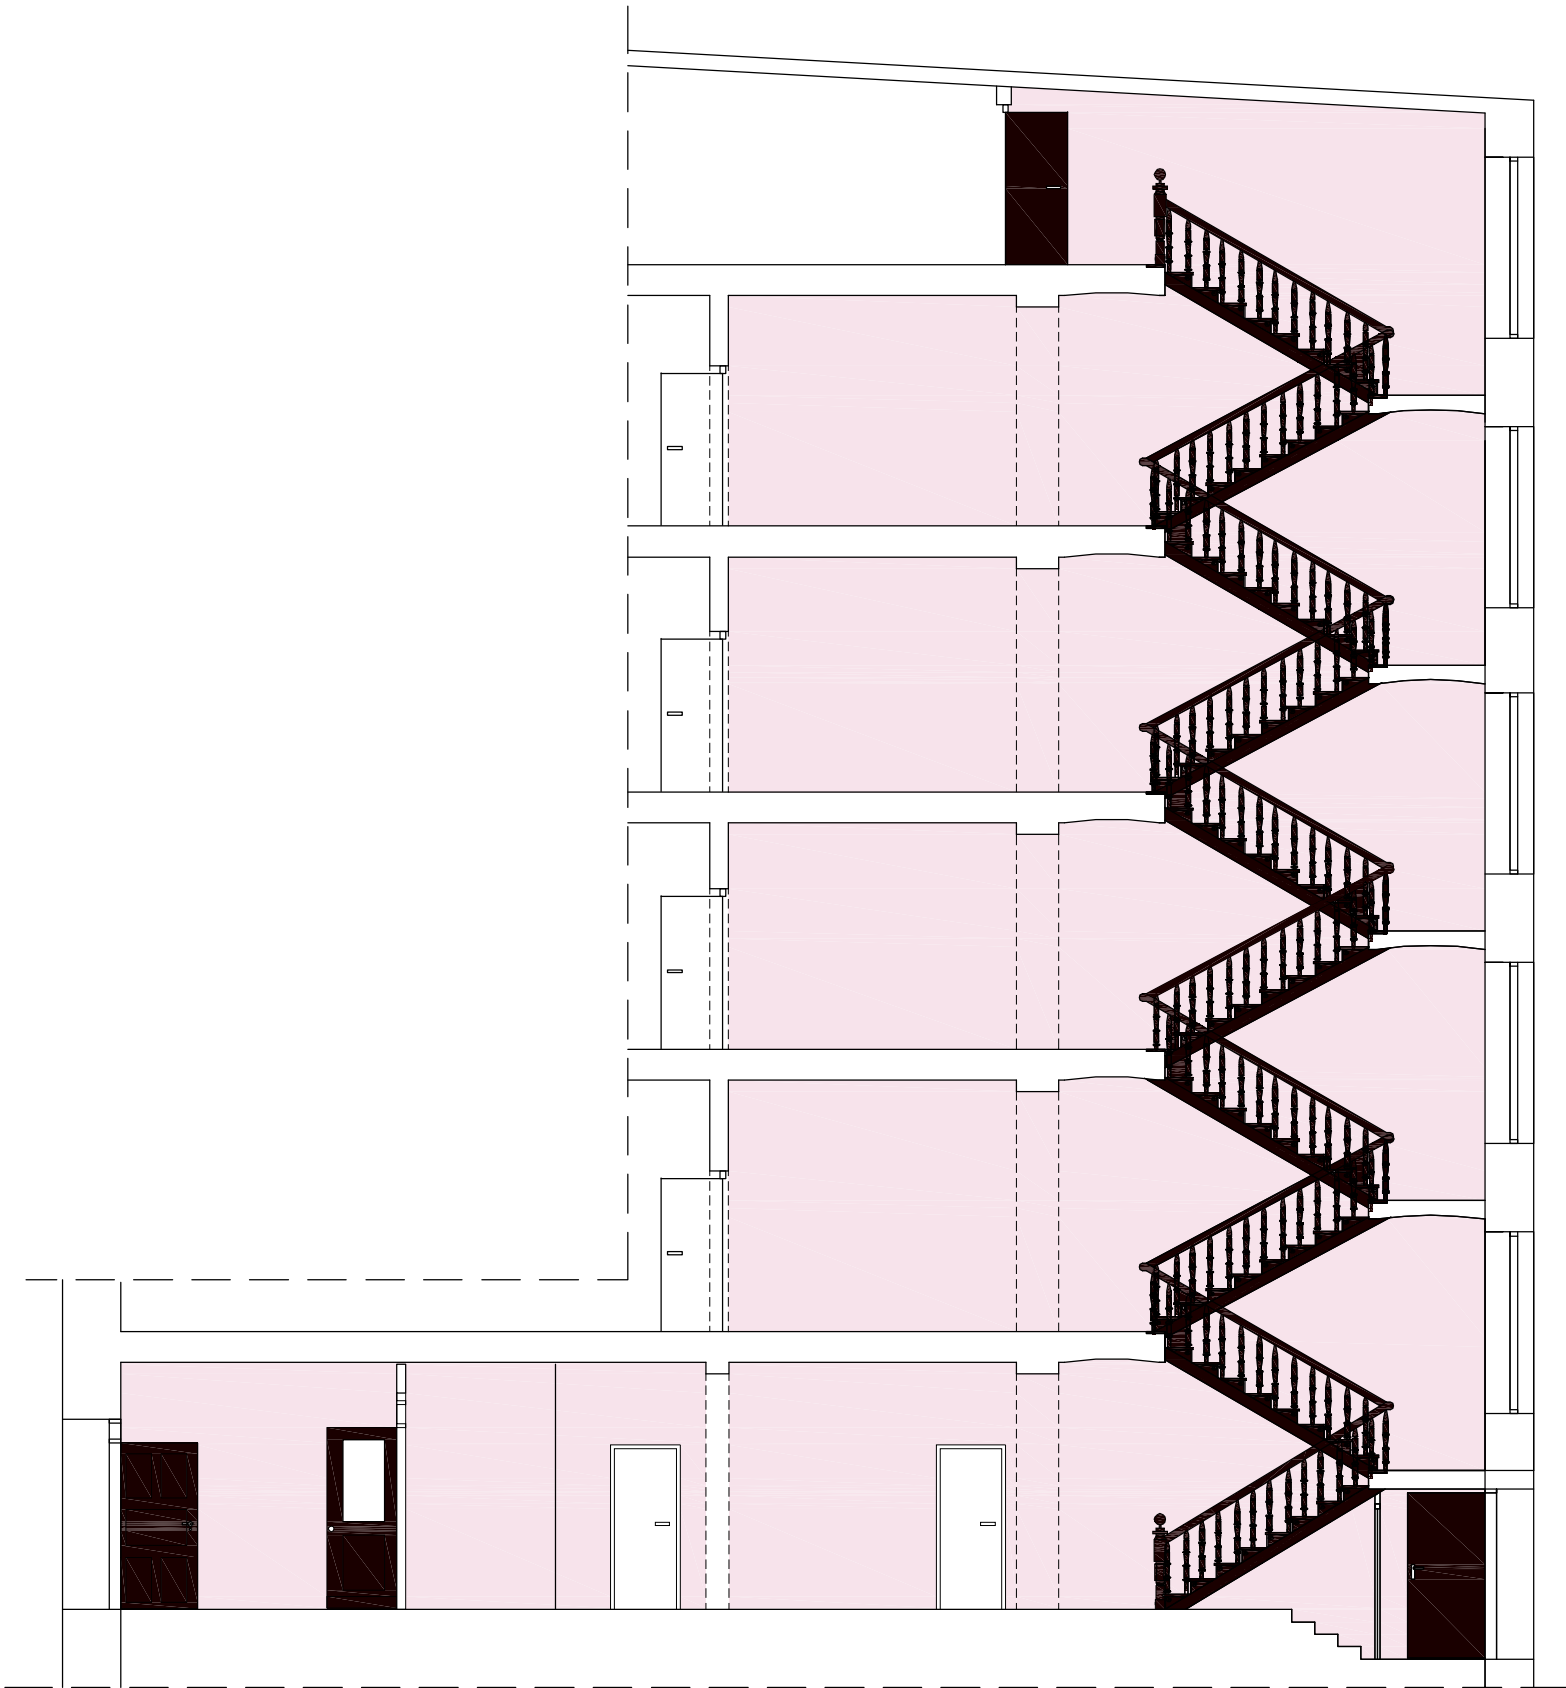

Biuro projektowo-usługowe " W P R O J E K T " Łukasz Włudyka			
Tytuł rysunku: Przekrój A -A klatki schodowej -kolorystyka .			
Projektant	Rafał Lucjan Maciejewski	nr uprawnień - branża architektura 240/01/DUW	podpis
Sprawdzający	Paweł Młynarz	nr uprawnień - branża architektura 27/WPOKK/2017	podpis
Obiekt	Budynek mieszkalny wielorodzinny		skala
Lokalizacja	ul.Zeromskiego 79 ; 50-312 Wrocław		1 : 100
Inwestor	Wspólnota Mieszkaniowa przy ul.Zeromskiego 79 we Wrocławiu.		rys. nr 8
			data 8.11.2024