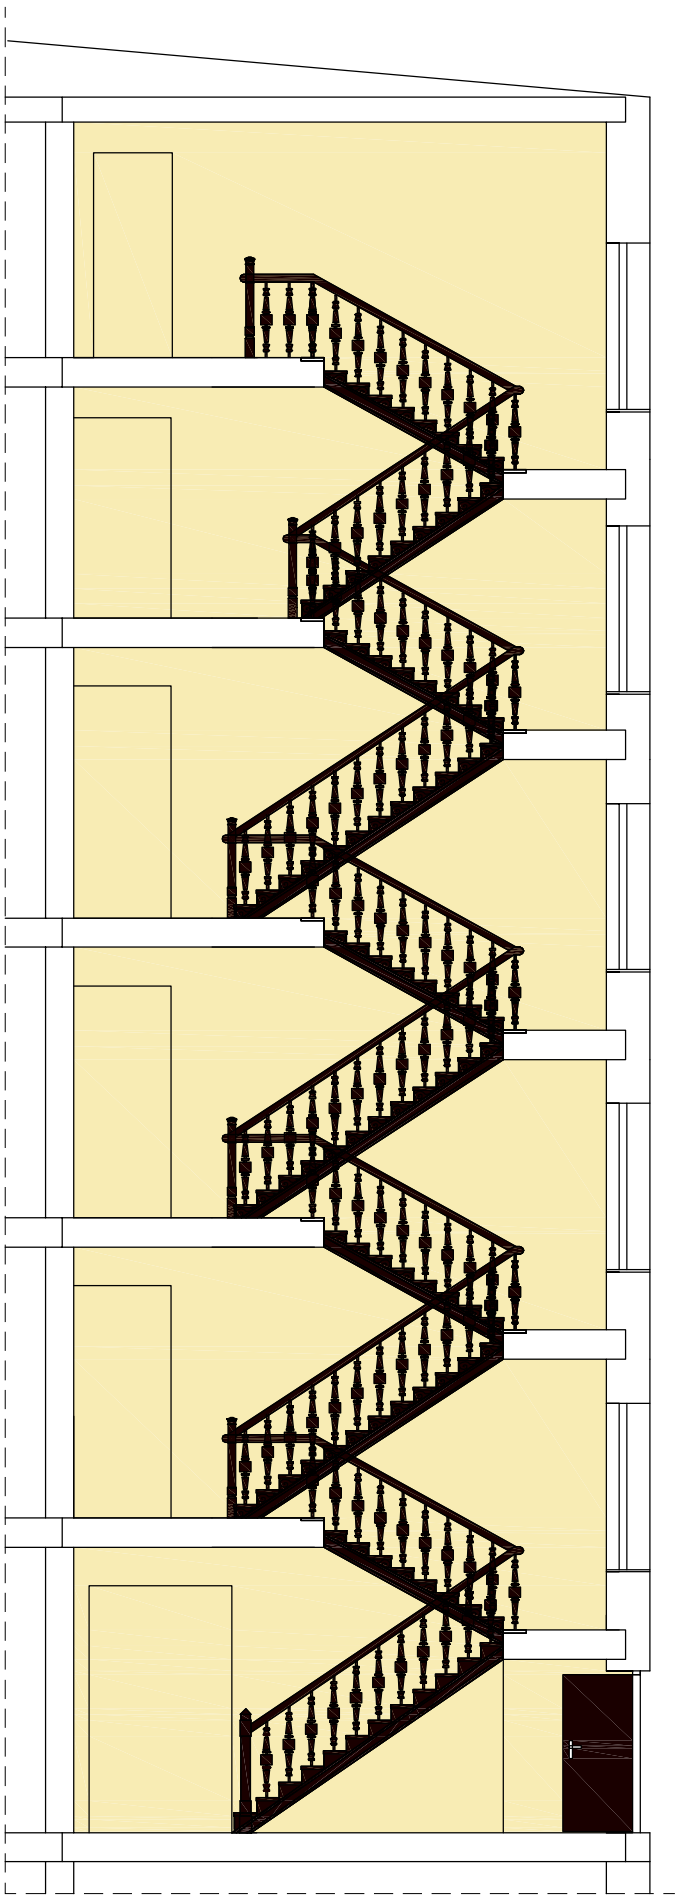

LEGENDA :

-sufity - biały

-ściany **- NCS S 0505 Y10R**

-podłogi drewniane - ciemny dąb

-stopnie schodowe - ciemny dąb

-listwy,porecze,tralki,króle - ciemny dąb

-konstrukcja stalowa - ciemny dąb

-drzwi - ciemny dąb

UWAGA
Przed przystąpieniem do malowania należy pomalować fragment ściany o wymiarach ok. 1,0 x 1,0 m w dobrze oświetlonym miejscu i przedstawić do akceptacji Inwestorowi i Konserwatorowi ,ostateczny projekt kolorystyki należy zatwierdzić na podstawie wykonanych prób z udziałem przedstawiciela Urzędu Konserwatorskiego oraz w oparciu o badania pierwotnych warstw malarskich.

Biuro projektowo-usługowe
" W P R O J E K T "
Łukasz Włudyka

Tytuł rysunku:
Przekrój A -A klatki schodowej -kolorystyka.

Projektant	Rafał Lucjan Maciejewski	nr uprawnień – branża architektura 240/01/DUW	podpis
Sprawdzajacy	Paweł Młynarz	nr uprawnień – branża architektura 27/WPOKK/2017	podpis
Obiekt: Budynek mieszkalny wielorodzinny			skala 1 : 100
Lokalizacja: ul.Jedności Narodowej 107 ; 50-301 Wrocław			rys. nr 8
Inwestor: Wspólnota Mieszkaniowa przy ul.Jedności Narodowej 107 we Wrocławiu.			data 15.02.2025