


LEGENDA :

- sufity.
- ściany.
- podłogi drewniane.
- stopnie schodowe.
- listwy,porecze,tralki,króle.
- konstrukcja stalowa.
- drzwi.

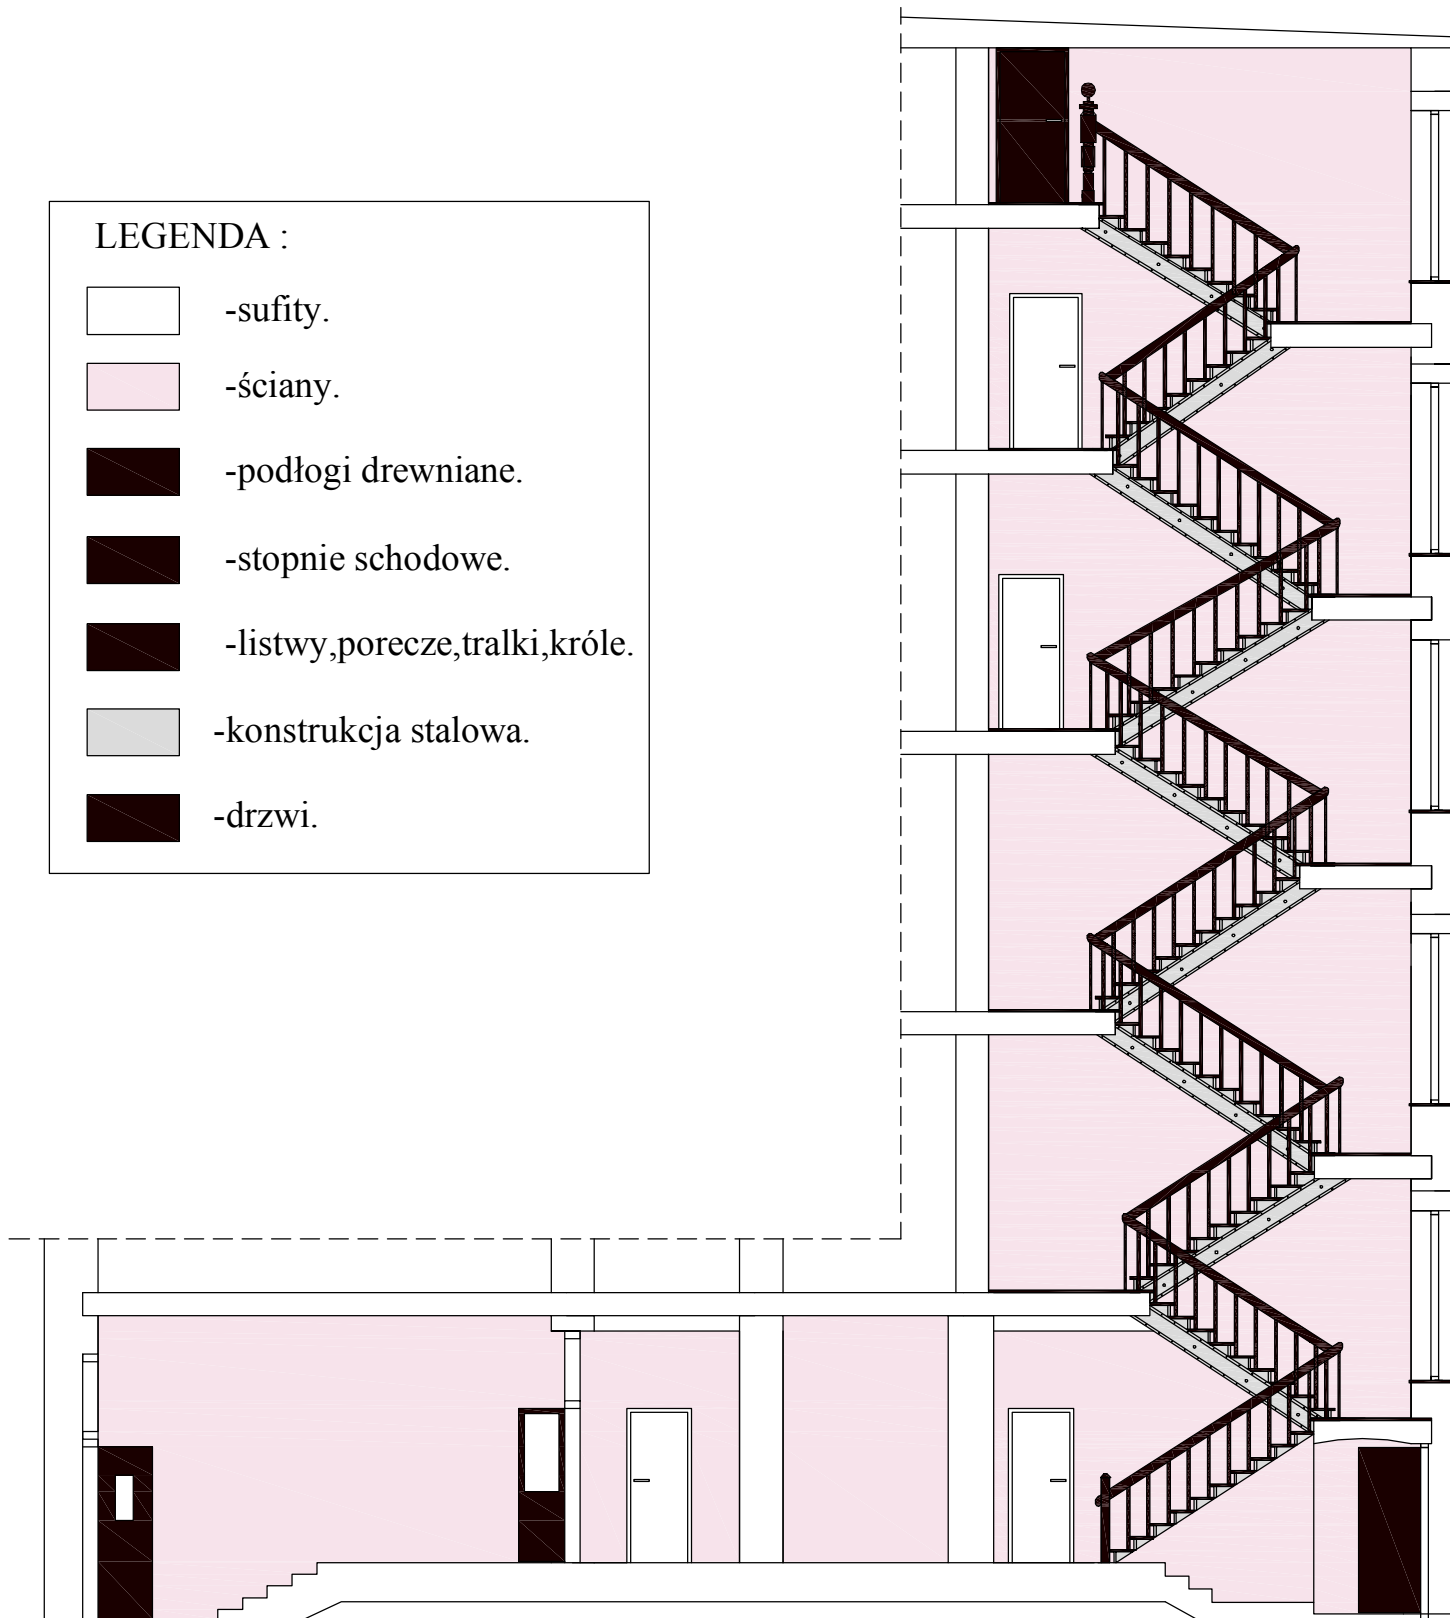

UWAGA

Kolorystykę elewacji opracowano na podstawie dokumentacji archiwalnej. Przed przystąpieniem do malowania należy pomalować fragment ściany o wymiarach ok. 1,0 x 1,0 m w dobrze oświetlonym miejscu i przedstawić do akceptacji Inwestorowi i Konserwatorowi ostateczny projekt kolorystyki należy zatwierdzić na podstawie wykonanych prób na elewacjach z udziałem przedstawiciela Urzędu Konserwatorskiego.

KOLORYSTYKA ELEWACJI :

- 1)SUFITY - BIAŁY**
- 2)ŚCIANY - NCS S 0505 R20B**
- 3)PODŁOGI DREWNIANE - CIEMNY DĄB**
- 4)STOPNIE SCHODOWE - CIEMNY DĄB**
- 5)KONSTRUKCJA BIEGU,PODSTOPNICE STALOWE - JASNY SZARY**
- 6)POZOSTAŁE ELEMENTY DREWNIANE - CIEMNY DĄB**
- 7)DRZWI - CIEMNY DĄB**

**Biurowo projektowo-usługowe
" WPROJEKT "**
Łukasz Władyka

Tytuł rysunku:

**Przekrój A -A klatki schodowej
-kolorystyka .**

| | | | |
|----------------|---|---|--------------------|
| Projektant | Rafał Lucjan Maciejewski | nr uprawnień - branża architektura 240/01/DUW | podpis |
| Asystent proj. | Łukasz Władyka | | podpis |
| Sprawdzający | Paweł Młynarz | nr uprawnień - branża architektura 27/WPOKK/2017 | podpis |
| Obiekt | Budynek mieszkalny wielorodzinny | | skala |
| Lokalizacja | ul.Zeromskiego 44 ; 50-321 Wrocław | | 1 : 100 |
| Inwestor | Wspólnota Mieszkaniowa przy ul.Zeromskiego 44 we Wrocławiu. | | rys. nr 9 |
| | | | data 15.04.2024 |