


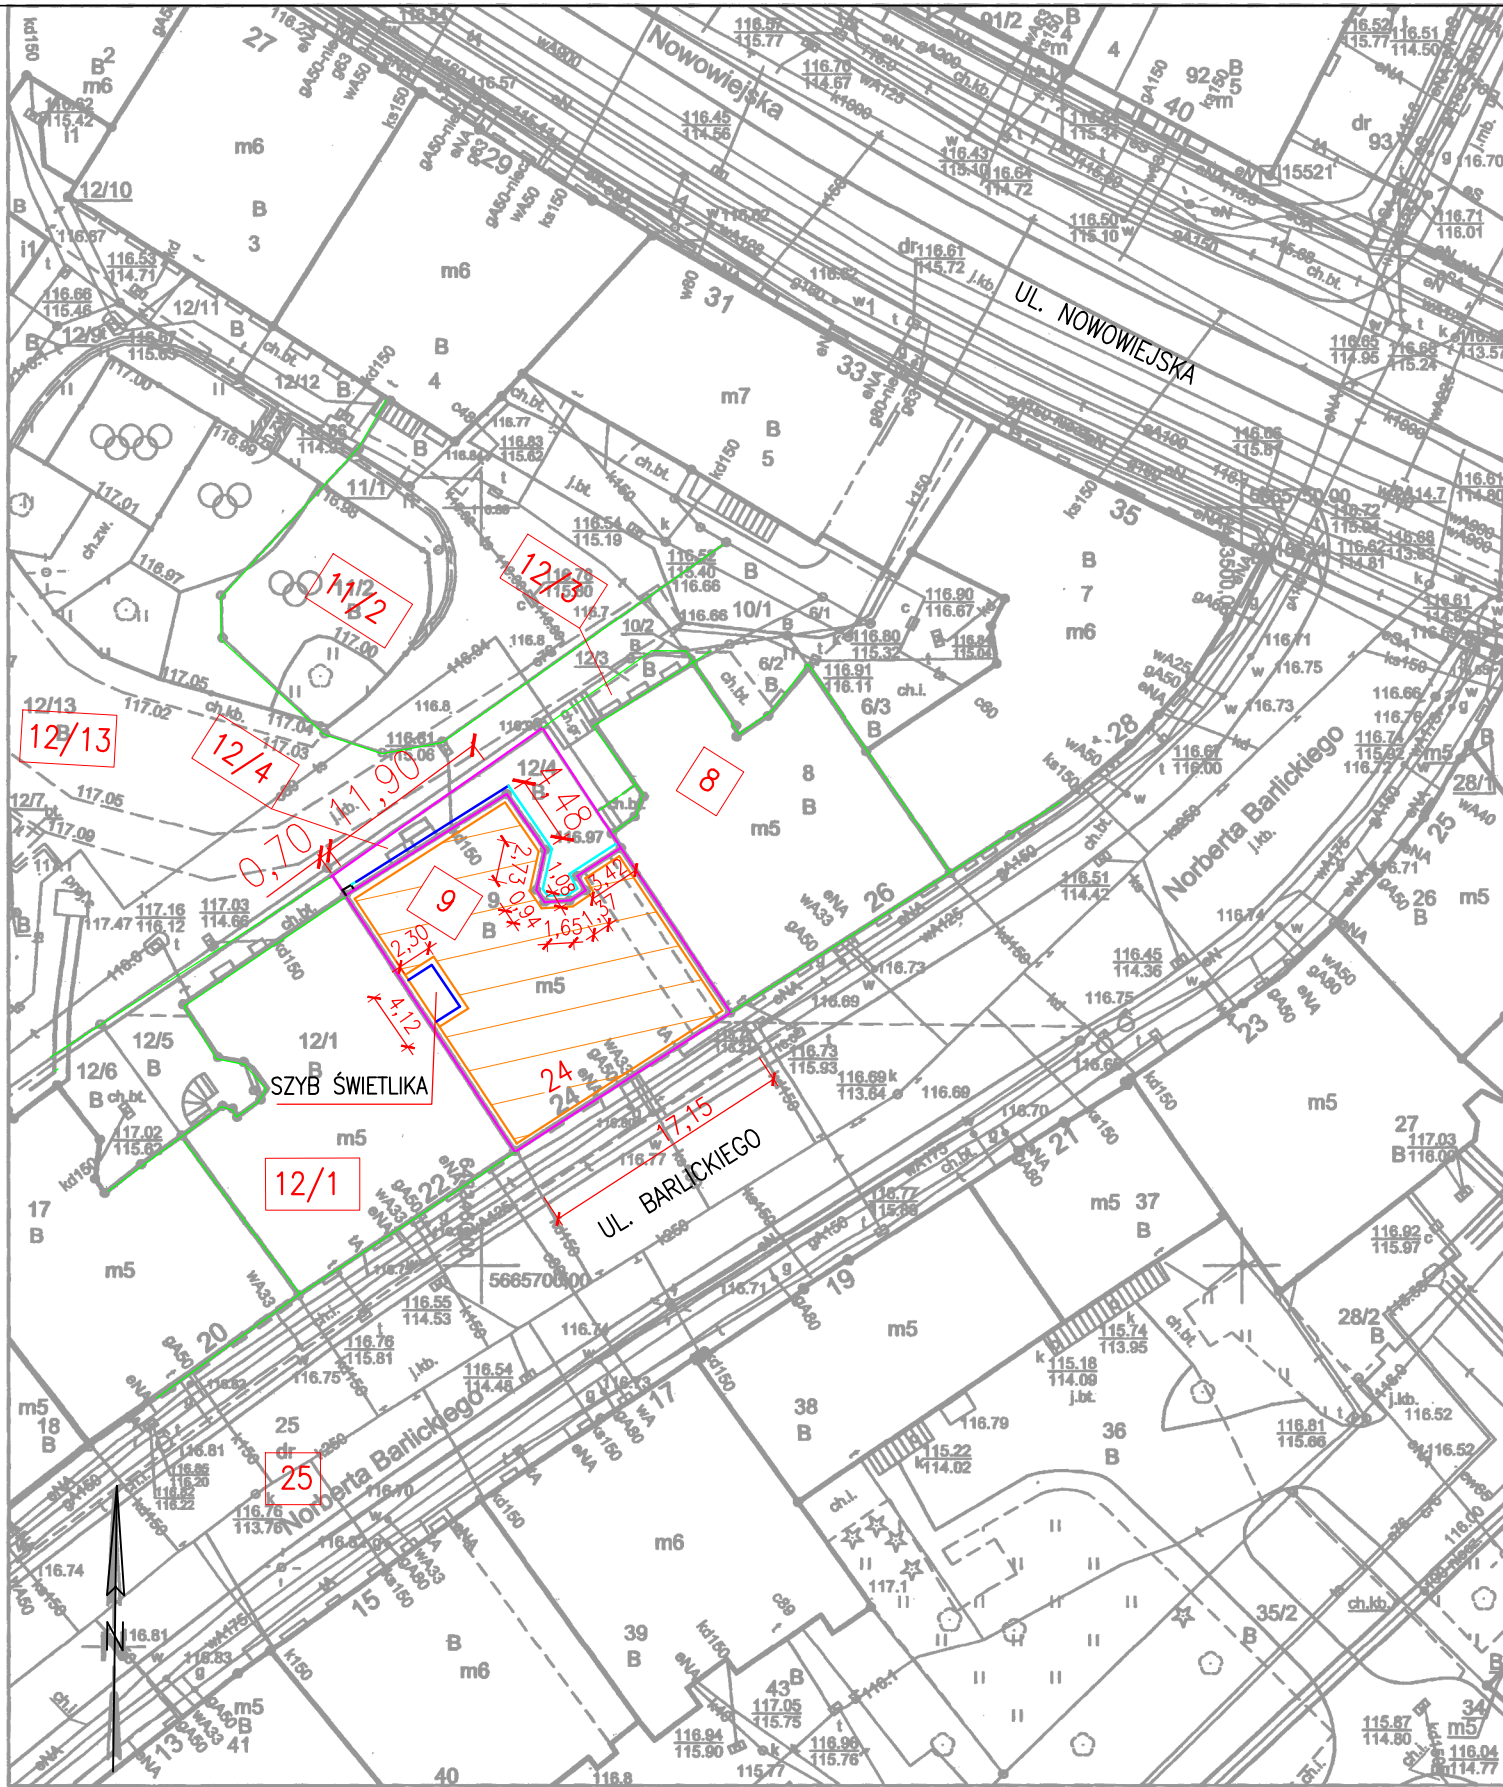

WROCŁAW

MAPA ZASADNICZA

1. Mapa sporządzona w ZGKiKM we Wrocławiu

Obręb: 0005 - Plac Grunwaldzki

Nr sekcji: 6.149.12.24.1.2, 6.149.12.24.1.4

Skala: 1:500

Nie wykazuje się informacji w terenie innych niż wykazanych na mapie urządzeń podziemnych, które nie były zgłoszone do inwentaryzacji lub o których brak jest informacji w instytucjach branżowych.

2. Poziom odniesienia "PL-ETRF-2000"
3. Układ współrzędnych "PL-2000 strefa 6"
4. Układ wysokości "PL-EVRF2007-NH"

Przygotował(a):
Agnieszka Kryżar
ZGKiKM.TM.6642.2295.2024
WROCŁAW 20-06-2024

Nazwa organu prowadzącego państwowy zasób geodezyjny i kartograficzny	Prezydent Wrocławia
Identyfikator ewidencyjny materiału zasobu	Zarząd Geodezji, Kartografii i Katastru Miejskiego we Wrocławiu
Nazwa materiału zasobu	P.0264.1996.2964
Data wykonania kopii materiału zasobu	Mapa zasadnicza
Imię, nazwisko i podpis osoby reprezentującej organ	20-06-2024 Agnieszka Kryżar

LEGENDA :



BUDYNEK MIESZKALNY WIELORODZINNY PRZY UL. NORBERTA BARLICKIEGO 24 WE WROCŁAWIU – W KTÓRYM PROJEKTUJE SIĘ WYKONANIE DOCIEPLENIA ELEWACJI TYLNEJ ORAZ WYKONANIE DOCIEPLENIA ŚCIAN SZYBU ŚWIETLIKA – Z ZASTOSOWANIEM SYSTEMU ETICS

9

NUMERY DZIAŁEK



GRANICE DZIAŁEK NR 9 I NR 12/4, AM-14, OBREB PLAC GRUNWALDZKI =
= GRANICE OBSZARU ODDZIAŁYWANIA INWESTYCJI



POZOSTAŁE GRANICE DZIAŁEK



FRAGMENT ELEWACJI TYLNEJ BUDYNKU ORAZ ŚCIANY SZYBU ŚWIETLIKA –
PROJ. DO DOCIEPLENIA Z ZASTOSOWANIEM SYSTEMU ETICS (WARSTWA TERMOIZOLACYJNA ZE STYROPIANU GRAFITOWEGO EPS 031)



FRAGMENT ELEWACJI TYLNEJ BUDYNKU – PROJ. DO DOCIEPLENIA
Z ZASTOSOWANIEM SYSTEMU ETICS (WARSTWA TERMOIZOLACYJNA
Z WĘLNY MINERALNEJ FASADOWEJ)

"PROMONTA" PHU s.c. 51-111 WROCŁAW, UL. ŁUŻYCKA 24A

Nazwa i adres obiektu budowl.	REMONT PIWNIC, STROPU NAD PIWNICAMI I WYKONANIE IZOLACJI PRZECIWWILGOCIOWYCH ŚCIAN PIWNICZNYCH (W ZAKRESIE OKREŚLONYM W DECYZJI NR 1120/2023 PINB DLA MIASTA WROCŁAWIA) ORAZ DOCIEPLENIE ELEWACJI TYLNEJ I ŚCIAN SZYBU ŚWIETLIKA – BUDYNKU MIESZKALNEGO WIELORODZINNEGO PRZY ULICY BARLICKIEGO 24 WE WROCŁAWIU			
Inwestor	Wspólnota Mieszkaniowa przy ul. Barlickiego 24 we Wrocławiu z siedzibą przy ul. Norberta Barlickiego 24, 50-324 Wrocław			
Tytuł rysunku	PLAN	SYTUACYJNY		
PROJEKTANT	mgr inż. arch. Małgorzata Kulczak	Nr uprawnień bud. 292/01/DUW	Data 06-2024	Podpis
KONSTRUKCJA	mgr inż. Krzysztof Lisiński	Nr uprawnień bud. 334/86/UW	Data 06-2024	Podpis
Skala 1:500	•	Numer rysunku	1	Stadium P.B.