

ELEWACJA PODWÓRZOWA – PÓŁNOCNO–ZACHODNIA

(CZĘŚĆ COFNIĘTA W KIERUNKU ULICY)

1 : 100

PROJEKTOWANE DOCIEPLENIE PŁN.–ZACH. FRAGMENTU ELEWACJI TYLNEJ
(OD STRONY BUDYNKU NR 26) – Z ZASTOSOWANIEM SYSTEMU ETICS
(WEŁNA MINERALNA GRUB. 15cm + TYNK STRUKTURALNY, MINERALNY
NA WARSTWIE ZBROJONEJ SIATKĄ Z WŁÓKNA SZKLANEGO)

PRZEKRÓJ A–A




BUDYNEK MIESZKALNY
PRZY UL. BARLICKIEGO 26
PROJEKTOWANE DOCIEPLENIE FRAGMENTÓW ELEWACJI PODWÓRZOWEJ – JAK WYŻEJ
(O DŁUGOŚCI (3,42+1,08+1,37) = 5,87mb – WEŁNĄ MINERALNĄ FASADOWĄ GRUB. 15cm)

ELEWACJA PODWÓRZOWA – PÓŁNOCNO–WSCHODNIA (ROZWINIĘCIE)

1 : 100

PROJEKTOWANE DOCIEPLENIE PŁN.–WSCH. FRAGMENTU ELEWACJI TYLNEJ
– Z ZASTOSOWANIEM SYSTEMU ETICS
(WEŁNA MINERALNA GRUB. 15cm + TYNK STRUKTURALNY, MINERALNY
NA WARSTWIE ZBROJONEJ SIATKĄ Z WŁÓKNA SZKLANEGO)

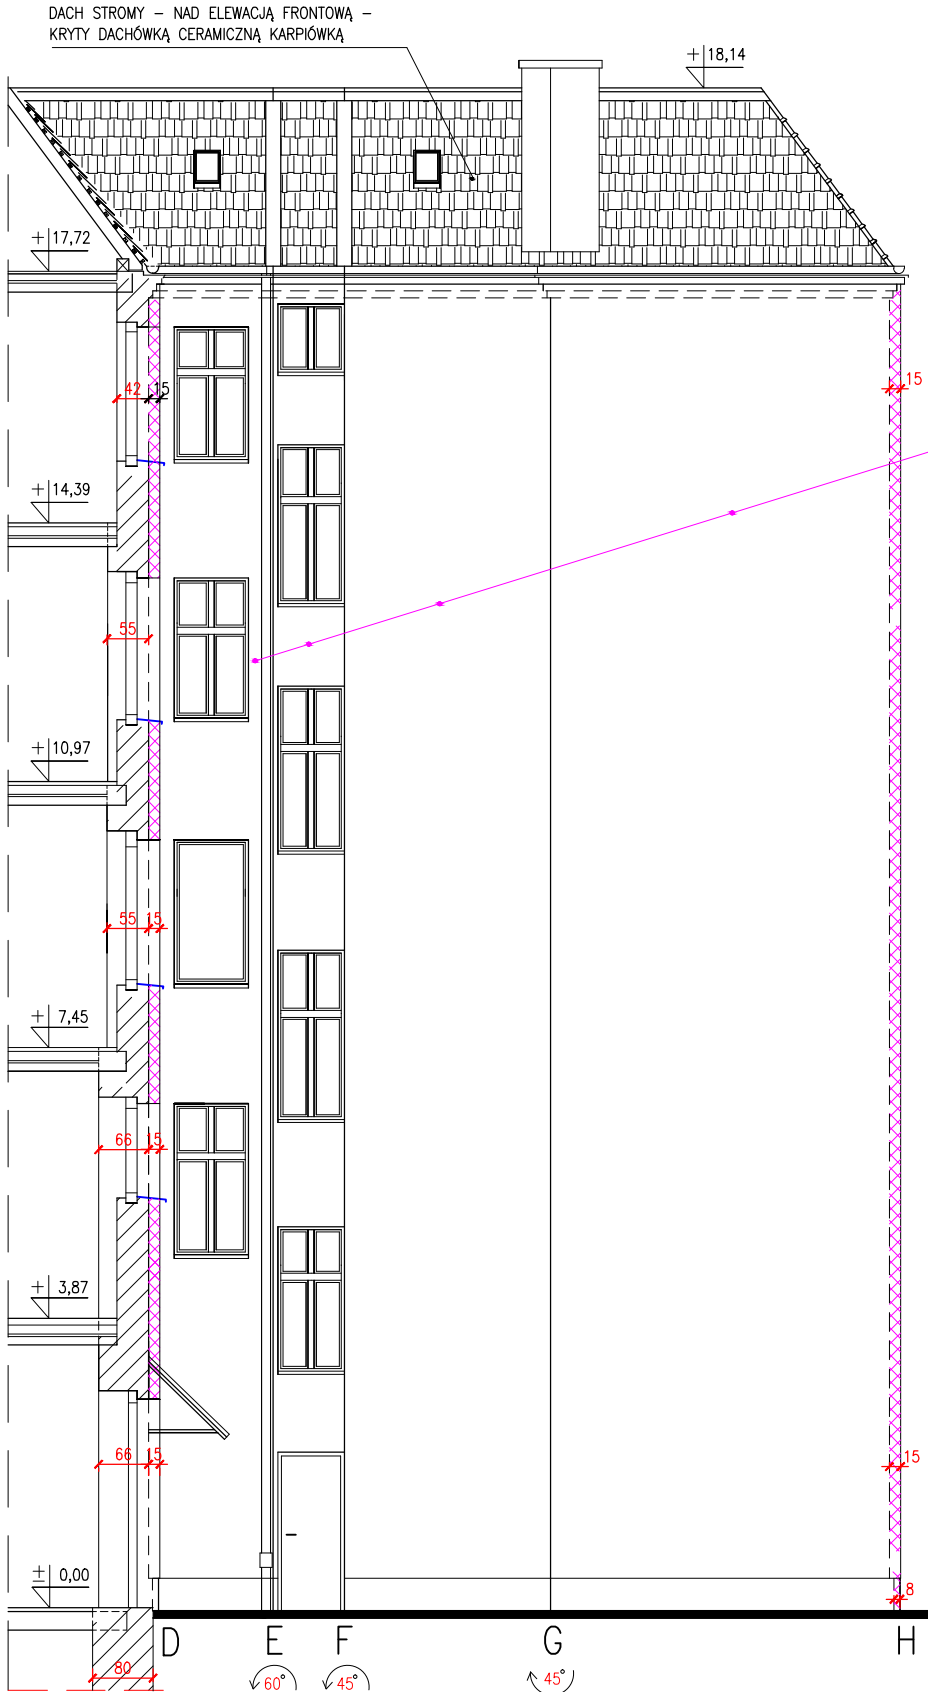

PROJEKTOWANE DOCIEPLENIE FRAGMENTÓW ELEWACJI PODWÓRZOWEJ – JAK WYŻEJ
– O DŁUGOŚCI 9,80 mb – WEŁNĄ MINERALNĄ FASADOWĄ GRUB. 15cm

ELEWACJA PODWÓRZOWA – PÓŁNOCNO–ZACHODNIA

(CZĘŚĆ WYSUNIĘTA W KIERUNKU PODWÓRZA)

1 : 100

PROJEKTOWANE DOCIEPLENIE PŁN.–ZACH. FRAGMENTU ELEWACJI TYLNEJ
(OD STRONY BUDYNKU NR 22) – Z ZASTOSOWANIEM SYSTEMU ETICS
(STYROPIAN GRAFITOWY EPS 031 GRUB. 15cm + TYNK STRUKTURALNY,
MINERALNY NA WARSTWIE ZBROJONEJ SIATKĄ Z WŁÓKNA SZKLANEGO)



PIONOWE SPEKANIA KOMINA


KOMIN MUROWANY Z CEGŁY (SZER. 70 cm, LICO KOMINA WYSUNIĘTE
NA 40cm POZA LICO ELEWACJI) – NIE PODLEGA DOCIEPLENIU;
PROJ. REMONT KOMINA W OPARCIU O DECYZJĘ NR 1120/2023 PINB
PROJ. NAPRAWA/USUNIĘCIE PIONOWYCH SPEKAŃ KOMINA (Z ZASTOSO-
WANIEM METODY "ZSZYCIA MURU PRĘTAMI STALOWYMI") WYMIANA/
UZUPEŁNIENIE TYNKÓW ZEWN. CEM.–WAPIENNYCH NA ZEWN. POWIE-
RZCHNIACH KOMINA + POKRYCIE TYNKÓW CEM.–WAP. TYNKIEM
STRUKTURALNYM MINERALNYM I POWŁOKAMI MALARSKIMI

PROJ. DOCIEPLENIE CZĘŚCI SZEROKOŚCI ELEWACJI PŁN.–ZACH. STYROPIANEM GRAFIT. GRUB. 15cm

PROJ. DOCIEPLENIE PIONOWEGO PASA ELEWACJI (O SZEROKOŚCI 41cm –
WEŁNĄ MINERALNĄ FASADOWĄ GRUB. 15cm)

BUDYNEK MIESZKALNY
PRZY UL. BARLICKIEGO 22

dz. nr 12/4

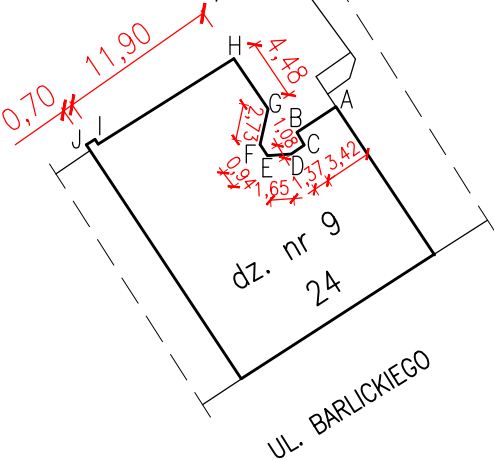

ELEWACJA TYŁNA BUDYNKU : PROJ. DO WYKONANIA ZAKRES ROBÓT REMONTOWYCH – W OPARCIU

O DECYZJĘ NR 1120/2023 PINB DLA m. WROCŁAWIA (OKREŚLONY W PKT: 7, 8, 10, 11, 14, 15 i 16 DECYZJI):

- WYKONANIE IZOLACJI PRZECIWWILGOCIOWEJ PIONOWEJ PREPARATAMI SYSTEMOWYMI Z MIKROZAPRAWY
USZCZELNIAJĄCEJ – NA ŚCIANACH ZEWNĘTRZNYCH, PIWNICZNYCH BUDYNKU (PKT 7 DECYZJI PINB)
- WYKONANIE IZOLACJI PRZECIWWILGOCIOWEJ POZIOMEJ, SYSTEMOWEJ – W ŚCIANACH KONSTRUKCYJNYCH PIWNIC
Z ZASTOSOWANIEM METODY INIEKCJI NISKOCIŚNIENIOWEJ (PRZEPONA POZIOMA W NA WYSOKOŚCI POSADZKI PIWNIC) –
(PKT 8 DECYZJI PINB)
- SKUCIE/ROZBIÓKA ZAWILGOCONYCH, USZKODZONYCH I ODPARZONYCH TYNKÓW ZEWN. NA ŚCIANACH ELEWACYJNYCH
I ŚCIANACH SZYBU ŚWIETLIKA WRAZ Z NAPRAWĄ PUNKTOWĄ, WYMIANĄ USZKODZONYCH, ZŁASOWANYCH CEGIEŁ –
(PKT 10 DECYZJI PINB)
- NAPRAWA ZARYSOWAŃ W OBRĘBIE NADPROŻY, ŚCIAN I GZYMŚÓW OKAPOWYCH ELEWACJI TYLNYCH I ŚWIETLIKA –
(PKT 11 DECYZJI PINB)
- WYMIANA OKIEN NA KLATCE SCHODOWEJ – NA NOWE Z PCV Z NAWIEWNIKAMI POWIETRZA (PKT 13 DECYZJI PINB)
- WYMIANA DRZWI STALOWYCH BRAMY WEJŚCIOWEJ I BRAMY GARAŻOWEJ STALOWEJ DWUSKRZYŚLOWEJ NA NOWE –
(PKT 14 DECYZJI PINB)
- WYMIANA RUR SPUSTOWYCH NA ELEWACJI TYLNEJ (PKT 15 DECYZJI PINB)
- WYKONANIE OPASKI BETONOWEJ PRZY ŚCIANACH ELEWACJI TYLNEJ (PKT 16 DECYZJI PINB)

PROJ. DO WYKONANIA ZAKRES ROBÓT REMONTOWYCH ELEWACJI – W OPARCIU O DECYZJĘ POZWOLENIE NA BUDOWĘ:

- WYKONANIE DOCIEPLENIA ELEWACJI TYLNEJ/PODWÓRZOWEJ BUDYNKU – Z ZASTOSOWANIEM SYSTEMU ETICS
(WARSTWY TERMOIZOLACYJNE WYKONAĆ ZE STYROPIANU GRAFITOWEGO EPS 031 GRUBOŚCI: 8cm (COKÓŁ ELEWACJI)
I GRUBOŚCI 15 cm (ELEWACJA POWYŻEJ COKOŁU) + Z WEŁNĄ MINERALNĄ FASADOWĄ O GRUB. 15 (8) cm +
TYNK STRUKTURALNY, MINERALNY NA WARSTWIE ZBROJONEJ SIATKĄ Z WŁÓKNA SZKLANEGO)
- WYMIANA OKAPNIKÓW/PARAPETÓW ZEWNĘTRZNYCH, PODOKIENNYCH CEGŁANYCH – NA NOWE, Z BLACHY
STALOWEJ, POWLEKANEJ W KOLORZE CIEMNOSZARYM
- MALOWANIE TYNKÓW STRUKTURALNYCH NA DOCIEPLONYCH POWIERZCHNIACH ELEWACJI TYLNEJ, ZATARTYCH
NA "SZORSTKO" – Z ZASTOSOWANIEM FARB SILIKATOWYCH/KRZEMIANOWYCH

"PROMONTA" PHU s.c. 51-111 WROCŁAW, UL. ŁUŻYCKA 24A

Nazwa i adres obiektu budowl.	REMONT PIWNIC, STROPU NAD PIWNICAMI I WYKONANIE IZOLACJI PRZECIWWILGOCIOWYCH ŚCIAN PIWNICZNYCH (W ZAKRESIE OKREŚLONYM W DECYZJI NR 1120/2023 PINB DLA MIASTA WROCŁAWIA) ORAZ DOCIEPLENIE ELEWACJI TYLNEJ I ŚCIAN SZYBU ŚWIETLIKA – BUDYNKU MIESZKALNEGO WIELORODZINNEGO PRZY ULICY BARLICKIEGO 24 WE WROCŁAWIU			
Inwestor	Wspólnota Mieszkaniowa przy ul. Barlickiego 24 we Wrocławiu z siedzibą przy ul. Norberta Barlickiego 24, 50–324 Wrocław			
Tytuł rysunku	ELEWACJA TYŁNA – STAN PROJEKTOWANY			
PROJEKTANT	mgr inż. arch. Małgorzata Kulczak	Nr uprawnień bud. 292/01/DUW	Data 06–2024	Podpis
KONSTRUKCJA	mgr inż. Krzysztof Lisiński	Nr uprawnień bud. 334/86/UW	Data 06–2024	Podpis
Skala 1:100		Numer rysunku 5	Stadium P.B.	