


WZMOCNIENIE SPĘKANEGO KOMINA MUROWANEGO

1:50

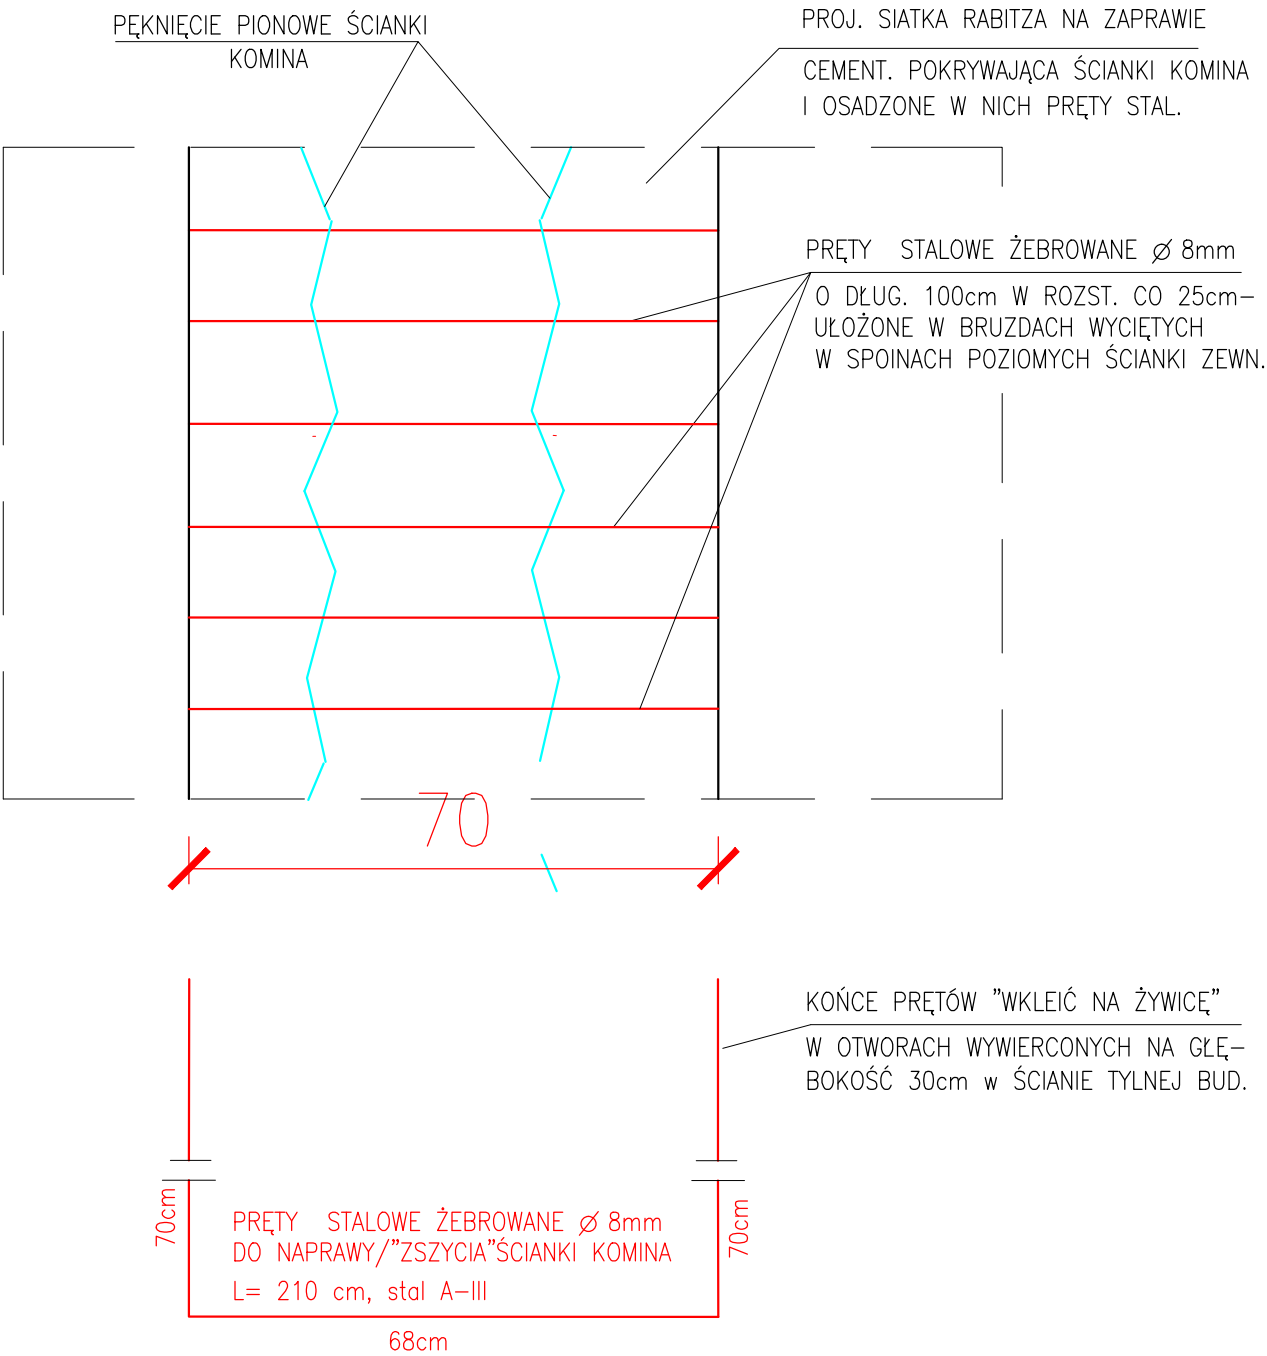

"PROMONTA" PHU s.c. 51-111 WROCŁAW , UL. ŁUŻYCKA 24A				
Nazwa i adres obiektu budowl.	REMONT PIWNIC, STROPU NAD PIWNICAMI I WYKONANIE IZOLACJI PRZECIWWILGOCIOWYCH ŚCIAN PIWNICZNYCH (W ZAKRESIE OKREŚLONYM W DECYZJI NR 1120/2023 PINB DLA MIASTA WROCŁAWIA) ORAZ DOCIEPLENIE ELEWACJI TYLNEJ I ŚCIAN SZYBU ŚWIETLIKA – BUDYNKU MIESZKALNEGO WIELORODZINNEGO PRZY ULICY BARLICKIEGO 24 WE WROCŁAWIU			
Inwestor	Wspólnota Mieszkaniowa przy ul. Barlickiego 24 we Wrocławiu z siedzibą przy ul. Norberta Barlickiego 24, 50–324 Wrocław			
Tytuł rysunku	WZMOCNIENIE SPĘKANYCH FRAGMENTÓW ŚCIAN ZEWNĘTRZNYCH BUDYNKU – SZCZEGÓŁY KONSTRUKCYJNE			
PROJEKTANT	mgr inż. arch. Małgorzata Kulczak	Nr uprawnień bud. 292/01/DUW	Data 06–2024	Podpis
KONSTRUKCJA	mgr inż. Krzysztof Lisiński	Nr uprawnień bud. 334/86/UW	Data 06–2024	Podpis
Skala 1:50		Numer rysunku	6	Stadium P.B.