
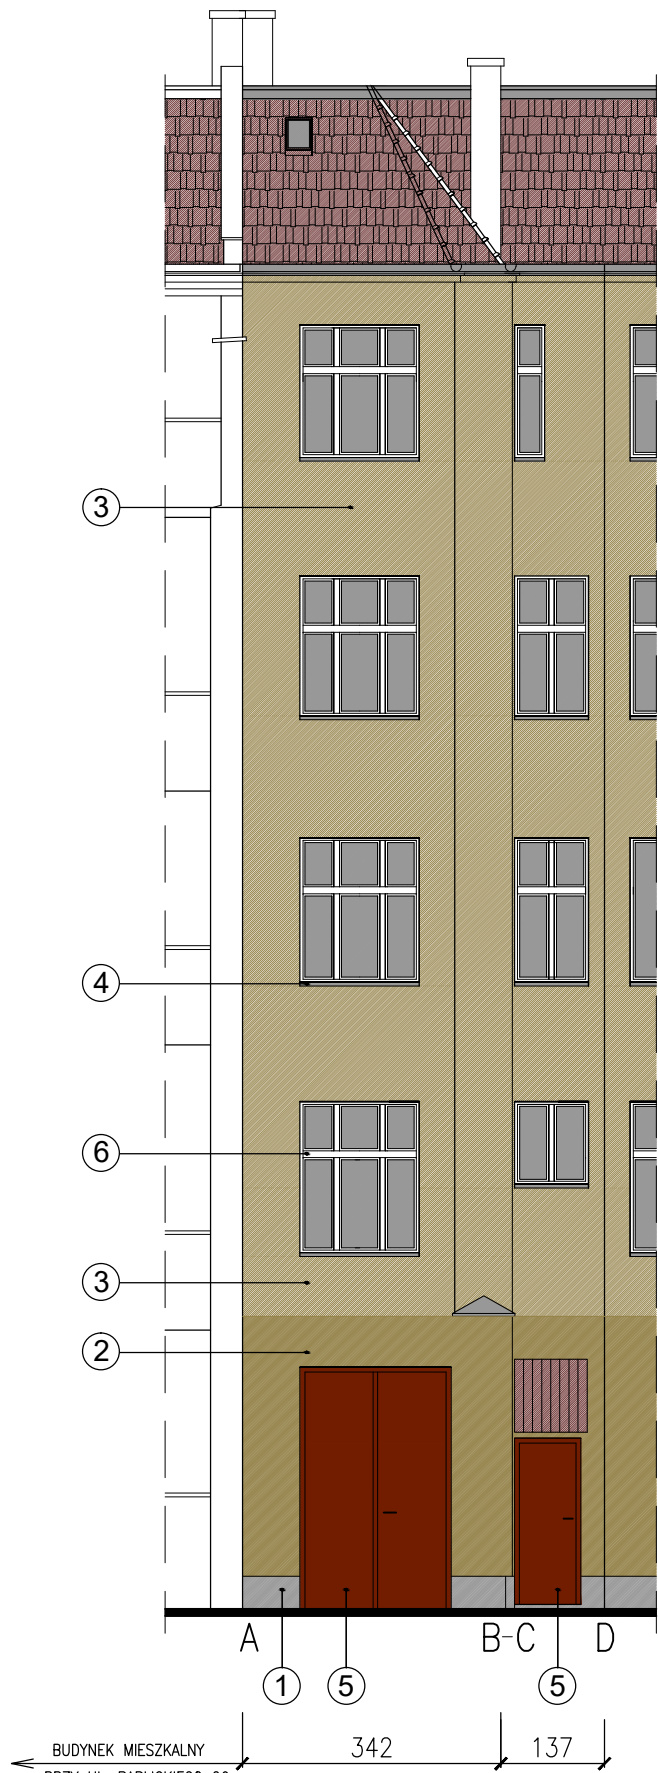


ELEWACJA PODWÓRZOWA – PÓŁNOCNO–ZACHODNIA  
(CZĘŚĆ COFNIĘTA W KIERUNKU ULICY)


1 : 100

PRZEKRÓJ A–A

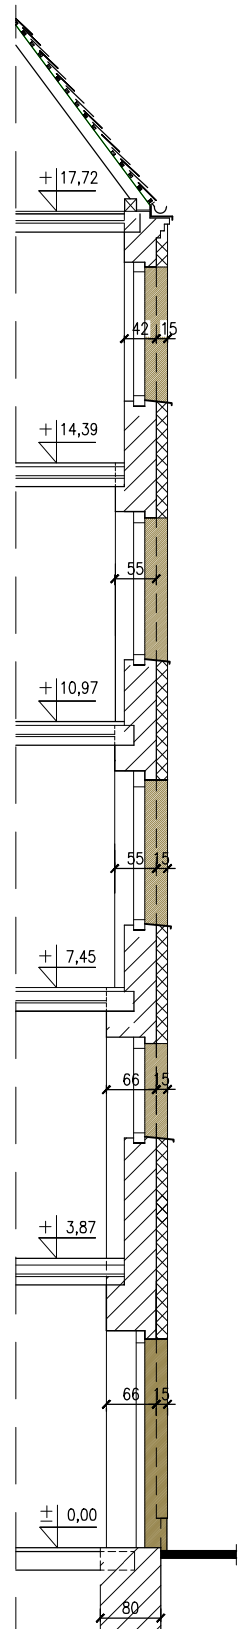


ELEWACJA PODWÓRZOWA – PÓŁNOCNO–WSCHODNIA (ROZWINIĘCIE)

1 : 100

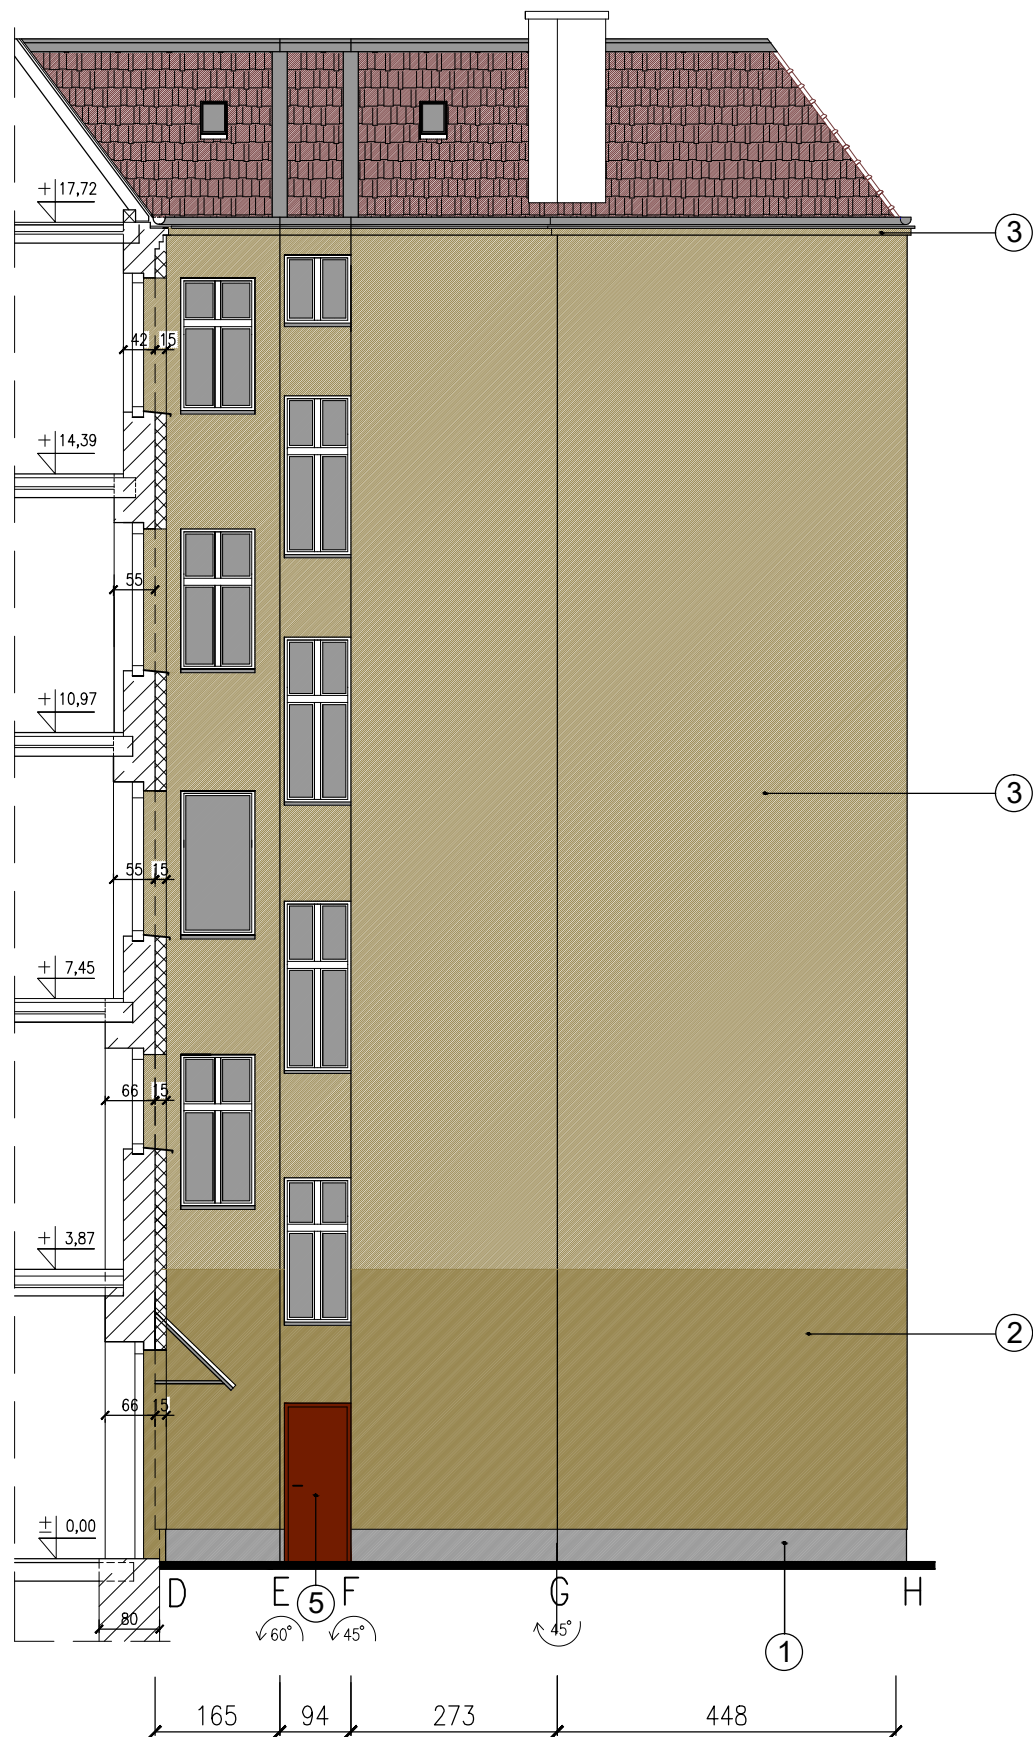

ELEWACJA PODWÓRZOWA – PÓŁNOCNO–ZACHODNIA  
(CZĘŚĆ WYSUNIĘTA W KIERUNKU PODWÓRZA)

1 : 100

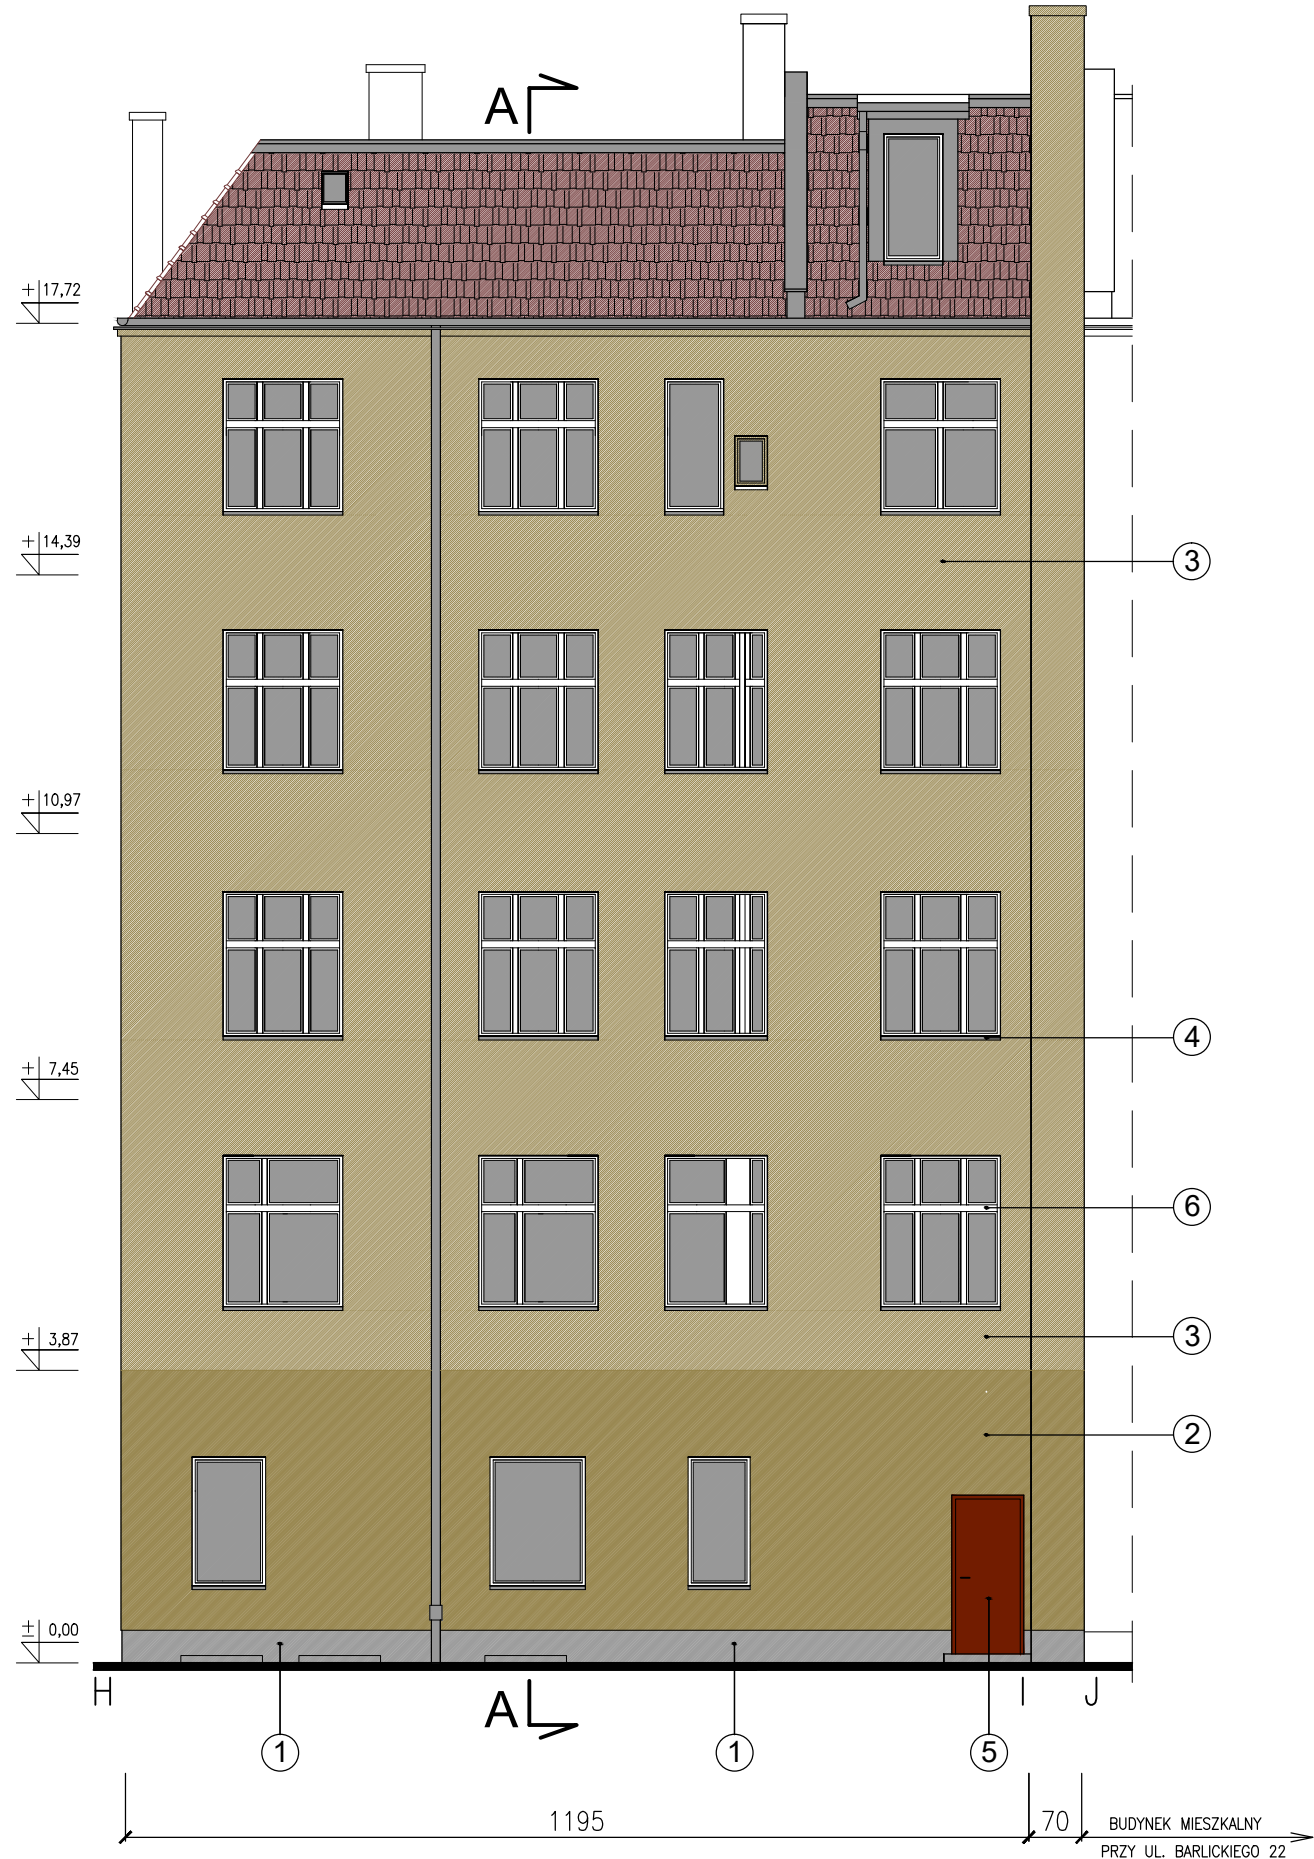

ELEWACJA TYLNA – KOLORYSTYKA

- 1 TYNKI ZEWNĘTRZNE STRUKTURALNE NA DOCIEPLONEJ CZĘŚCI COKÓŁOWEJ ELEWACJI(TJ. DO WYS. 44 cm PPT.)  
MALOWANE FARBĄ KRZEMIANOWĄ/SILIKATOWĄ W KOLORZE CIEMNOSZARYM NR S 3502–Y – WG WZORNIKA NCS
- 2 TYNKI STRUKTURALNE, MINERALNE, ZATARTE NA SZORSTKO NA ELEWACJI TYLNEJ – W POZIOMIE PARTERU  
MALOWANE FARBĄ KRZEMIANOWĄ/SILIKATOWĄ W KOLORZE NR S 2020–Y30R – WG WZORNIKA NCS
- 3 TYNKI STRUKTURALNE, MINERALNE, ZATARTE NA SZORSTKO – NA ELEWACJI TYLNEJ –  
W POZIOMIE I-go, II-go, III-go i IV-go PIĘTRA, ORAZ TYNKI ZEWNĘTRZNE CEM.-WAP.,  
ZATARTE NA GŁADKO – NA GZYMŚIE ZWIĘCZAJĄCYM/OKAPOWYM – MALOWANE FARBĄ KRZEMIANOWĄ/  
SILIKATOWĄ W KOLORZE NR S 2020–Y10R – WG WZORNIKA NCS
- 4 PARAPERY ZEWN. PODOKIENNE Z BLACHY POWLEKANEJ W KOLORZE CIEMNOSZARYM
- 5 DRZWI ZEWNĘTRZNE STALOWE ORAZ STALOWA BRAMA GARAŻOWA – ZAMONTOWANE W ELEWACJI TYLNEJ W POZIOMIE PRZYZIEMIA –  
MALOWANE FARBĄ RENOWACYJNĄ DO METALU W KOLORZE CIEMNOBRĄZOWYM; NR 8016 – WG WZORNIKA RAL
- 6 OKNA DREWNIANE – MALOWANE OD STRONY ZEWN. FARBĄ RENOWACYJNĄ DO DREWNI W KOLORZE BIAŁYM  
(ORAZ OKNA Z PROFILI PCV W KOLORZE BIAŁYM)

|                                                      |   |                              |              |        |
|------------------------------------------------------|---|------------------------------|--------------|--------|
| "PROMONTA" PHU s.c. 51-111 WROCLAW , UL. ŁUŻYCKA 24A |   |                              |              |        |
| Nazwa i adres obiektu budowl.                        | REMONT PIWNIC, STROPU NAD PIWNICAMI I WYKONANIE IZOLACJI PRZECIWWILGOCIOWYCH ŚCIAN PIWNICZNYCH (W ZAKRESIE OKREŚLONYM W DECYZJI NR 1120/2023 PINB DLA MIASTA WROCLAWIA) ORAZ DOCIEPLENIE ELEWACJI TYLNEJ I ŚCIAN SZYBU ŚWIETLIKA – BUDYNKU MIESZKALNEGO WIELORODZINNEGO PRZY ULICY BARLICKIEGO 24 WE WROCLAWIU |                              |              |        |
| Inwestor                                             | Wspólnota Mieszkaniowa przy ul. Barlickiego 24 we Wrocławiu z siedzibą przy ul. Norberta Barlickiego 24, 50–324 Wrocław   |                              |              |        |
| Tytuł rysunku                                        | ELEWACJA TYLNA – KOLORYSTYKA   |                              |              |        |
| PROJEKTANT                                           | mgr inż. arch. Małgorzata Kulczak   | Nr uprawnień bud. 292/01/DUW | Data 06–2024 | Podpis |
| KONSTRUKCJA                                          | mgr inż. Krzysztof Lisiński   | Nr uprawnień bud. 334/86/UW  | Data 06–2024 | Podpis |
| Skala 1:100                                          |   | Numer rysunku 7              | Stadium P.B. |        |

