


ŚCIANY ZEWN. ŚWIETLIKA (OD STRONY BUD. NR 22) – ROZWINIĘCIE

1:100

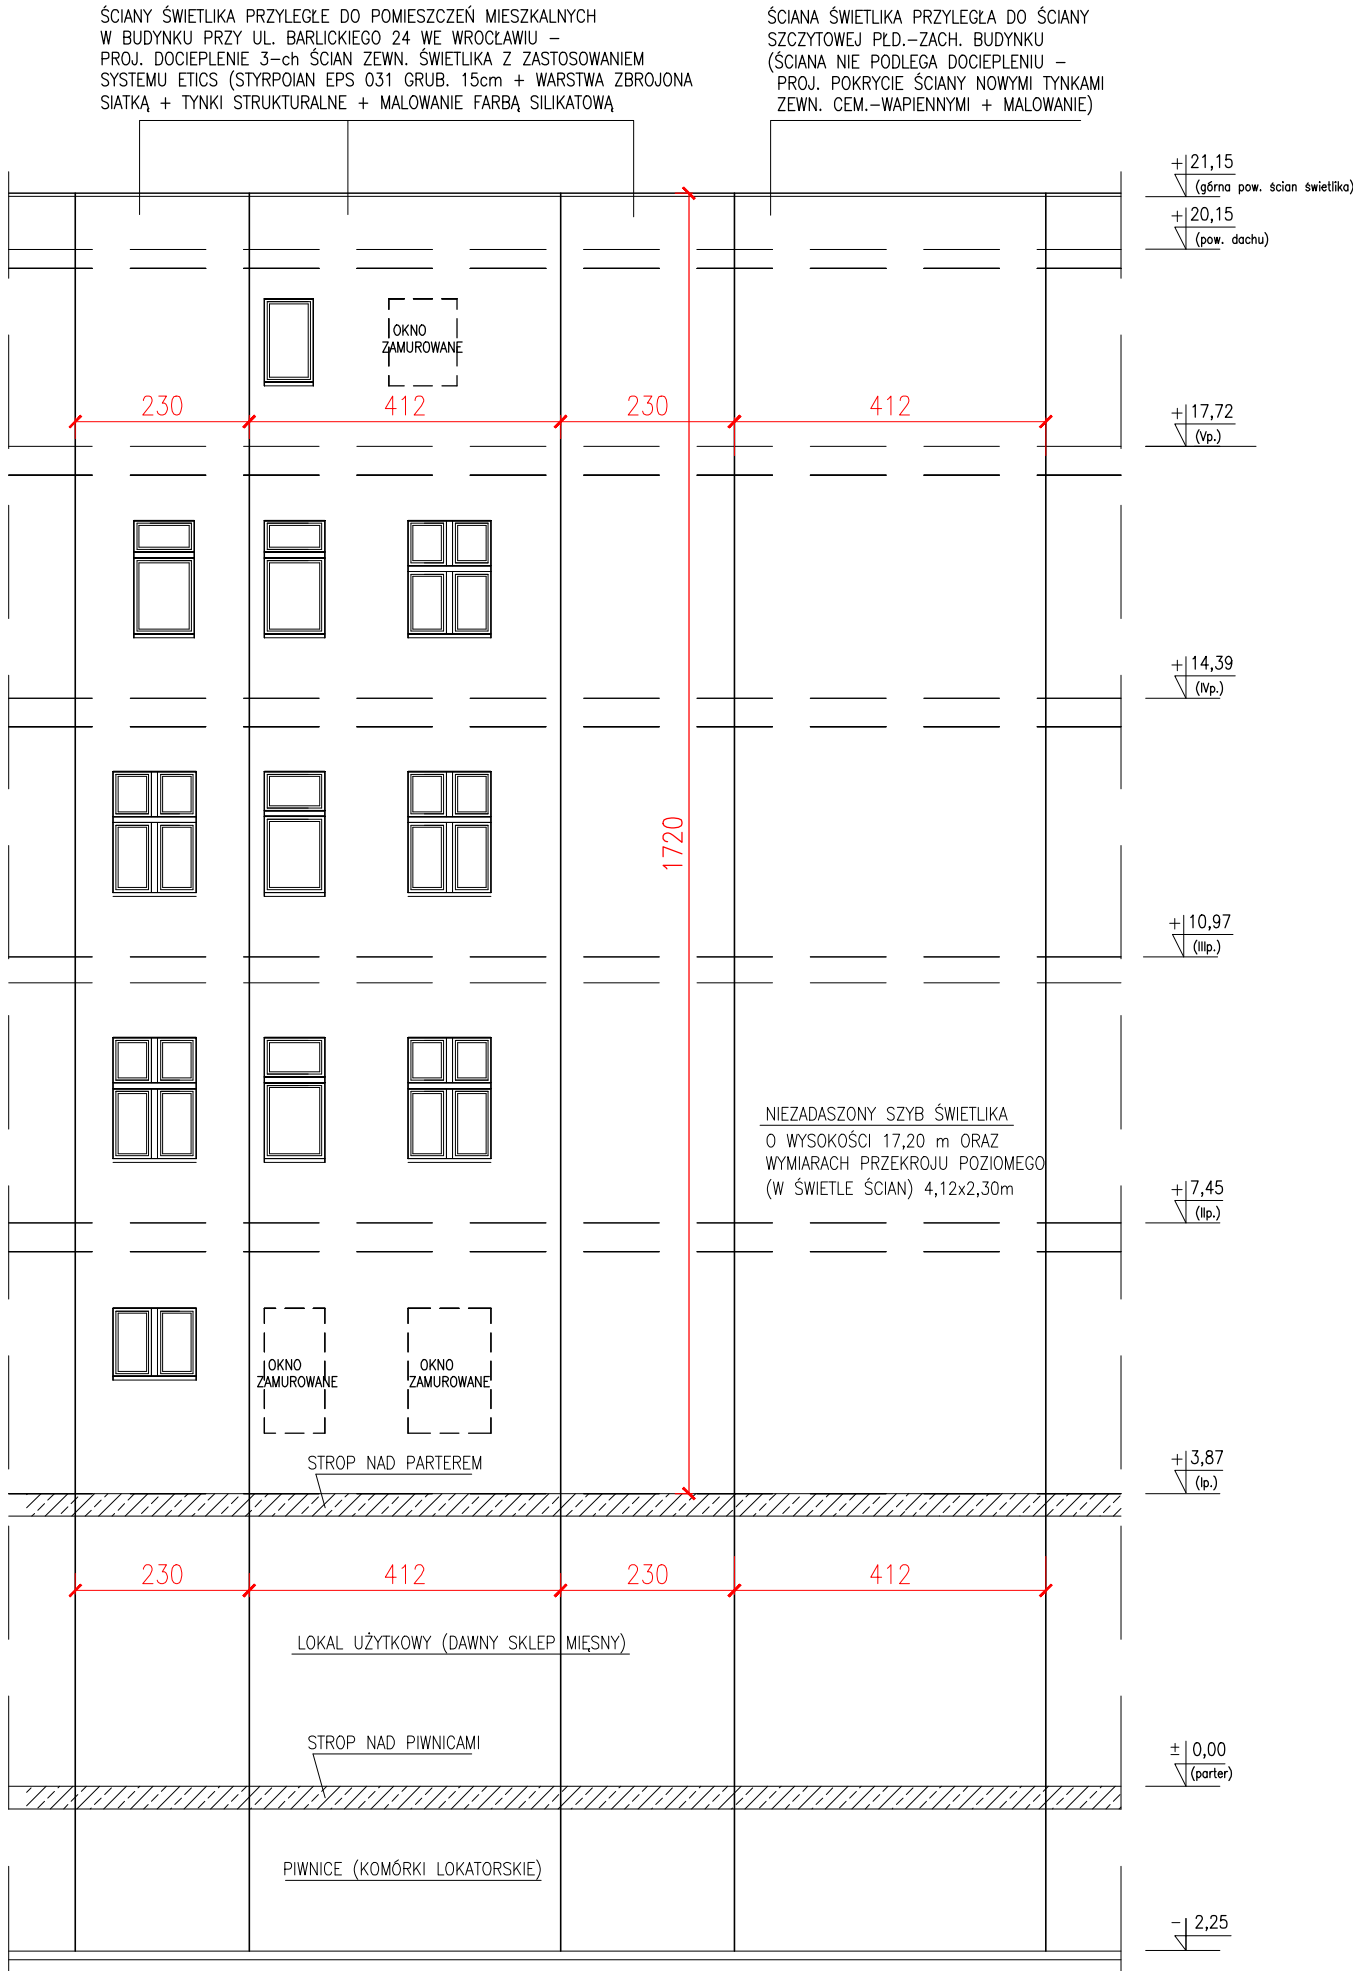

ZAKRES ROBÓT TERMOMODERNIZACYJNYCH ŚCIAN SZYBU ŚWIETLIKA :

- MONTAŻ RUSZTOWAŃ PRZYŚCIENNYCH NA CAŁEJ POWIERZCHNI ŚCIAN SZYBU ŚWIETLIK (wewnątrz świetlika – od poziomu stropu nad parterem do górnej krawędzi ścian, ponad dachem budynku)
- DOKONANIE ROZBIÓKI POZOSTAŁOŚCI/ZACHOWANYCH TYNKÓW ZEWN. WAPIENNYCH – POKRYWAJĄCYCH ŚCIANY SZYBU ŚWIETLIKA OD STRONY ZEWNĘTRZNEJ MIESZKAŃ (TJ. OK. 60% TYNKÓW PIERWOTNIE POKRYWAJĄCYCH ŚCIANY ŚW.)
- UZUPEŁNIENIE ZAMUROWANIA – OD STRONY ZEWNĘTRZNEJ – CZĘŚCI OTWORÓW OKIENNYCH, W ŚCIANACH ŚWIETLIKA (TJ. OTWORÓW OKIENNYCH KTÓRE ZOSTAŁY ZASKLEPIONE/ZAMUROWANE OD STRONY MIESZKAŃ)
- DOCIEPLENIE ŚCIAN ZEWN. ŚWIETLIKA – NA CAŁEJ ICH WYSOKOŚCI (TJ. OD POZIOMU STROPU NAD PARTEREM – DO GÓRNEJ KRAWĘDZI ŚCIAN SZYBU ŚWIETLIKA, PONAD POW. DACHU BUDYNKU) – Z ZASTOSOWANIEM SYSTEMU ETICS (WARSTWY TERMOIZOLACYJNE WYKONAĆ ZE STYROPIANU GRAFITOWEGO EPS 031, O GRUB. 15 cm)
UWAGA: DOCIEPLENIU NIE PODLEGA ŚCIANA PODŁUŻNA ŚWIETLIKA, OD STRONY BUDYNKU NR 22; ŚCIANĘ TĄ NALEŻY POKRYĆ NOWYMI TYNKAMI ZEWNĘTRZNYMI, CEM.-WAPIENNYMI, A NASTĘPNIE MAŁOWAĆ FARBAMI SILIKATOWYMI
- MONTAŻ NOWYCH PARAPETÓW ZEWNĘTRZNYCH PODOKIENNYCH, WYKONANYCH Z BLACHY STALOWEJ POWLEKANEJ W KOLORZE CIEMNOSZARYM – POD ZACHOWANYMI (NIE ZAMUROWANYMI) 11-ma OTWORAMI OKIENNYMI
- WYMIANA OBRÓBEK BLACHARSKICH OGNIOMURÓW – ZWIEŃCZAJĄCYCH ŚCIANY ŚWIETLIKA NA NOWE Z BLACHY OCYNKOWANEJ GRUB. 0,55 mm
- MAŁOWANIE TYNKÓW STRUKTURALNYCH I TYNKÓW CEM.-WAP/ – NA ŚCIANACH SZYBU ŚWIETLIKA Z ZASTOSOWANIEM FARB KRZEMIANOWYCH/SILIKATOWYCH W KOLORZE NR S 2020-Y10R – WG WZORNIKA NCS

"PROMONTA" PHU s.c. 51-111 WROCŁAW , UL. ŁUŻYCKA 24A				
Nazwa i adres obiektu budowl.	REMONT PIWNIC, STROPU NAD PIWNICAMI I WYKONANIE IZOLACJI PRZECIWWILGOCIOWYCH ŚCIAN PIWNICZNYCH (W ZAKRESIE OKREŚLONYM W DECYZJI NR 1120/2023 PINB DLA MIASTA WROCŁAWIA) ORAZ DOCIEPLENIE ELEWACJI TYLNEJ I ŚCIAN SZYBU ŚWIETLIKA – BUDYNKU MIESZKALNEGO WIELORODZINNEGO PRZY ULICY BARLICKIEGO 24 WE WROCŁAWIU			
Inwestor	Wspólnota Mieszkaniowa przy ul. Barlickiego 24 we Wrocławiu z siedzibą przy ul. Norberta Barlickiego 24, 50-324 Wrocław			
Tytuł rysunku	DOCIEPLENIE ŚCIAN SZYBU ŚWIETLIKA – STAN PROJEKTOWANY			
PROJEKTANT	mgr inż. arch. Małgorzata Kulczak	Nr uprawnień bud. 292/01/DUW	Data 06-2024	Podpis
KONSTRUKCJA	mgr inż. Krzysztof Liński	Nr uprawnień bud. 334/86/UW	Data 06-2024	Podpis
Skala 1:100		Numer rysunku 8	Stadium P.B.	