


Tytuł rysunku:
Plan sytuacyjny-lokalizacja obiektu.

LEGENDA :

- Budynek mieszkalny wielorodzinny.
- Granica działki.
- Zakres opracowania - remont elewacji frontowej bez ocieplenia.
- Zakres opracowania - remont elewacji tylnej z ociepleniem.

Biuro projektowo-usługowe
"WPROJEKT"
Łukasz Władyka

Projektant	Rafał Lucjan Maciejewski	inż. architektura	podpis
Asystent proj.	Łukasz Władyka		podpis
Sprawdzający	Paweł Młynarz	inż. architektura	podpis
Obiekt	Budynek mieszkalny wielorodzinny		
Lokalizacja	ul. Wyszyńskiego 105 ; 50-307 Wrocław		
Investor	Wspólnota Mieszkaniowa przy ul. Wyszyńskiego 105 we Wrocławiu.		
		skala	1 : 500
		rys. nr	0
		data	19.01.2022

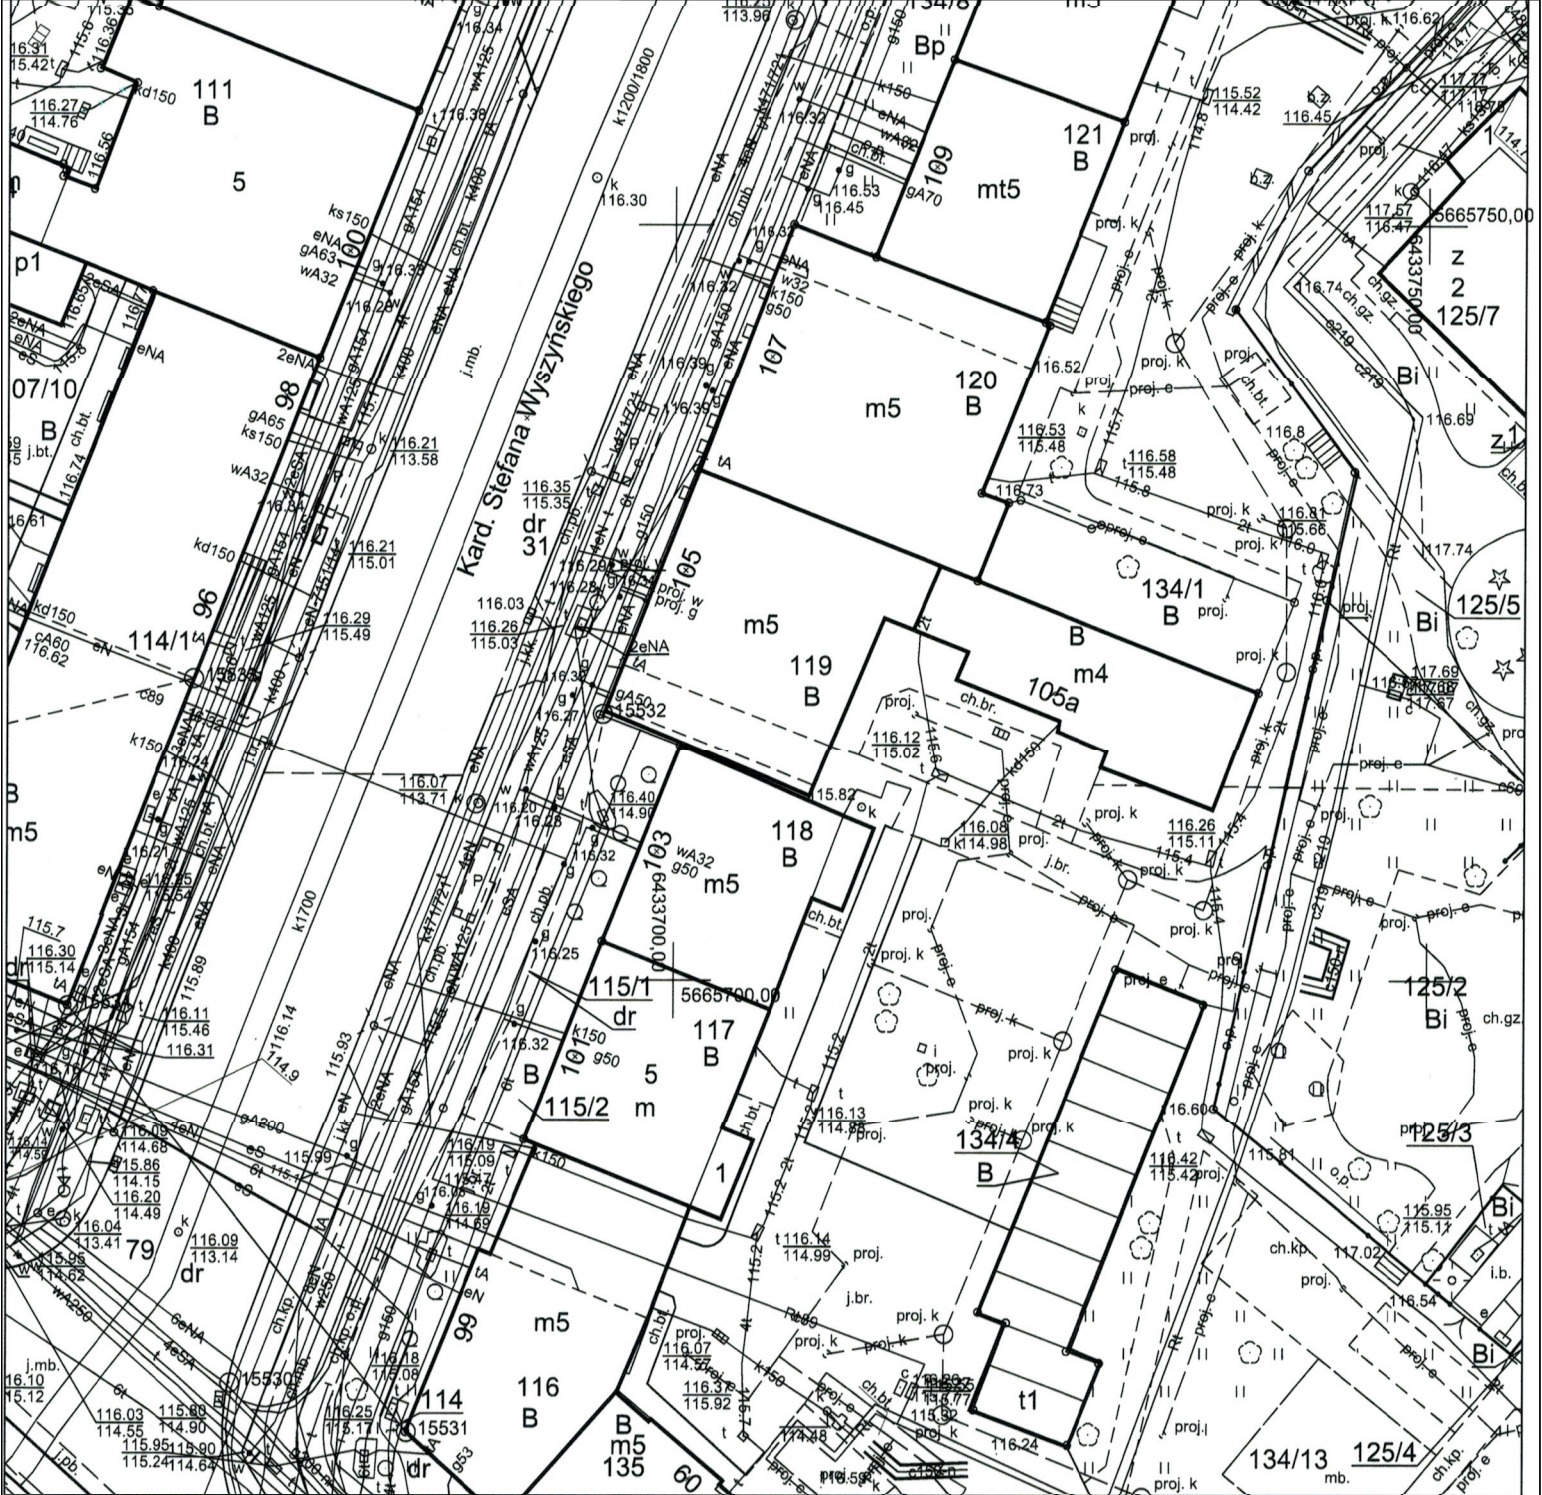

WROCŁAW

Obręb: 0005 - Plac Grunwaldzki

Nr sekcji: 6.149.12.24.2.1, 6.149.12.24.2.3

Skala: 1:500

Nie wyklucza się istnienia w terenie innych nie wykazanych na mapie urządzeń podziemnych, które nie były zgłoszone do inwentaryzacji lub o których brak jest informacji

MAPA ZASADNICZA

1. Mapa wektorowa opracowana w technologii numerycznej w środowisku GEO-INFO na podstawie matrycy mapy zasadniczej.
Wydrukowana w ZGKiKM we Wrocławiu.

2. Poziom odniesienia "PL-ETRF-2000"

3. Układ współrzędnych "PL-2000 strefa 6"

4. Układ wysokości "PL-EVRF2007-NH"

Nazwa organu prowadzącego państwowy zasób geodezyjny i kartograficzny	Prezydent Wrocławia Zarząd Geodezji i Kartografii i Katastru Miejskiego we Wrocławiu
Identyfikator ewidencyjny materiału zasobu	P.0264.1996.2964
Nazwa materiału zasobu	Mapa zasadnicza
Data wykonania kopii materiału zasobu	04-02-2022
Imię, nazwisko i podpis osoby reprezentującej organ	Marta Baryń <i>Baryń</i> mgr inż. Marta Baryń