
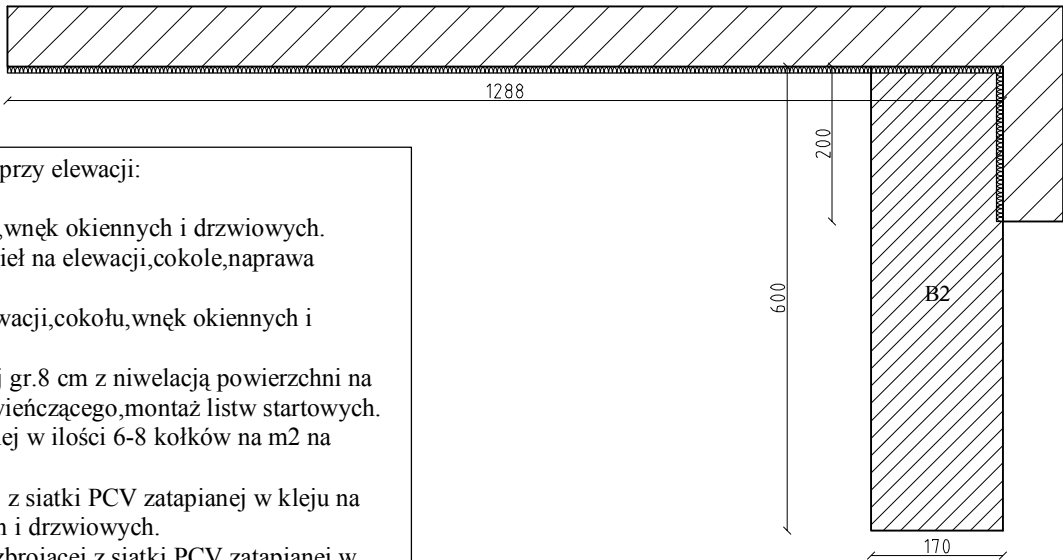


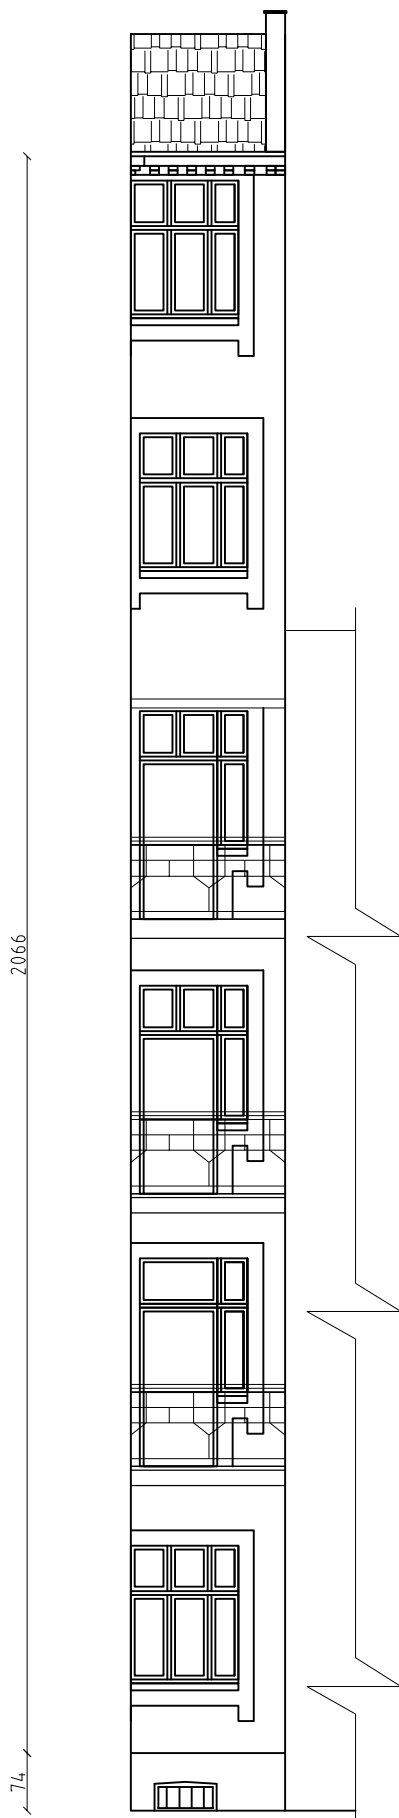

Technologia prac do wykonania przy elewacji:

- 1) Zbicie tynków na elewacji.
- 2) Oczyszczenie elewacji,cokołu,wnęć okiennych i drzwiowych.
- 3) Uzupełnienie brakujących cegieł na elewacji,cokole,naprawa pęknięć .
- 4) Gruntowanie powierzchni elewacji,cokołu,wnęć okiennych i drzwiowych.
- 5) Przyklejenie wełny mineralnej gr.8 cm z niwelacją powierzchni na elewacji do wysokości gzymsu wieńczącego,montaż listw startowych.
- 6) Zakółkowanie wełny mineralnej w ilości 6-8 kołków na m2 na elewacji budynku .
- 7) Wykonanie warstwy zbrojącej z siatki PCV zatapianej w kleju na elewacji oraz wnękach okiennych i drzwiowych.
- 8) Wykonanie drugiej warstwy zbrojącej z siatki PCV zatapianej w kleju do wysokości 3 mb na elewacji .
- 9) Montaż narożników z siatką PCV .
- 10) Malowanie tynku cem-wap gładkiego kat.III na cokole.
- 11) Gruntowanie powierzchni elewacji oraz wnęć okiennych i drzwiowych pod tynk wykończeniowy gładki .
- 12) Położenie tynku wykończeniowego gładkiego 3 mm na elewacji i wnękach okiennych i drzwiowych .
- 13) Gruntowanie powierzchni elewacji,cokołu oraz wnęć okiennych i drzwiowych pod farbę krzemianową.
- 14) Malowanie elewacji,cokołu oraz wnęć okiennych i drzwiowych farbą krzemianową (silikatową).
- 15) Malowanie opasek okien i drzwiowych szerokości 20 cm farbą krzemianową (silikatową).
- 16) Malowanie gzymsu wieńczącego środkami hydrofobowymi.
- 17) Zabezpieczenie parteru preparatami anti-graffiti do wysokości 3 m.

- 18) Montaż nowych parapetów z blachy cynkowo-tytanowej gr.0,7 mm.
- 19) Renowacja drzwi wejściowych do budynku.
- 20) Renowacja konstrukcji drewnianej bramy wjazdowej.
- 21) Montaż nowych kratki wentylacyjnych.
- 22) Wymiana rur spustowych balkonów na wykonaną z blachy cynkowo-tytanowej gr.0,7 mm.
- 23) Gruntowanie powierzchni tynków w tunelu przejazdowym pod farbę krzemianową.
- 24) Malowanie powierzchni tynków w tunelu przejazdowym farbą krzemianową (silikatową).
- 25) Zabezpieczenie ścian w tunelu przejazdowym preparatami anti-graffiti do sufitu.

UWAGA
Przed przystąpieniem do remontu ścian zewnętrznych należy:
-Demontaż wtórnych metalowych elementów na elewacji.
-Zabezpieczyć drzwi i okna folią.
-Zabezpieczyć metalowe elementy elewacji folią.

- LEGENDA :
- ściana tylna budynku.
 - balkon B2 .
 - projektowane ocieplenie wełną mineralną gr.8 cm .

Powierzchnia elewacji = 312,53 m2

Powierzchnia cokołu = 8,64 m2

Biuro projektowo-usługowe
" W P R O J E K T "
Łukasz Władysław

Tytuł rysunku: Widok elewacji tylnej. - projektowane rozwiązanie.			
Projektant	Rafał Lucjan Maciejewski	nr uprawnień – branża architektura 240/01/DUW	podpis
Asystent proj.	Łukasz Władysław		podpis
Sprawdzający	Paweł Młynarzi	nr uprawnień – branża architektura 27/WPOKK/2017	podpis
Obiekt	Budynek mieszkalny wielorodzinny		skala
Lokalizacja	ul.Wyszyńskiego 105 ; 50–307 Wrocław		1 : 100
Inwestor	Wspólnota Mieszkaniowa przy ul.Wyszyńskiego 105 we Wrocławiu.		rys. nr 3
			data 19.01.2022