


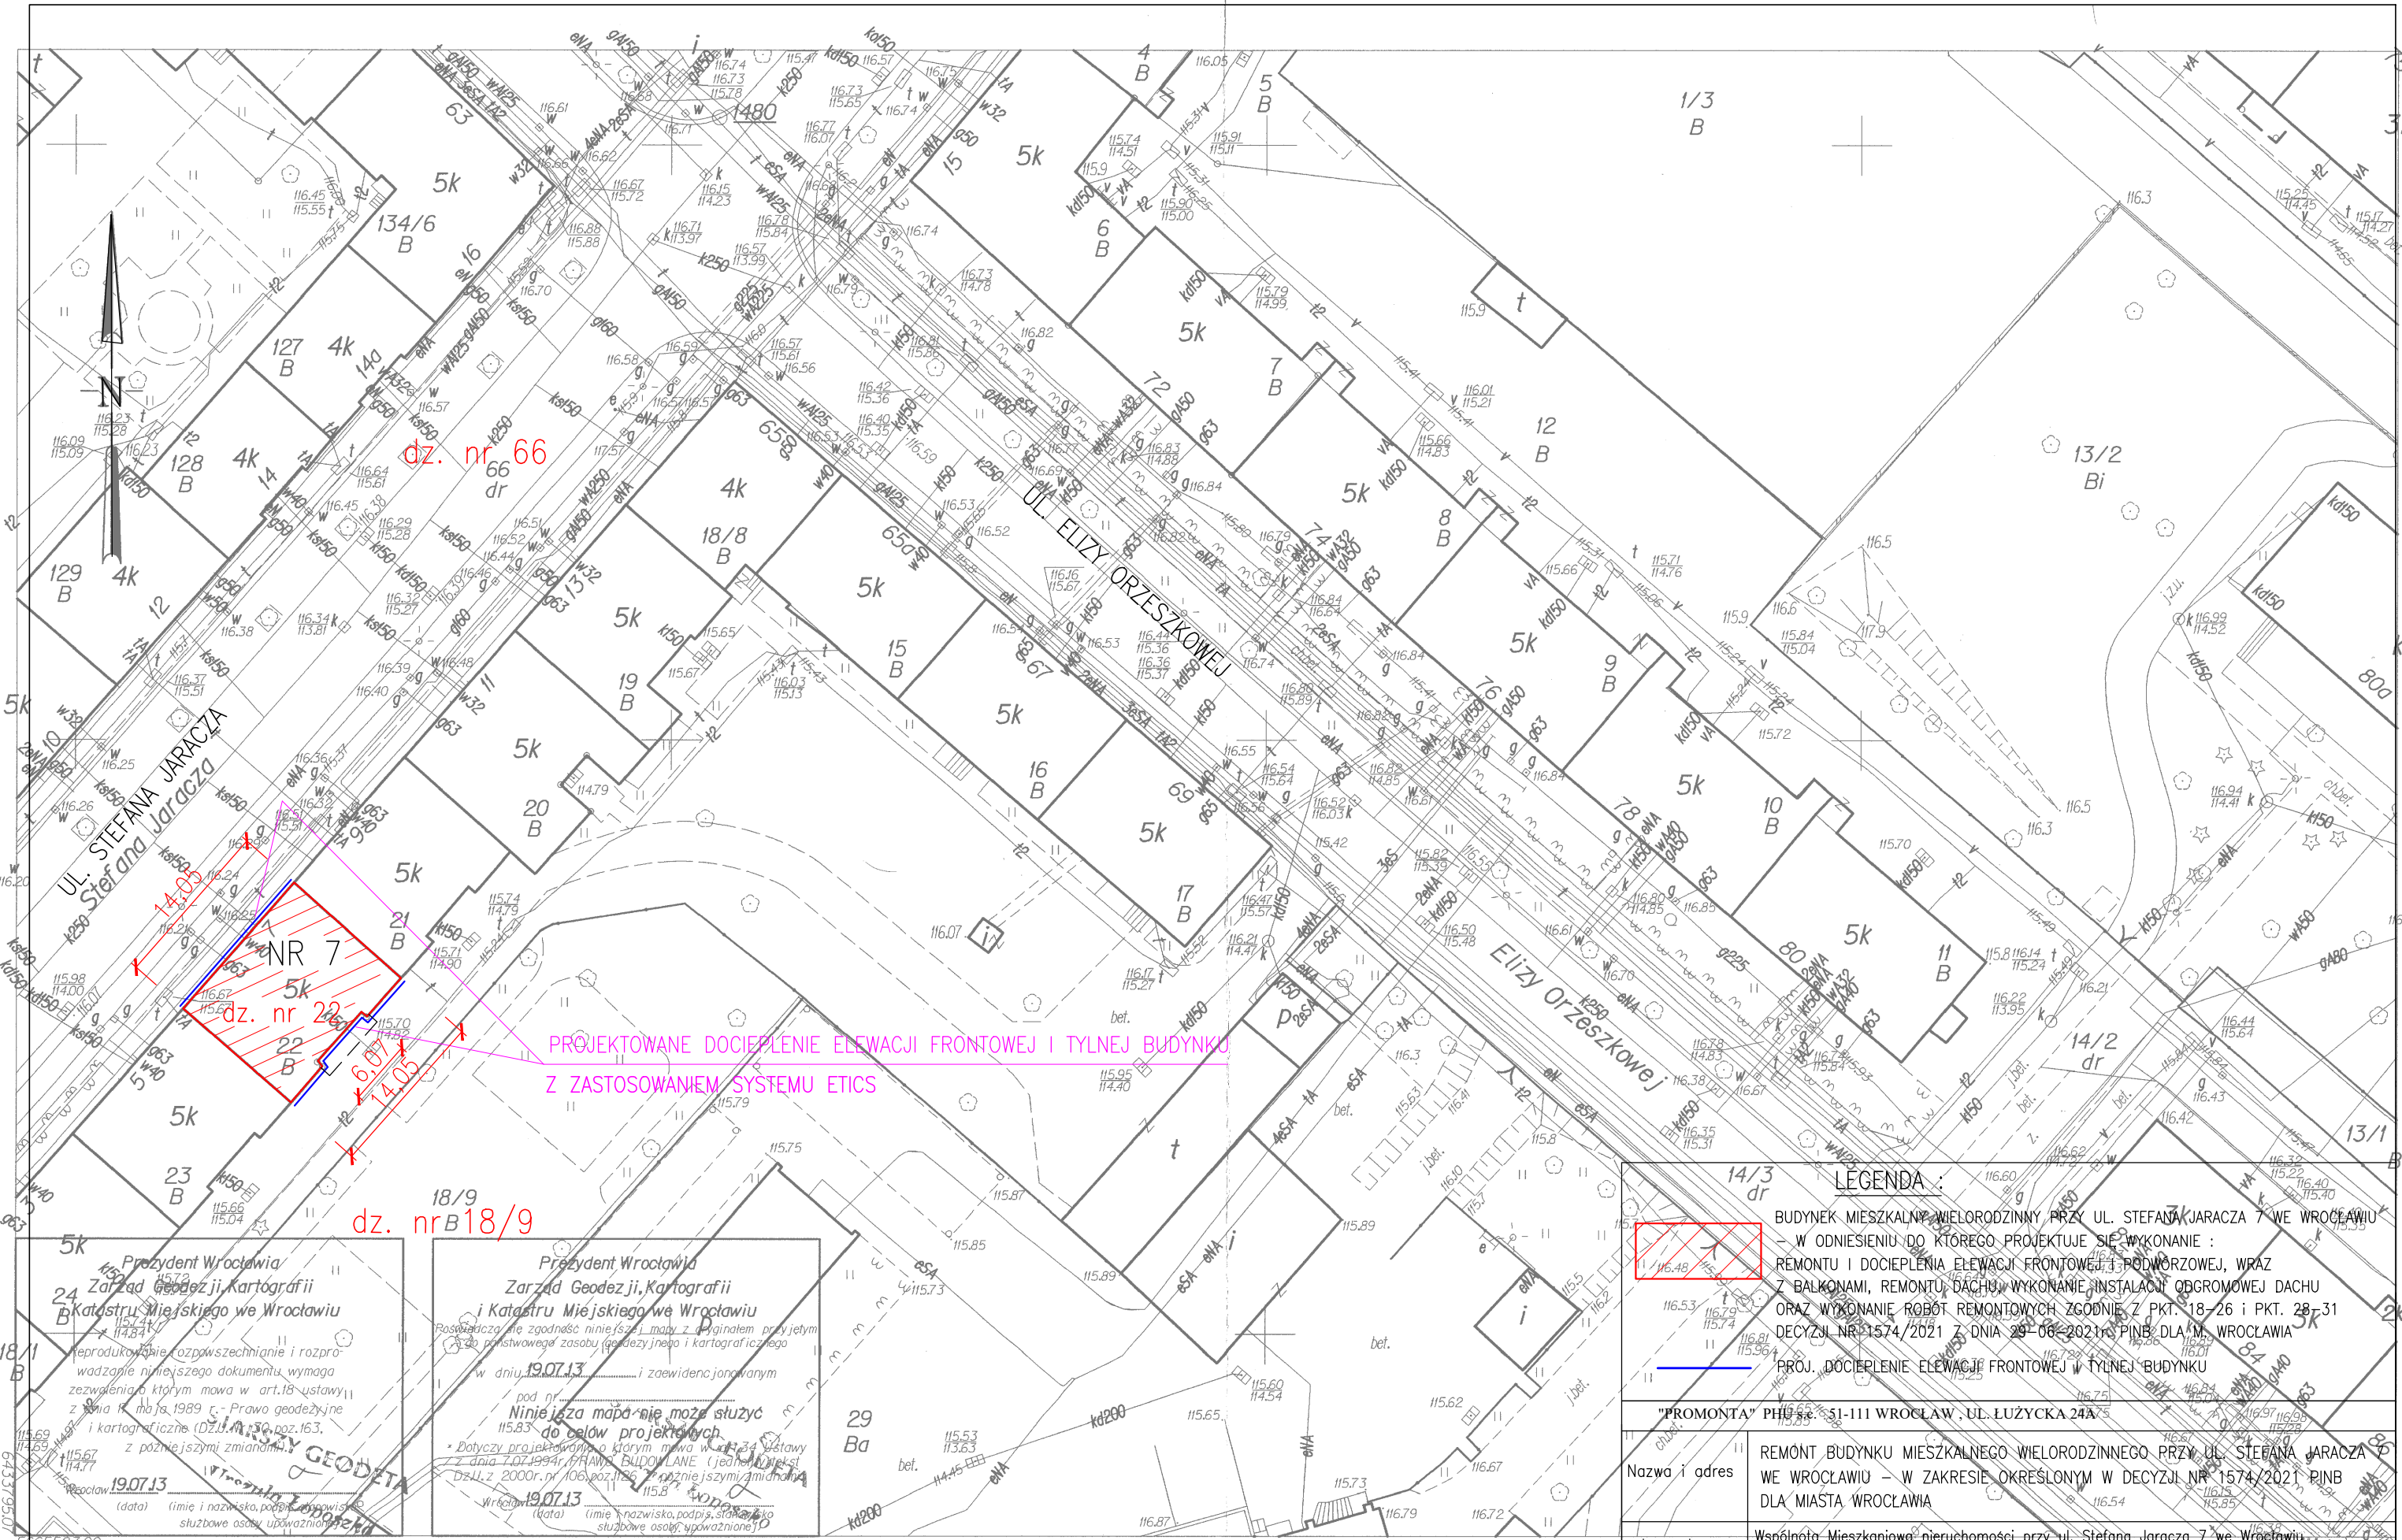

WROCLAW
Obreć PLAC GRUNWALDZKI

Nr sekcji 6149.12.24.2.3

Skala 1:500


MAPA ZASADNICZA DO CELÓW OPINIODAWCZYCH

1. Mapa wektorowa opracowana w technologii numerycznej w środowisku MicroStation na podstawie matrycy mapy zasadniczej, wydrukowana w ZGKiKM we Wrocławiu.

2. Układ współrzędnych "2000".

3. Poziom odniesienia: "Kronsztadt 1986".

4. Treść wektorowa opracowana wg instrukcji K1 "Podstawowa mapa kraju" z dnia 10.06.1999r.

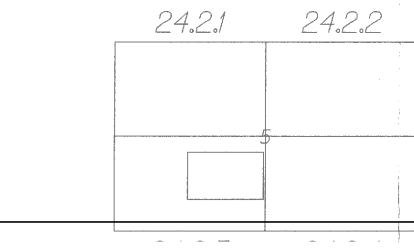

5 PLAC GRUNWALDZKI

ZARZĄD GEODEZJI, KARTOGRAFII I KATASTRU MIASTA WROCLAWIA

Biuro Mapy Zastępczej

51-163 Wrocław, Al. Marcina Krómera 44

tel. 071-32-72-351 do 353

Skala 1:500

LEGENDA:	
BUDYNEK MIESZKALNY WIELORODZINNY PRZY UL. STEFANA JARACZA 7 WE WROCŁAWIU – W ODNIESIENIU DO KTÓREGO PROJEKTUJE SIĘ WYKONANIE: REMONTU I DOCIEPLENIA ELEWACJI FRONTOWEJ I PODWÓRZOWEJ, WRAZ Z BALKONAMI, REMONTU DACHU, WYKONANIE INSTALACJI OGROMOWEJ DACHU ORAZ WYKONANIE ROBÓT REMONTOWYCH ZGODNIE Z PKT. 18-26 i PKT. 28-31 DECYZJI NR 1574/2021 Z DNIA 29-06-2021 R. PINB DLA M. WROCŁAWIA	
PROJ. DOCIEPLENIE ELEWACJI FRONTOWEJ I TYLNEJ BUDYNKU	
"PROMONTA" PHU s.c. 51-111 WROCŁAW, UL. ŁUŻYCKA 24A	
Nazwa i adres	REMONT BUDYNKU MIESZKALNEGO WIELORODZINNEGO PRZY UL. STEFANA JARACZA 7 WE WROCŁAWIU – W ZAKRESIE OKREŚLONYM W DECYZJI NR 1574/2021 PINB DLA MIASTA WROCŁAWIA
Investor	Wspólnota Mieszkaniowa nieruchomości przy ul. Stefana Jaracza 7 we Wrocławiu z/s przy ul. Stefana Jaracza 7, 50–305 Wrocław
PLAN SYTUACYJNY	
mgr inż. arch. Małgorzata Kulczak	Nr uprawnień bud. 292/01/DUW
Data 04–2022	
Podpis Stadium	
1	

