


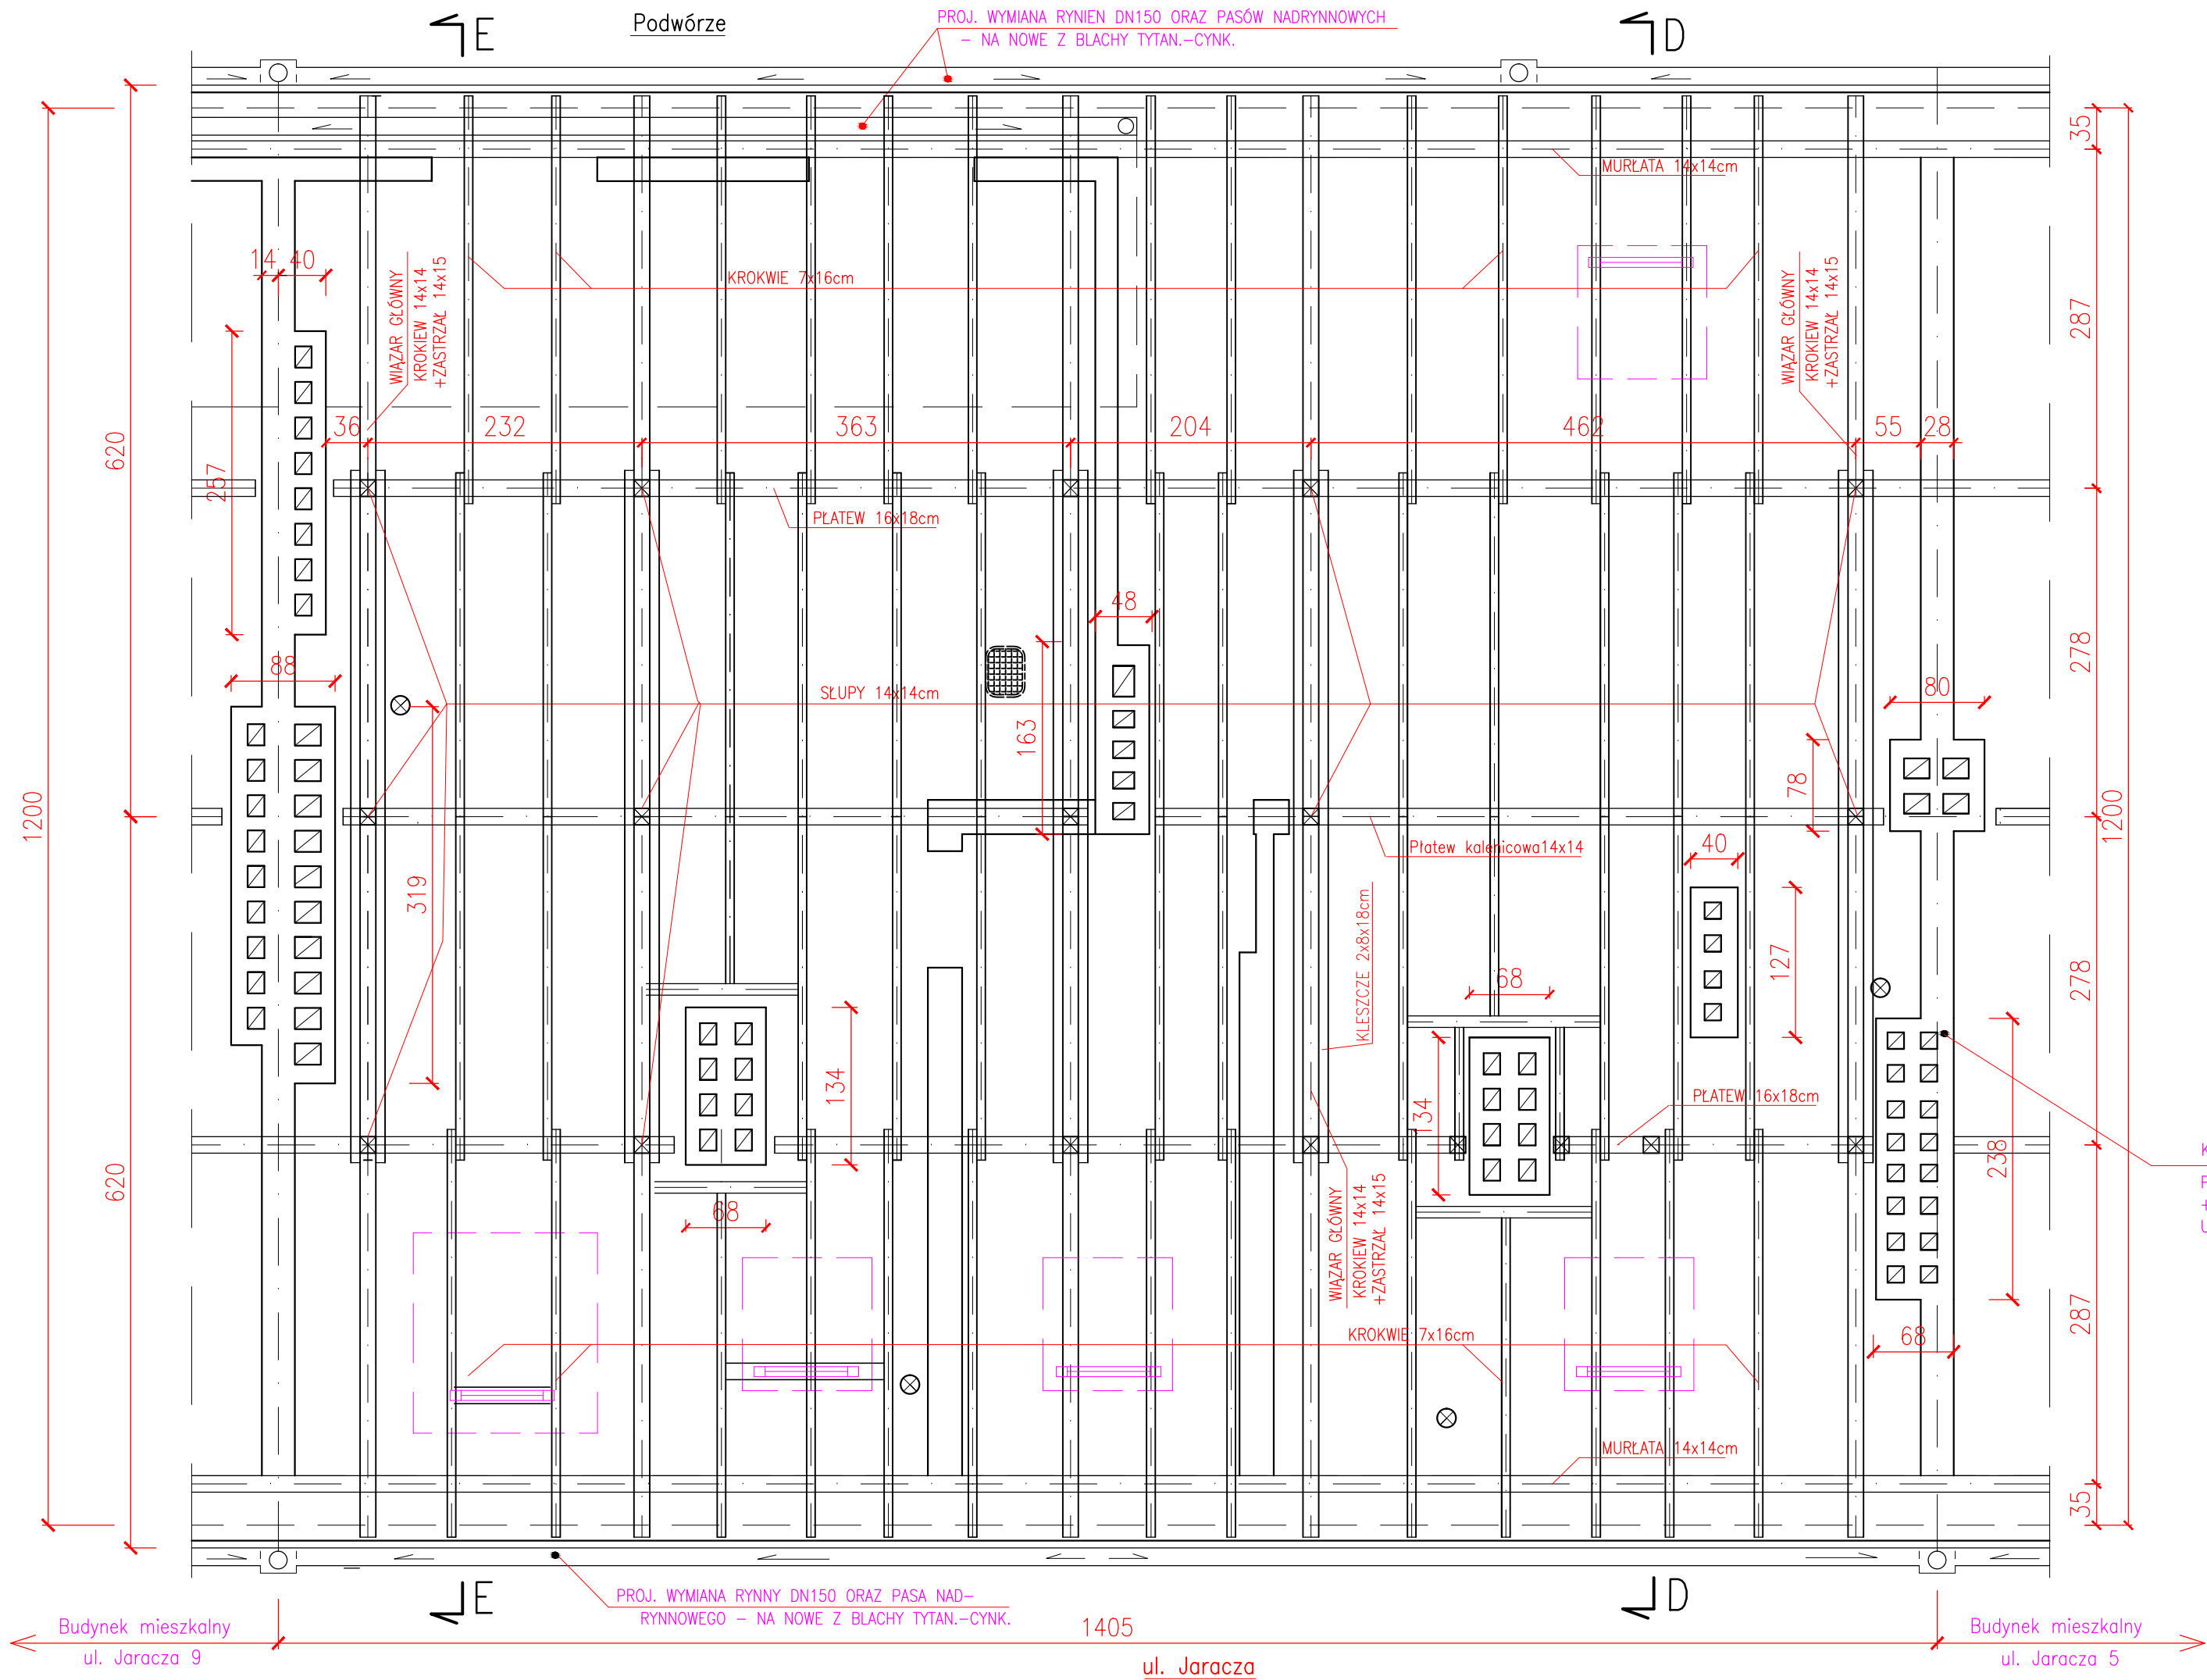

PODDASZE I DACH STROMY BUDYNKU – PROJEKTOWANY DO WYKONANIA ZAKRES ROBÓT REMONTOWYCH:

- OCZYSZCZENIE ELEMENTÓW KONSTRUKCYJNYCH DREWNIANEJ WIĘŻBY DACHOWEJ Z POWIERZCHNIOWYCH ZABRUDZEŃ, A NASTĘPNIE WYKONANIE IMPREGNACJI Z ZASTOSOWANIEM PREPARATU DO ZABEZPIECZEŃ DREWNA PRZED OGNIEM I KOROZJĄ BIOLOGICZNĄ DO STOPNIA NIEZAPALNOŚCI I NIEROZPRZESTRZENIANIA OGNIA
- WYMIANA CAŁOŚCI ISTN. POKRYCIA DACHU STROMEGO (Z DACHÓWKI CERAMICZNEJ KARPIÓWKI) – NA POKRYCIE Z NOWEJ DACHÓWKI CERAMICZNEJ, KARPIÓWKI, UKŁADANEJ W KORONKE, PODWÓJNIE; KOLOR DACHÓWKI – CEGLASTOCZERWONY – ZGODNIE Z RYS. NR 5 i 6
- WYMIANA CAŁOŚCI ŁACENIA DACHU – POD POKRYCIE Z DACHÓWKI – NA NOWE ŁATY 4x6cm
- ZAMONTOWANIE FOLII DACHOWEJ WIERZCHNIEGO KRYCIA (MEMBRANY DACHOWEJ) – POD POKRYCIEM (ZAMOCOWANIE FOLII KONTRŁATAMI DREWNIANYMI 3x5 cm)
- WYMIANA : OBRÓBEK BLACHARSKICH DACHU STROMEGO (PASÓW NADRYNNOWYCH, OBRÓBEK DASZKÓW DASZKÓW LUKARN, OBRÓBEK BLACH. KOMINÓW, ORAZ RYNIEN ODWADNIAJACYCH DACH STROMY – NA NOWE Z BLACHY TYTAN.-CYNK. GRUB. 0,6 mm
- WYMIANA PŁOTKÓW ŚNIEGOWYCH WZDŁUŻ OKAPÓW DACHU STROMEGO – NA NOWE STAŁ.-OCYNK.
- REMONT ŁAW KOMINIARSKICH – WYMIANA SKORODOWANYCH WSPORNIKÓW STAŁOWYCH ŁAW NA NOWE, OCYNKOWANE
- WYMIANA WYŁAZU/OKIENKA WYŁAZOWEGO NA DACH – 1 szt. – NA NOWE STAŁOWE, OCYNKOWANE
- WYMIANA OKIENEK STRYCHOWYCH BxH= 67x63cm (3 szt.) – NA NOWE WYKONANE Z PROFILI PCV

KOMINY MUROWANE Z CEGŁY PEŁNEJ (8 szt.) – W OBRĘBIE PODDASZA ORAZPONAD POŁACIAMI DACHU BUDYNKU :
PROJEKTOWANE WYMIANA USZKODZONYCH FRAGMENTÓW TYNKÓW ZEWN. CEMENTOWO-WAPIENNYCH – NA KOMINACH,
+ MAŁOWANIE TYNKÓW ZEWNĘTRZNYCH FARBĄ DYSPERSYJNĄ/AKRYLOWĄ W KOLORZE BIAŁYM + NAPRAWA/
UZUPEŁNIENIE UBYTKÓW CZAP BETONOWYCH KOMINÓW + ZABEZPIECZENIE PRZECIWWILGOCIOWE/IMPREGNACJA CZAP

"PROMONTA" PHU s.c. 51-111 WROCŁAW , UL. ŁUŻYCKA 24A				
Nazwa i adres	REMONT BUDYNKU MIESZKALNEGO WIELORODZINNEGO PRZY UL. STEFANA JARACZA 7 WE WROCŁAWIU – W ZAKRESIE OKREŚLONYM W DECYZJI NR 1574/2021 PINB DLA MIASTA WROCŁAWIA			
Inwestor	Wspólnota Mieszkaniowa nieruchomości przy ul. Jaracza 7 we Wrocławiu z/s przy ul. Stefana Jaracza 7, 50-305 Wrocław			
Tytuł rysunku	RZUT DREWNIANEJ WIĘŻBY DACHOWEJ – STAN PROJEKT.			
PROJEKTANT	mgr inż. arch. Małgorzata Kulczak	Nr uprawnień bud. 292/01/DUW	Data 04-2022	Podpis
KONSTRUKCJA	mgr inż. Krzysztof Liśiński	Nr uprawnień bud. 334/86/UW	Data 04-2022	Podpis
1:50		Numer rysunku	4	Stadium P.B.