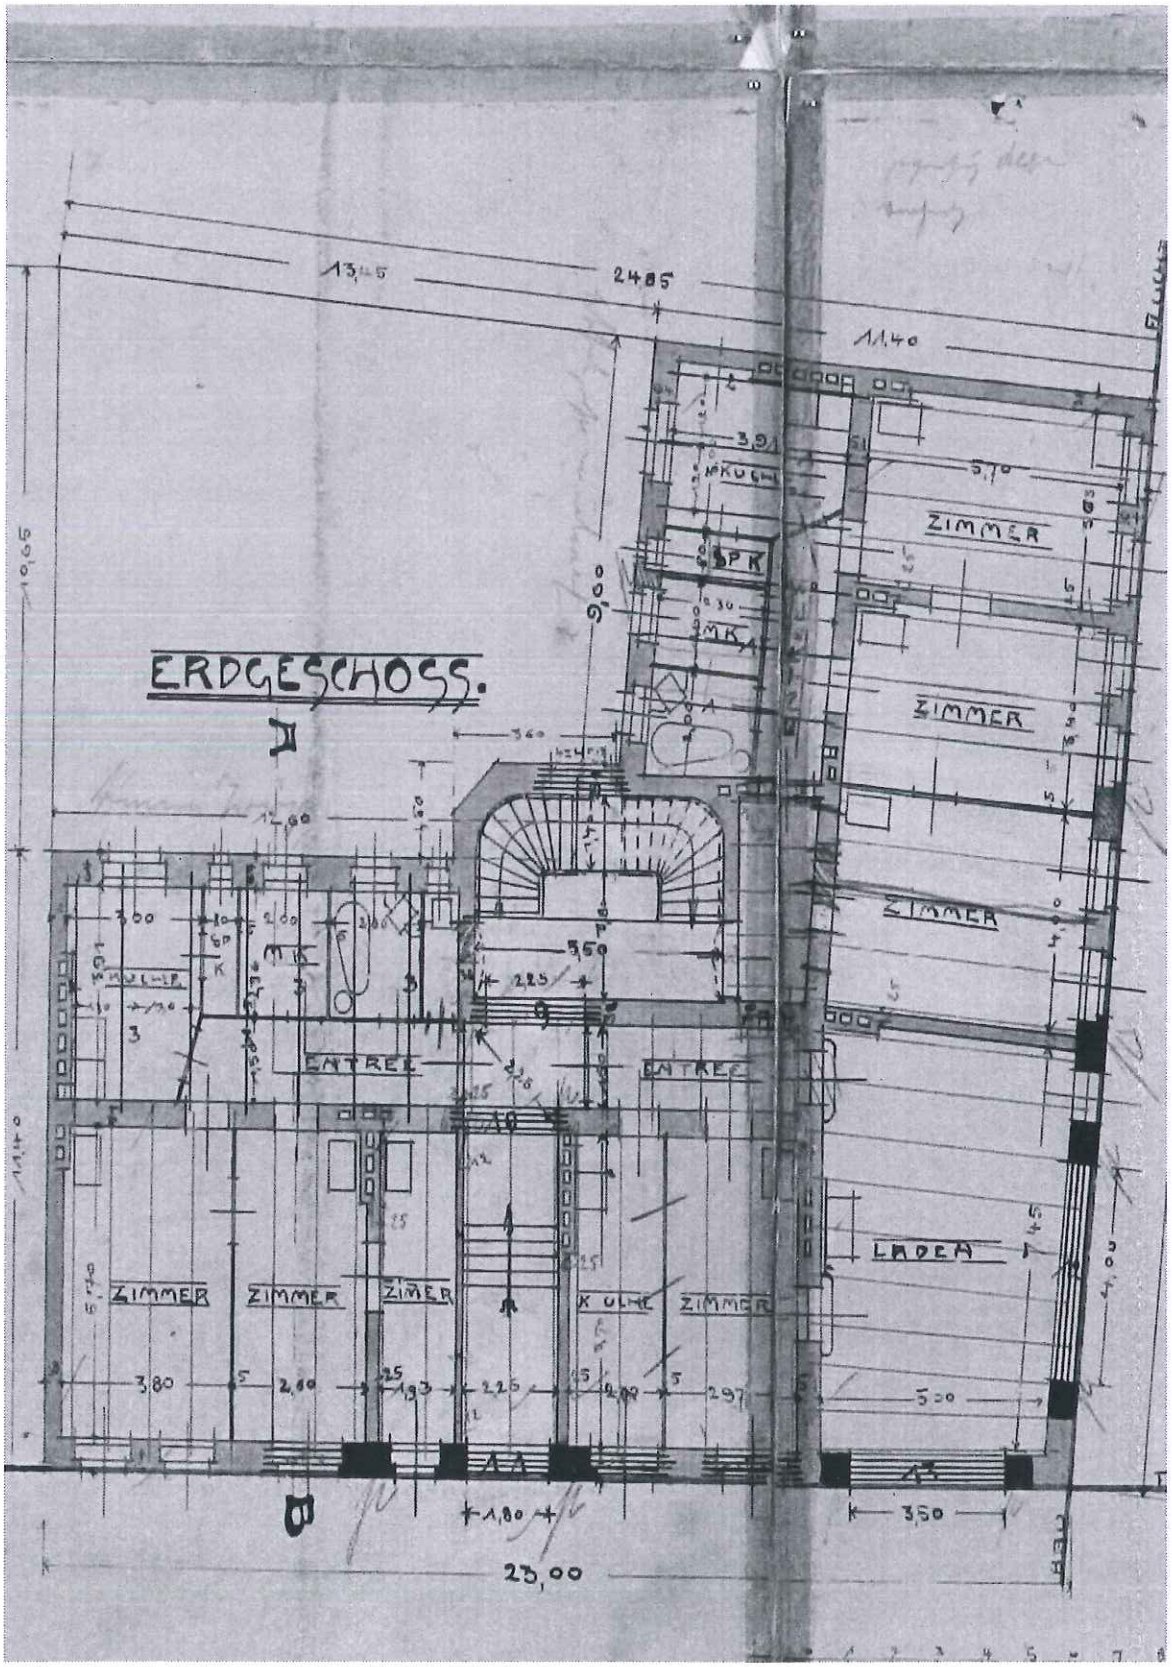
ERDGESCHOSS.
ZIMMER
ZIMMER
ZIMMER
ZIMMER
LADEN
ZIMMER
ZIMMER
ZIMMER
K ÜLHE
ZIMMER
ENTREE
ENTREE
SPK
MK
MK
M