
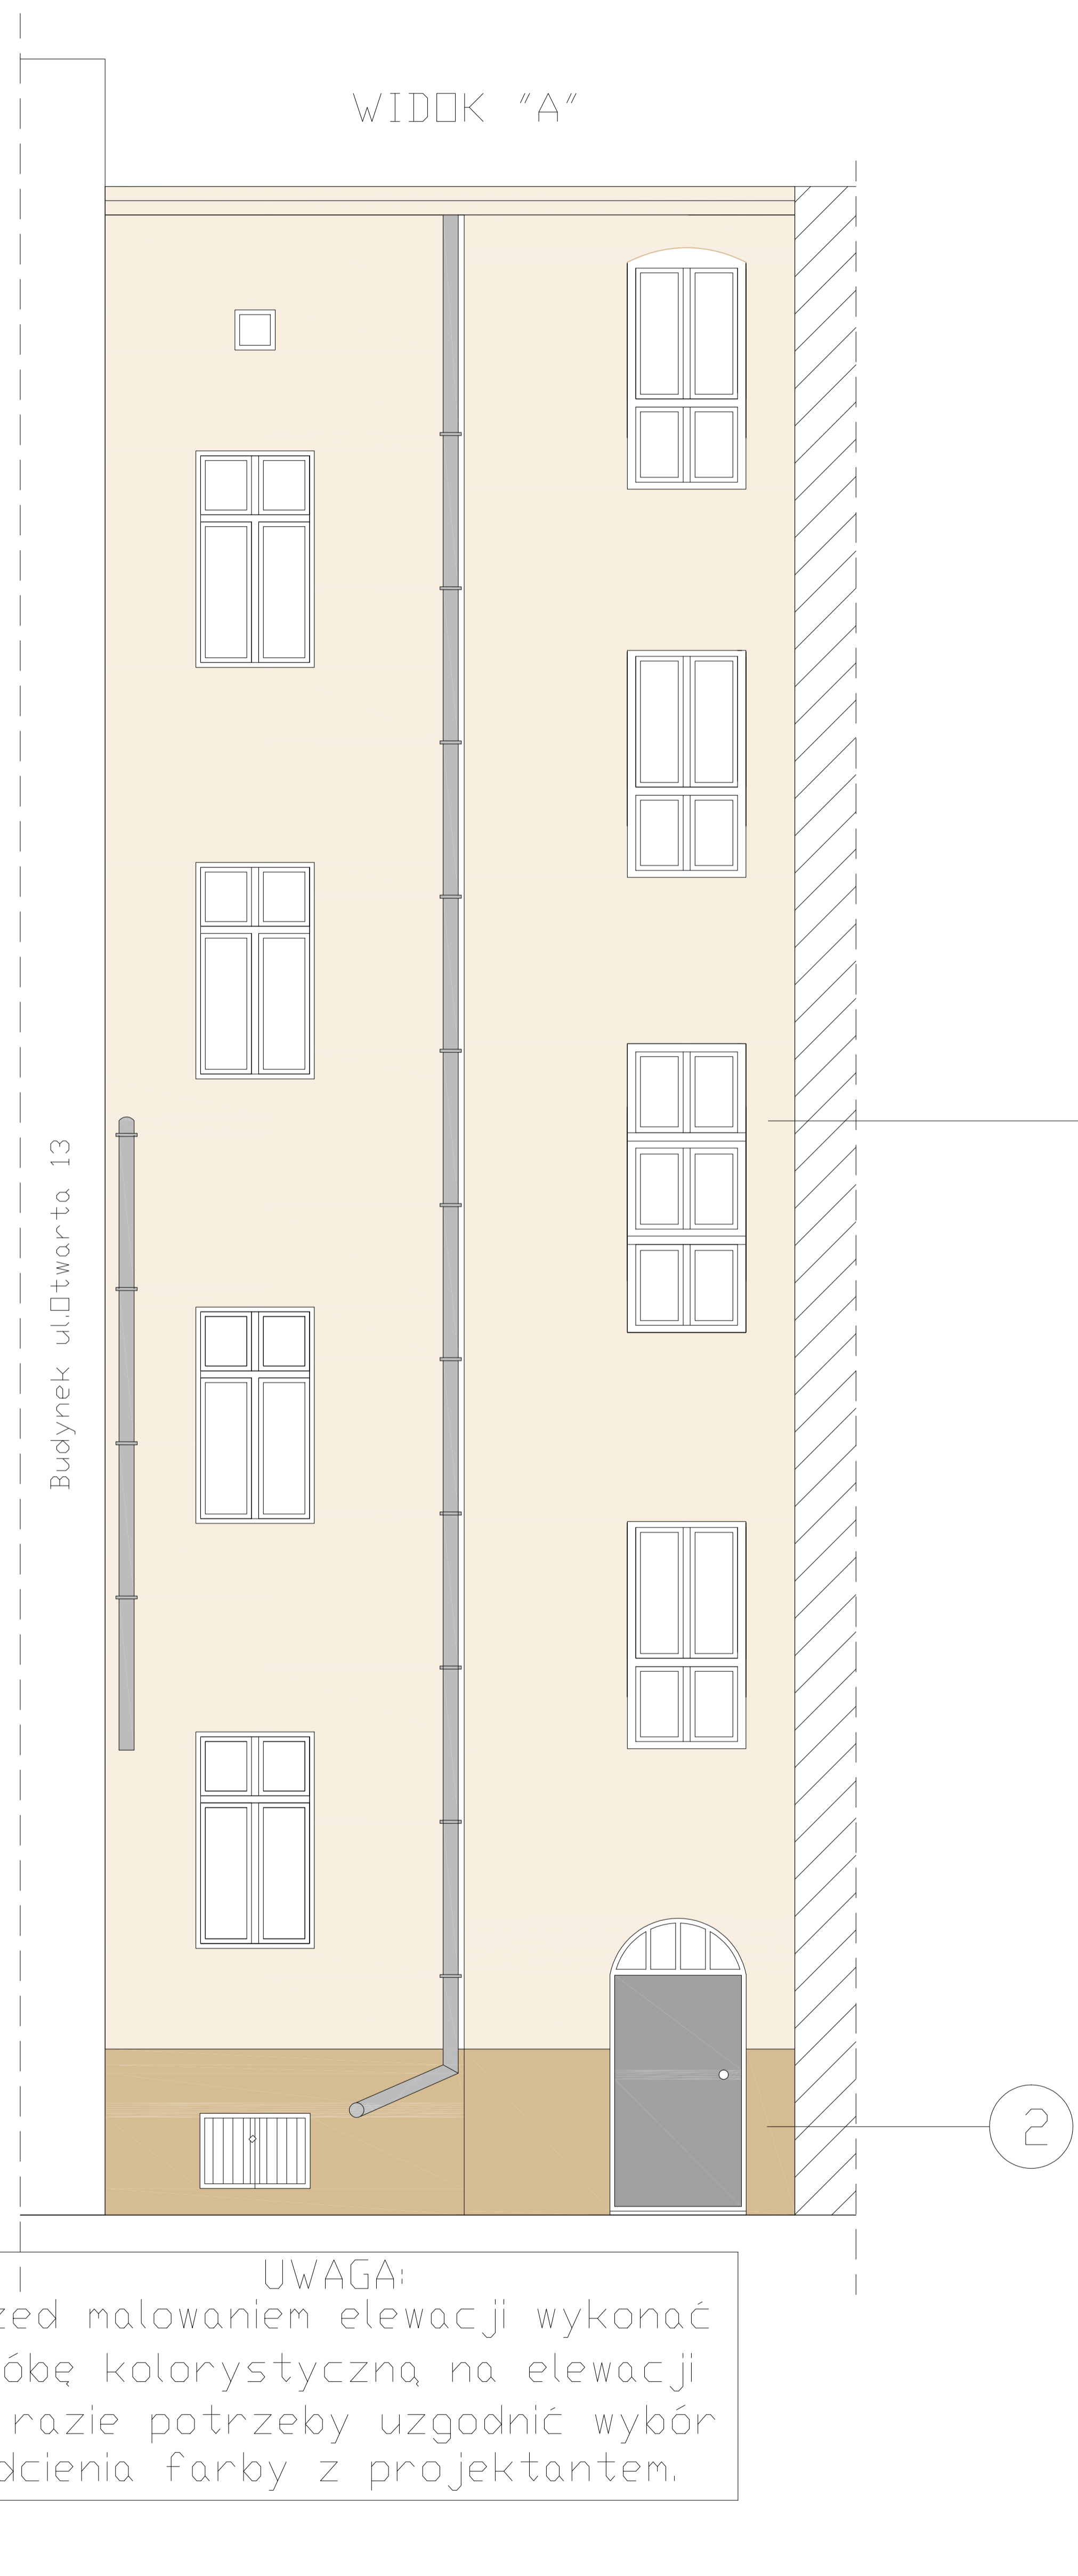



PLAN ORIENTACYJNY

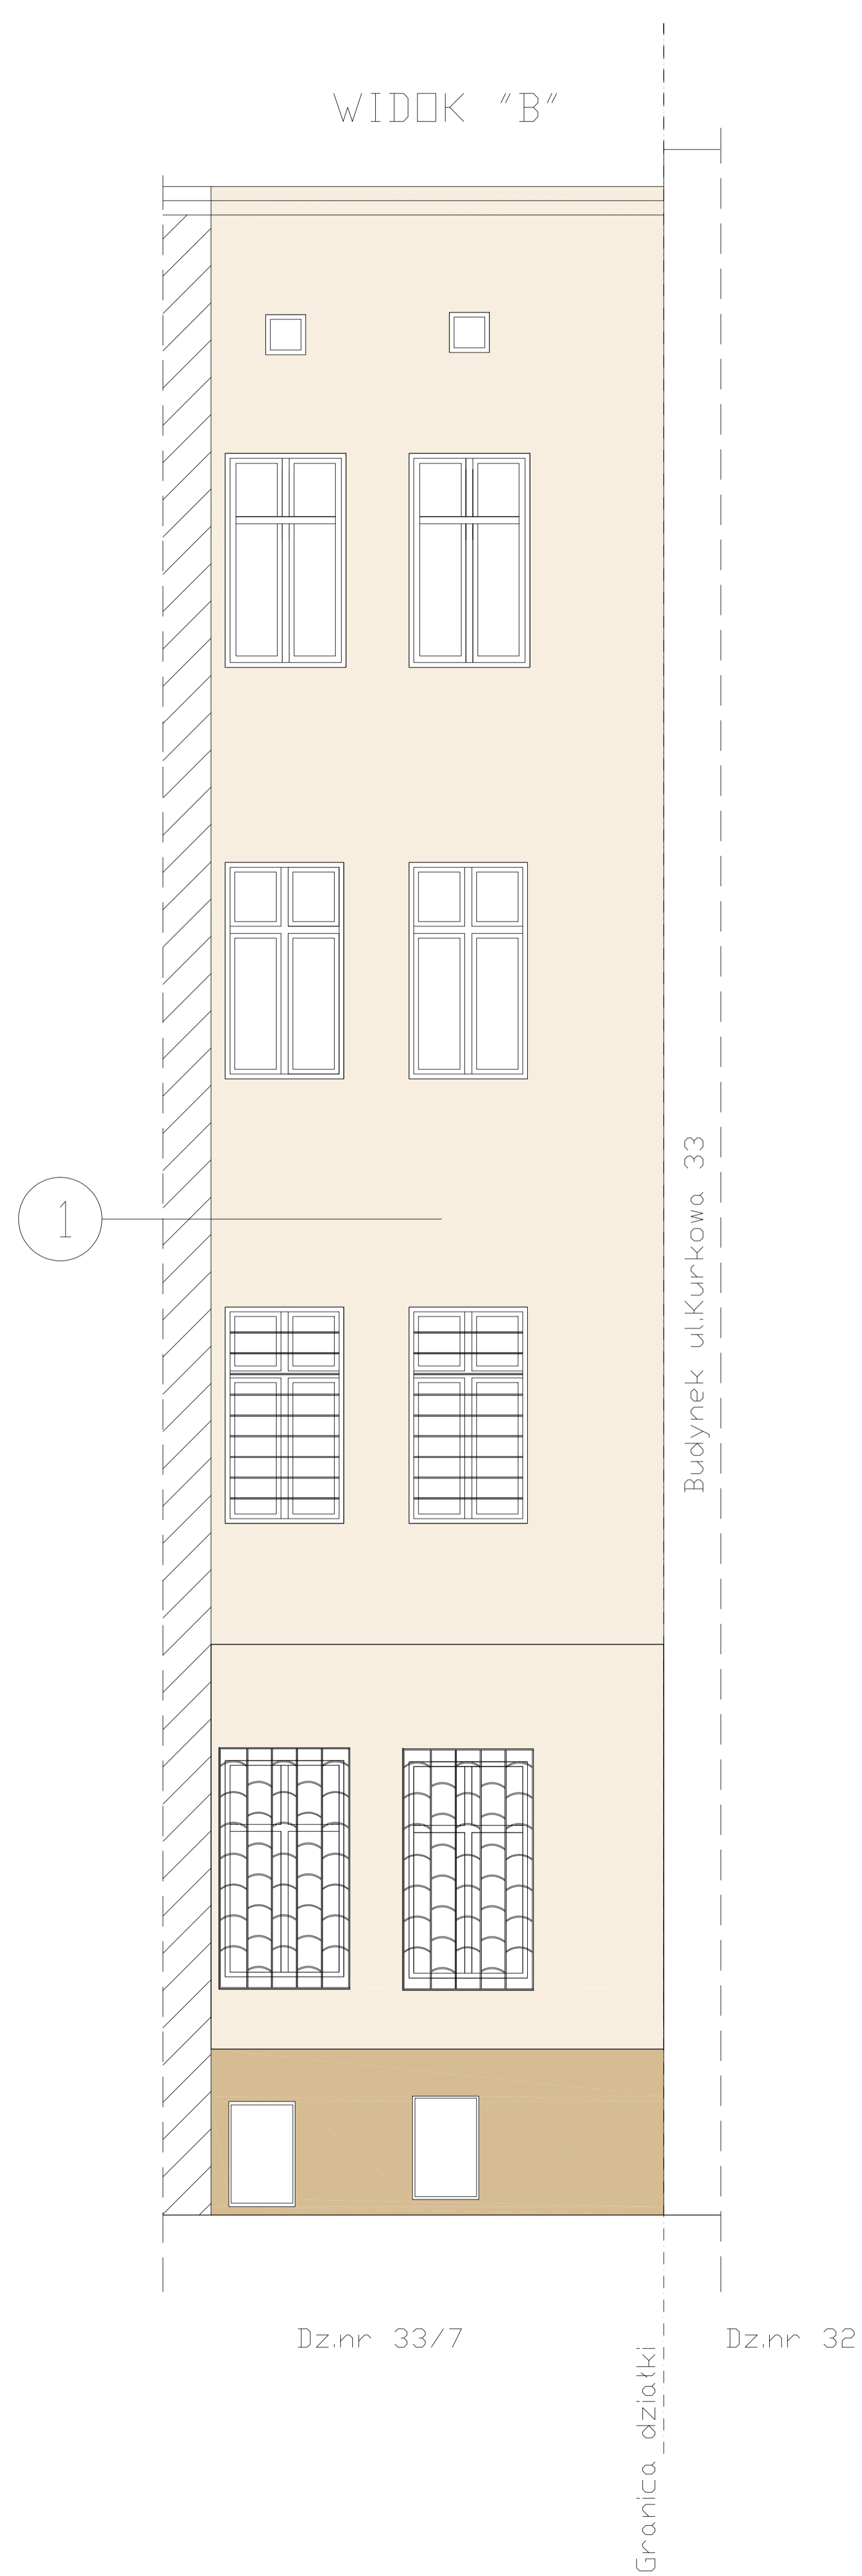

UWAGA:
Przed malowaniem elewacji wykonać próbę kolorystyczną na elewacji i w razie potrzeby uzgodnić wybór odcienia farby z projektantem.

- 1- FARBA NR 16044
- 2- FARBA NR 16034

Wzornik kolorów: Sto Design Architectural Colours

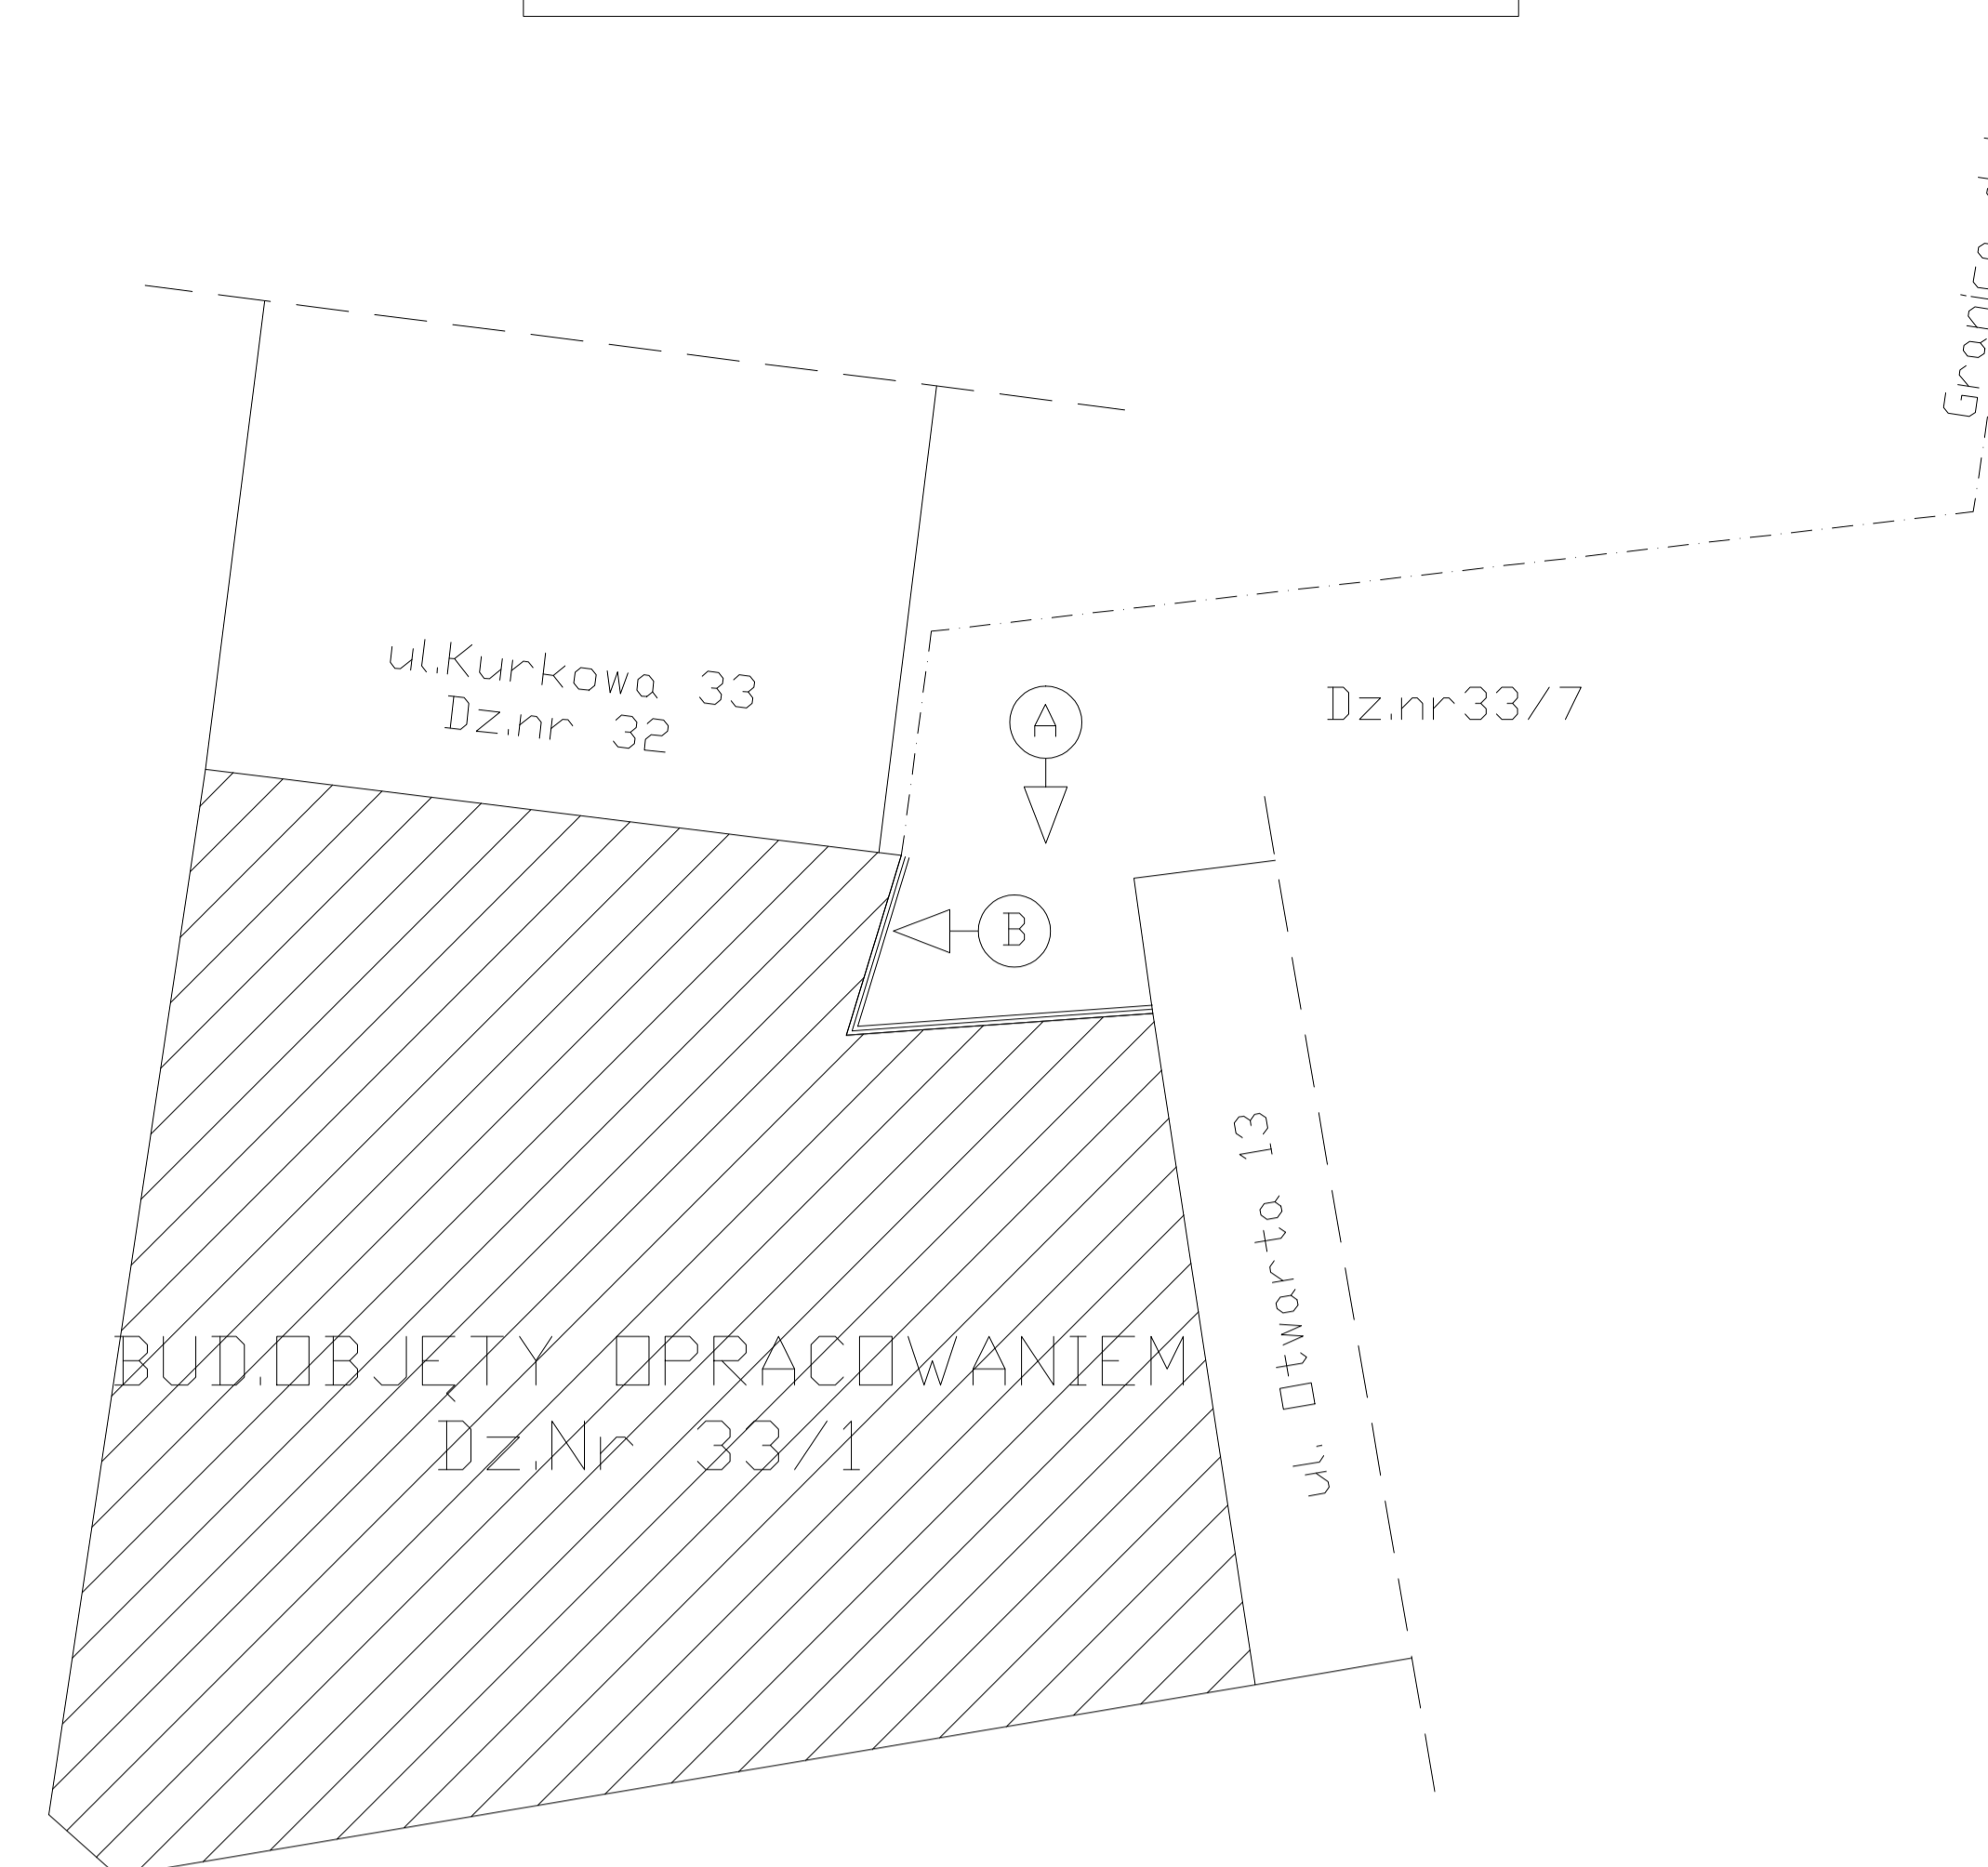

Legenda:

- zakres ocieplenia ścian elewacji tylnych

PRACOWNIA PROJEKTOWA SZUMSKI SIĘDZIBA: ul. Walerzyńska 10 58-100 ŚWIDNICA ŚLĄSKA	
Temat: Remont elewacji obiekt: Budynek mieszkalny Wrocław, ul. Dtwarła 15 inwestor: Wspólnota mieszkaniowa przy ul. Dtwarła 15 we Wrocławiu	Projektant: mgr inż. architekt Paweł Miśków nr upr. 33/08/DDIA Sprawdzający: mgr inż. arch. Jadwiga Łoszak nr upr. 52/DSOKK/2011
tytuł	Elewacja tylna faza: projekt arch.-bud
rys.nr	4
skala:	1:100
data:	26.12.2022