


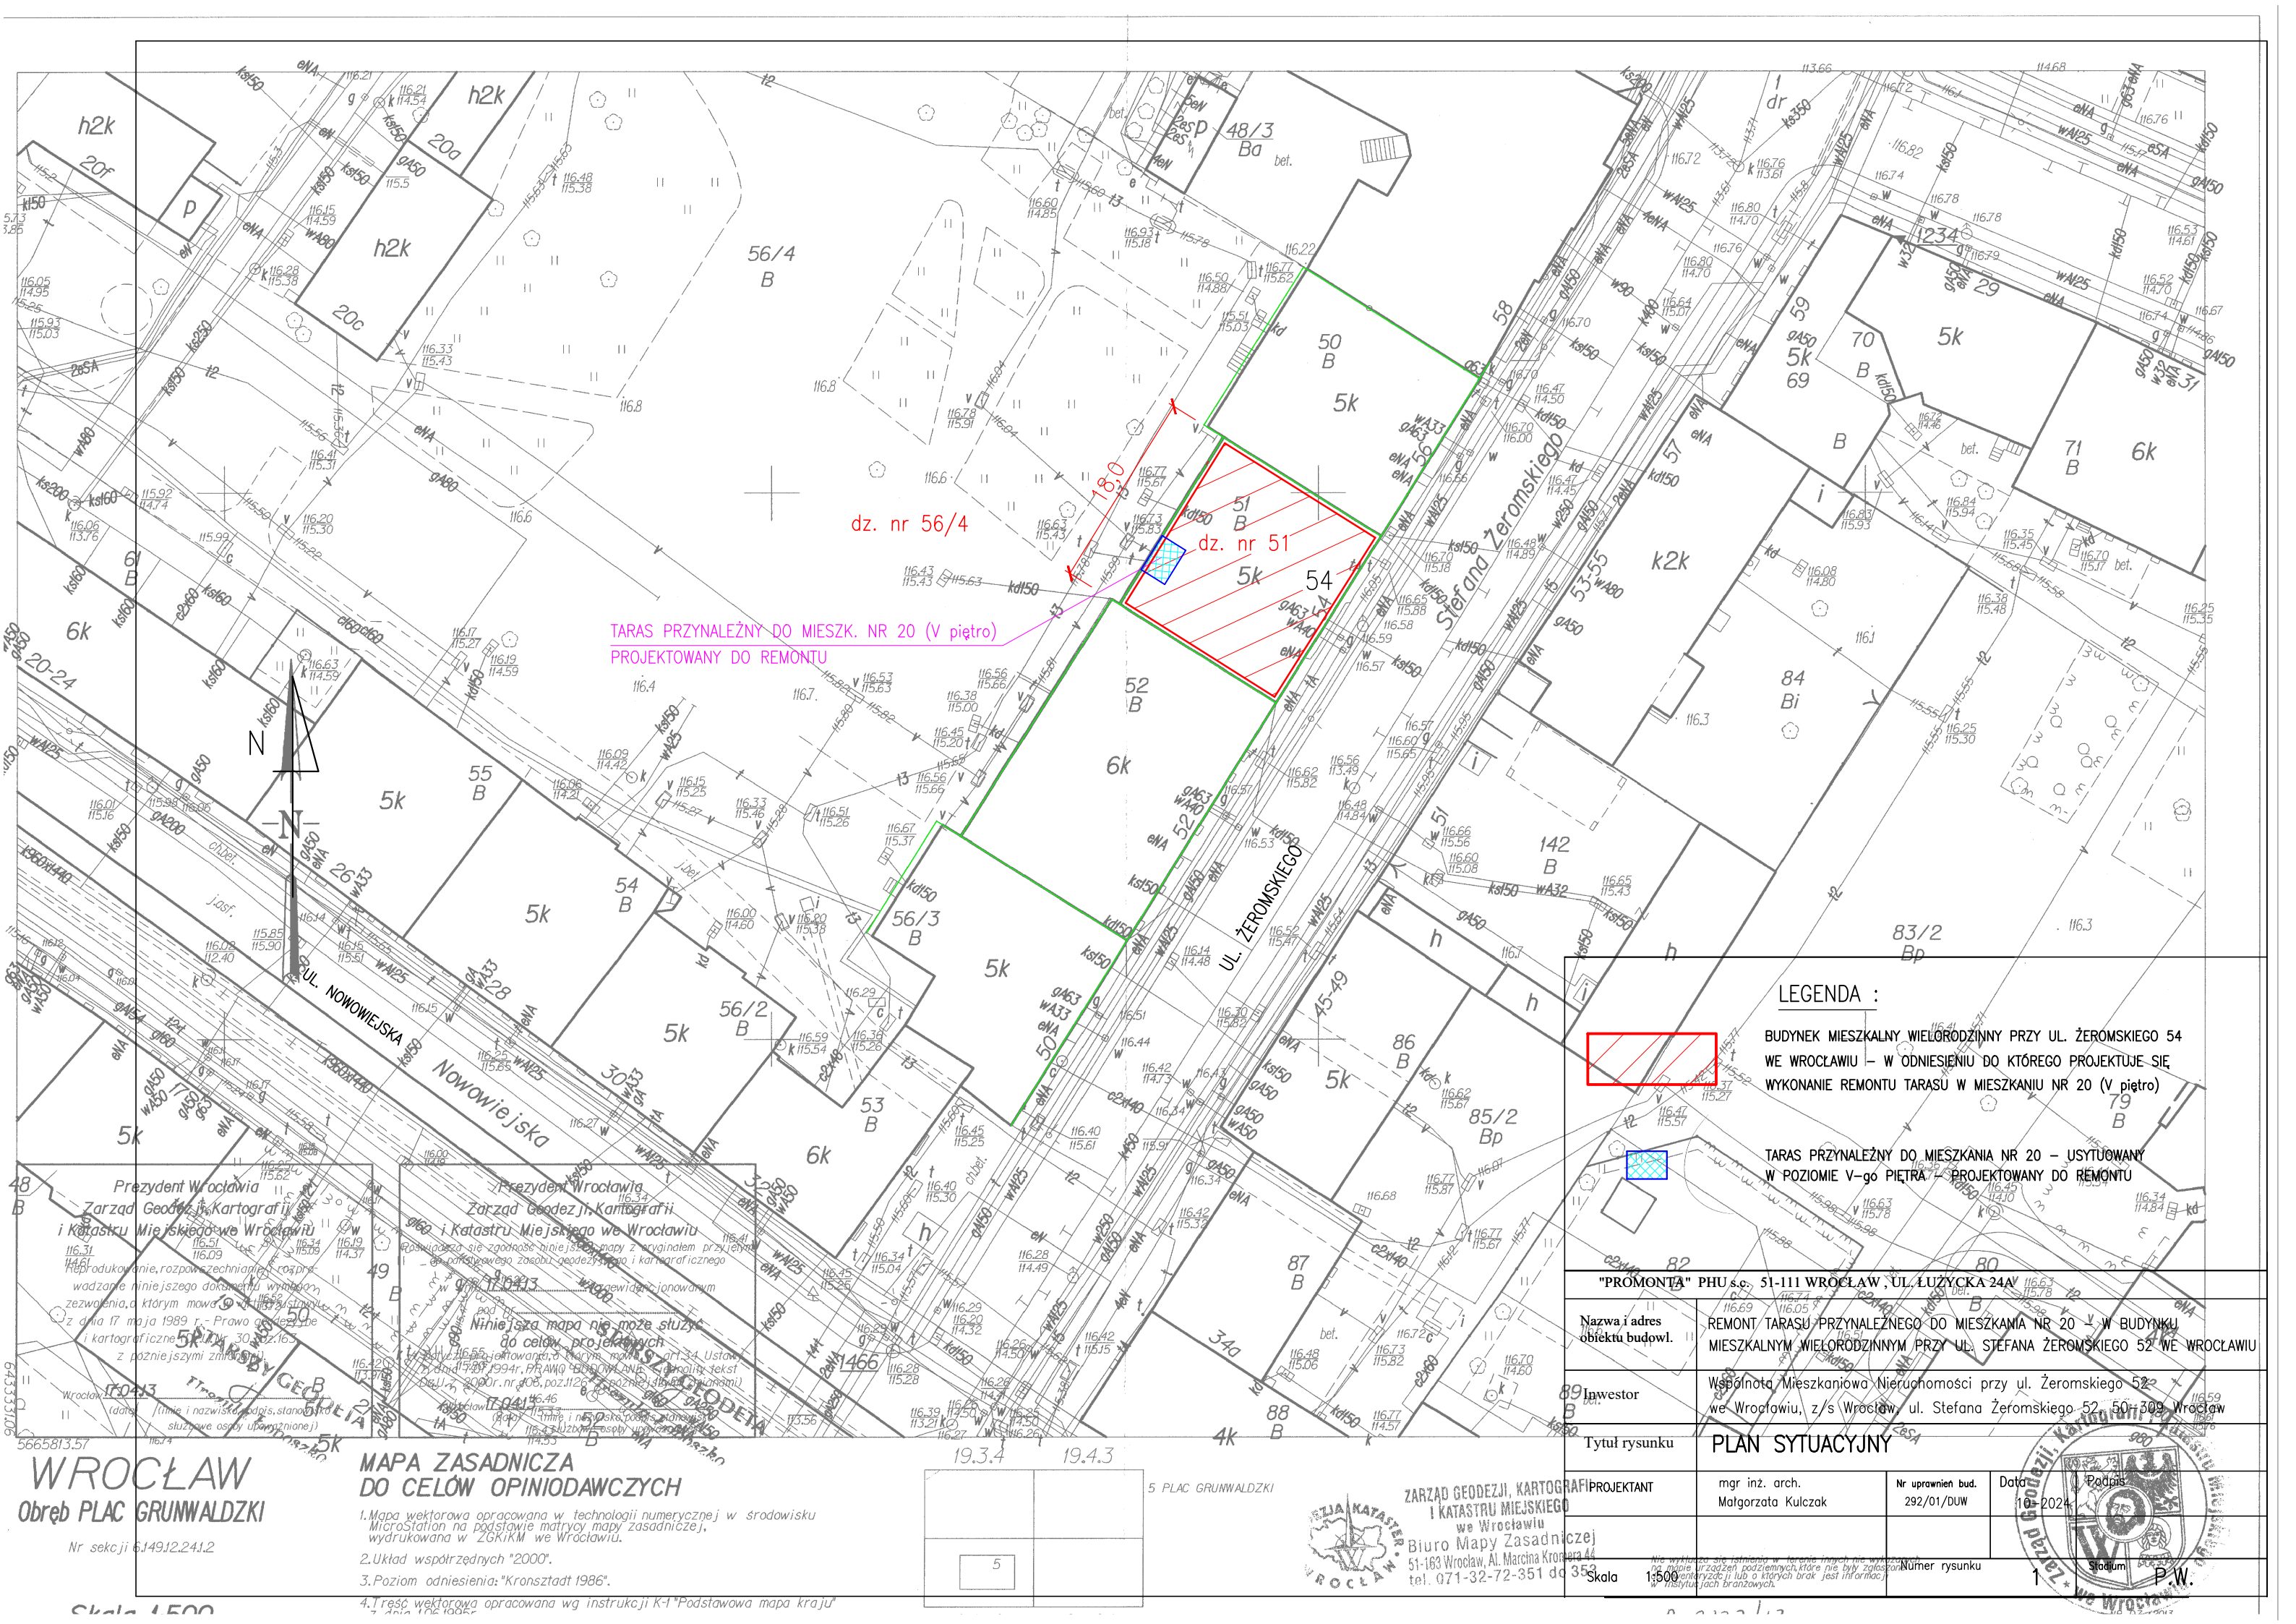

LEGENDA :



BUDYNEK MIESZKALNY WIELORODZINNY PRZY UL. ŻEROMSKIEGO 54
WE WROCŁAWIU – W ODNIESIENIU DO KTÓREGO PROJEKTUJE SIĘ
WYKONANIE REMONTU TARASU W MIESZKANIU NR 20 (V piętro)



TARAS PRZYNALEŻNY DO MIESZKANIA NR 20 – USYTUOWANY
W POZIOMIE V-go PIĘTRA – PROJEKTOWANY DO REMONTU

"PROMONTA" PHU s.c. 51-111 WROCŁAW, UL. LUZYCKA 24A

Nazwa i adres
objektu budowl.

REMONT TARASU PRZYNALEŻNEGO DO MIESZKANIA NR 20 – W BUDYNKU
MIESZKALNYM WIELORODZINNYM PRZY UL. STEFANA ŻEROMSKIEGO 52 WE WROCŁAWIU

Inwestor

Wspólnota Mieszkaniowa Nieruchomości przy ul. Żeromskiego 52
we Wrocławiu, z/s Wrocław, ul. Stefana Żeromskiego 52, 50-309 Wrocław

Tytuł rysunku

PLAN SYTUACYJNY

PROJEKTANT

mgr inż. arch.
Małgorzata Kulczak

Nr uprawnień bud.

292/01/DUW

Data

10-2024

Podpis

[Signature]

Skala

1:500

Numer rysunku

1


Stadium

P.W.

WROCŁAW
Obręb PLAC GRUNWALDZKI

MAPA ZASADNICZA
DO CELÓW OPINIODAWCZYCH

- Mapa wektorowa opracowana w technologii numerycznej w środowisku MicroStation na podstawie matrycy mapy zasadniczej, wydrukowana w ZGRIKM we Wrocławiu.
- Układ współrzędnych "2000".
- Poziom odniesienia: "Kronsztadt 1986".
- Trasę wektorową opracowaną wg instrukcji K-1 "Podstawowa mapa kraju"

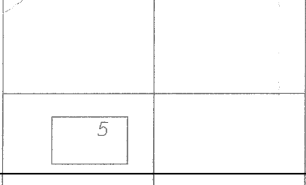

5 PLAC GRUNWALDZKI



ZARZĄD GEODEZJI, KARTOGRAFII
I KATASTRU MIEJSKIEGO
we Wrocławiu
Biuro Mapy Zasadniczej
51-163 Wrocław, Al. Marcina Króla 44
tel. 071-32-72-351 do 353

